



## Проект заміського будинку

Дизайн студія ClearLine

Web:<https://clearline.com.ua>

gmail:[obmer@clearline.com.ua](mailto:obmer@clearline.com.ua)

Tel: **+38 (098) 211 76 90**

м.Київ вул. Гетьмана Павла Скоропадського 21/2




Загальний вигляд 1



Загальний вигляд 2



Зм.	Кл. уч.	Лист	№Док.	Підпис	Дата				
						-			
						-			
Виконав						Проект заміського будинку	Стартя	Лист	Листів
Перевірив							п	01	12
						Загальні вигляди	ClearLine		

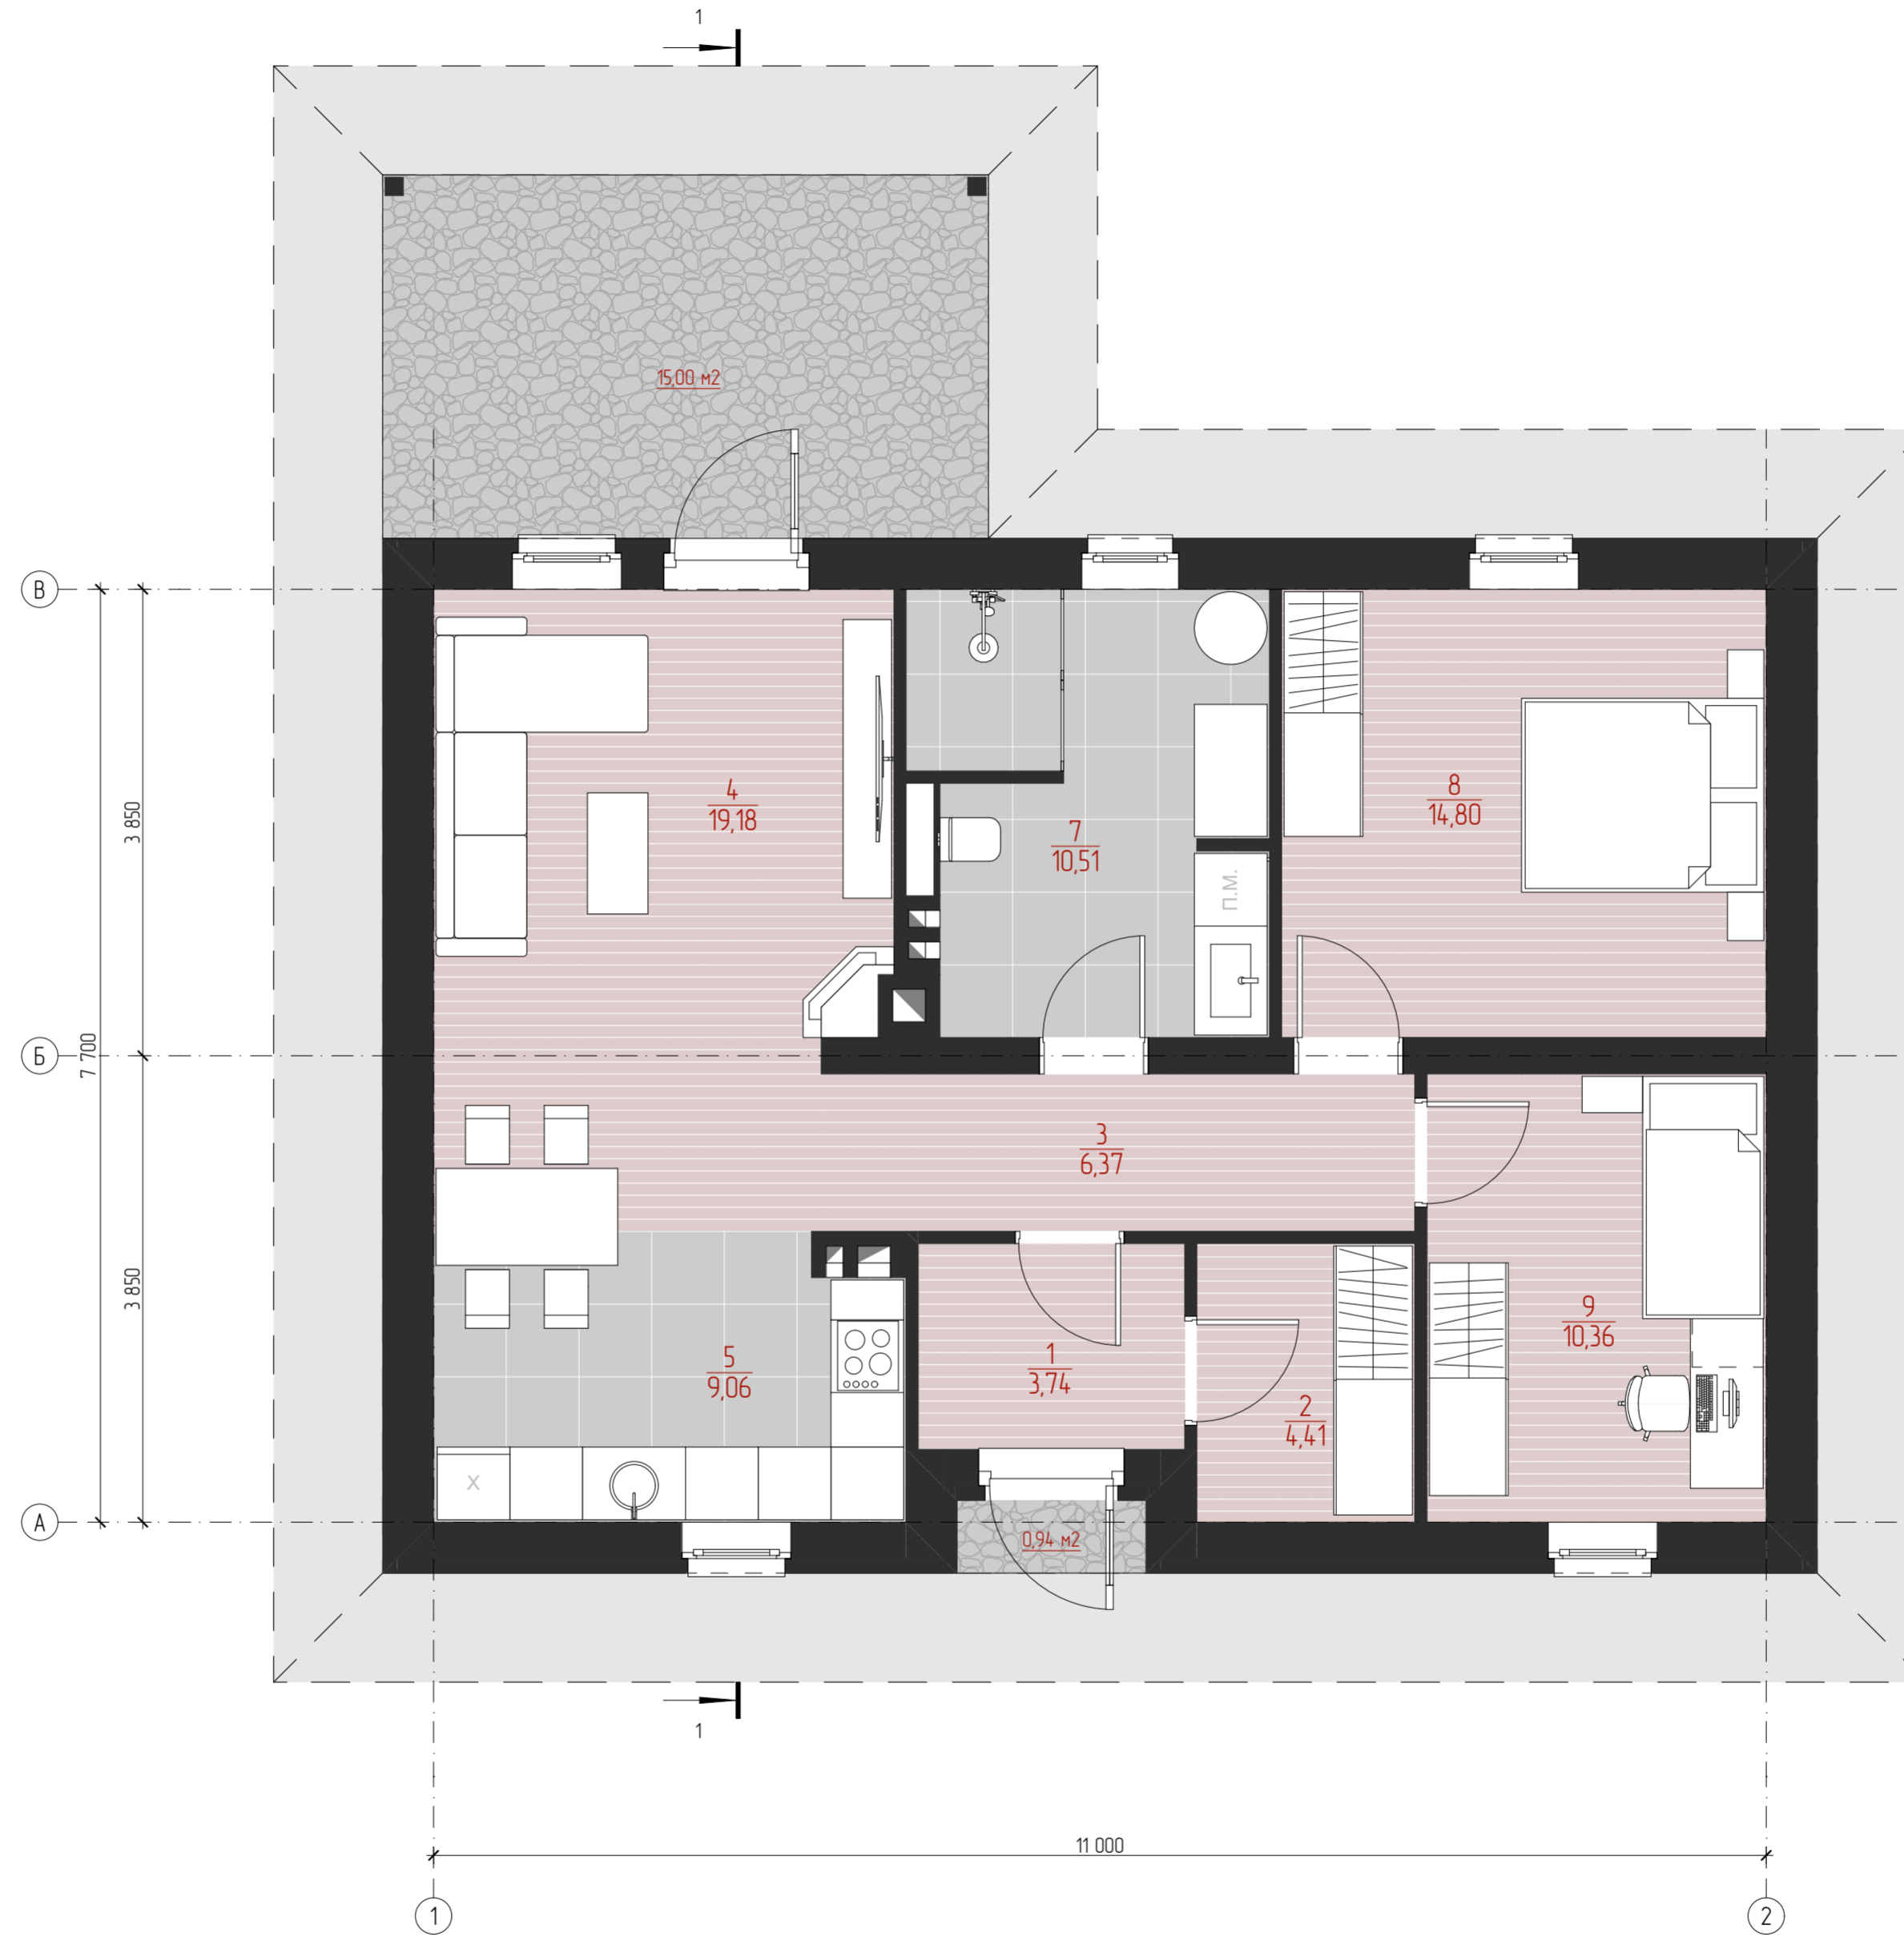


Експлікація приміщень 1-го поверху

№	Назва	Площа
1	Тамбур	3,74
2	Гардероб	4,41
3	Коридор	6,37
4	Вітальня	19,18
5	Кухня	9,06
7	С/В та котельня	10,51
8	Спальня	14,80
9	Дитяча	10,36
		78,43 м²


Зм.	Кил. уч.	Лист	№Док.	Підпис	Дата			
Виконав						Проект заміського будинку		
Перевірив								
						п	02	12
						План 1-го поверху		ClearLine

План фундаменту М 1-50

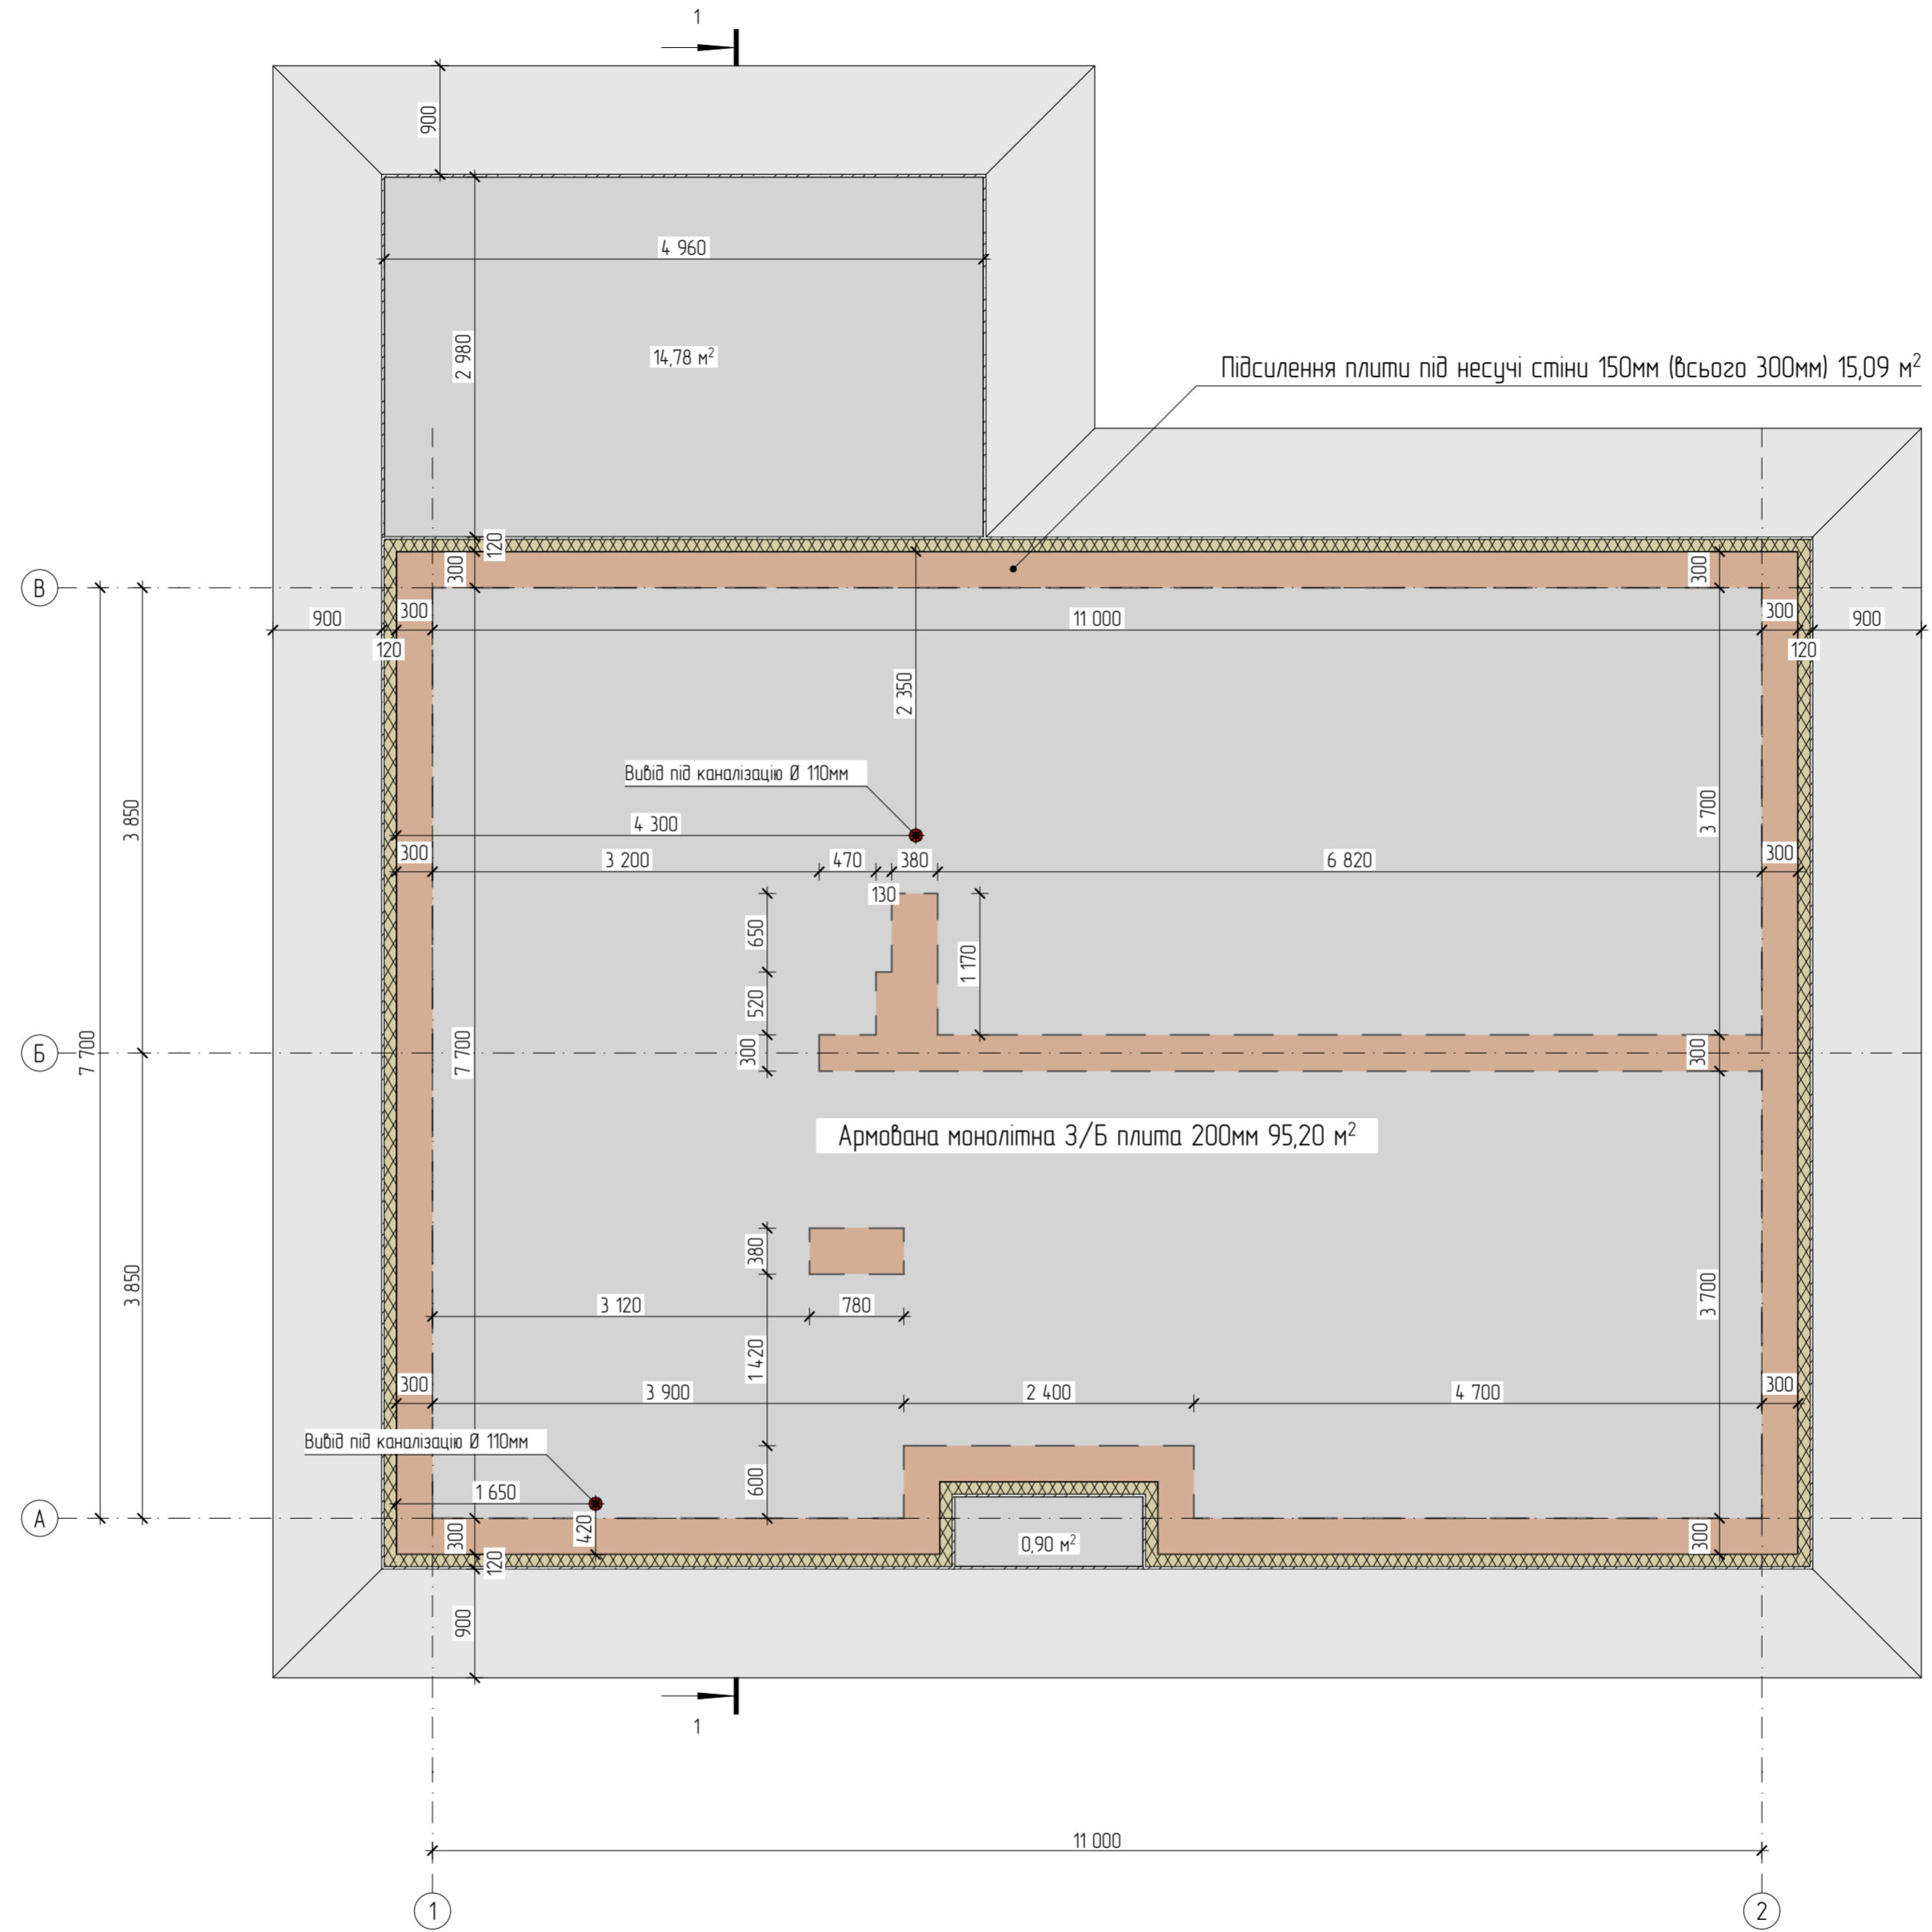

Зм.	Кил. уч.	Лист	№Док.	Підпис	Дата				
Виконав	Кильчицький Б.Р.					Проект заміського будинку	Стартя	Лист	Листів
Перевірив	Кельчин Д.К.						п	03	12
План фундаменту						ClearLine			

Кладочний план 1-го поверху М 1:50

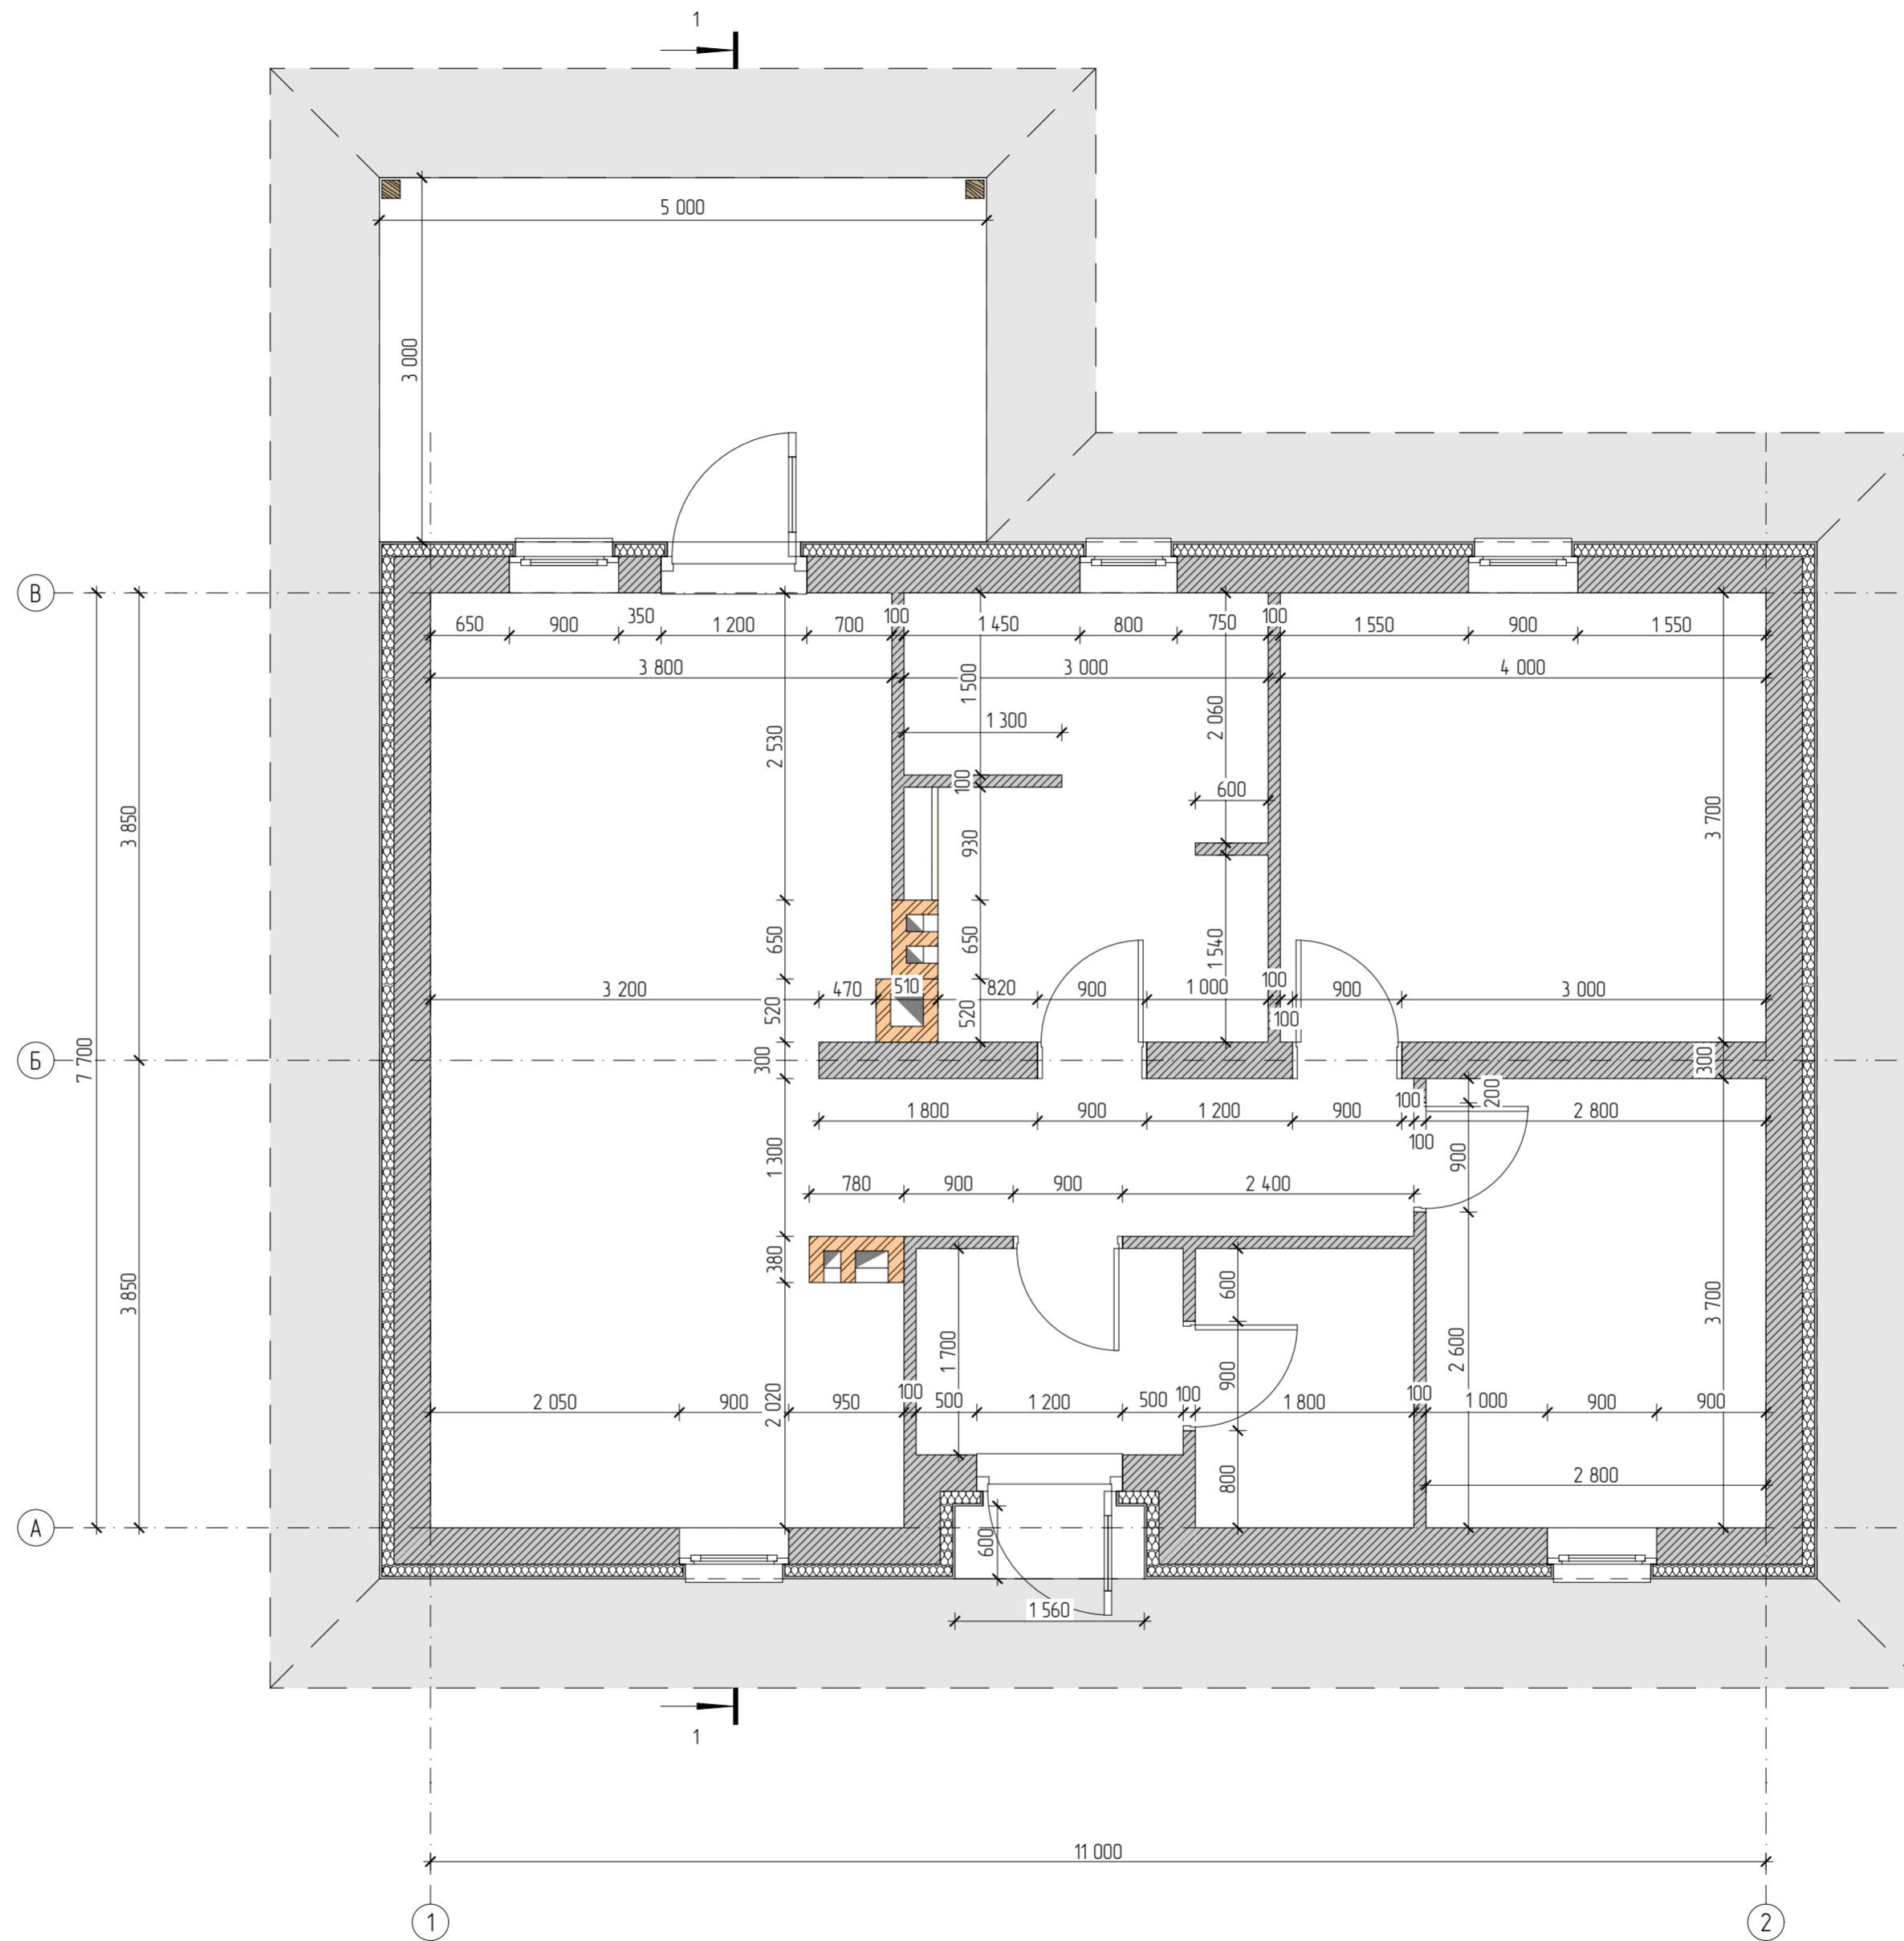


Відомість стін			
№	Схема стіни	Призначення стіни	Елементи стіни та їх товщина
1		Зовнішня несуча	Лицьовий матеріал Мінвата 100мм Газоблок 300мм
2		Внутрішня несуча	Газоблок 300мм
3		Перегородка	Газоблок 100мм

Зм.	Кіл. уч.	Лист	№ док.	Підпис	Дата			
Виконав	Келер	Лист	№ док.	Підпис	Дата			
Перевірив	Келер	Лист	№ док.	Підпис	Дата			
Проект заміського будинку						Сталія	Лист	Листів
Кладочний план 1-го поверху						п	04	12
						ClearLine		

Примітки:  
Отвори у вентиляційні шахти починаються на висоті 2300мм від рівня чистої підлоги


План перемичок М 150

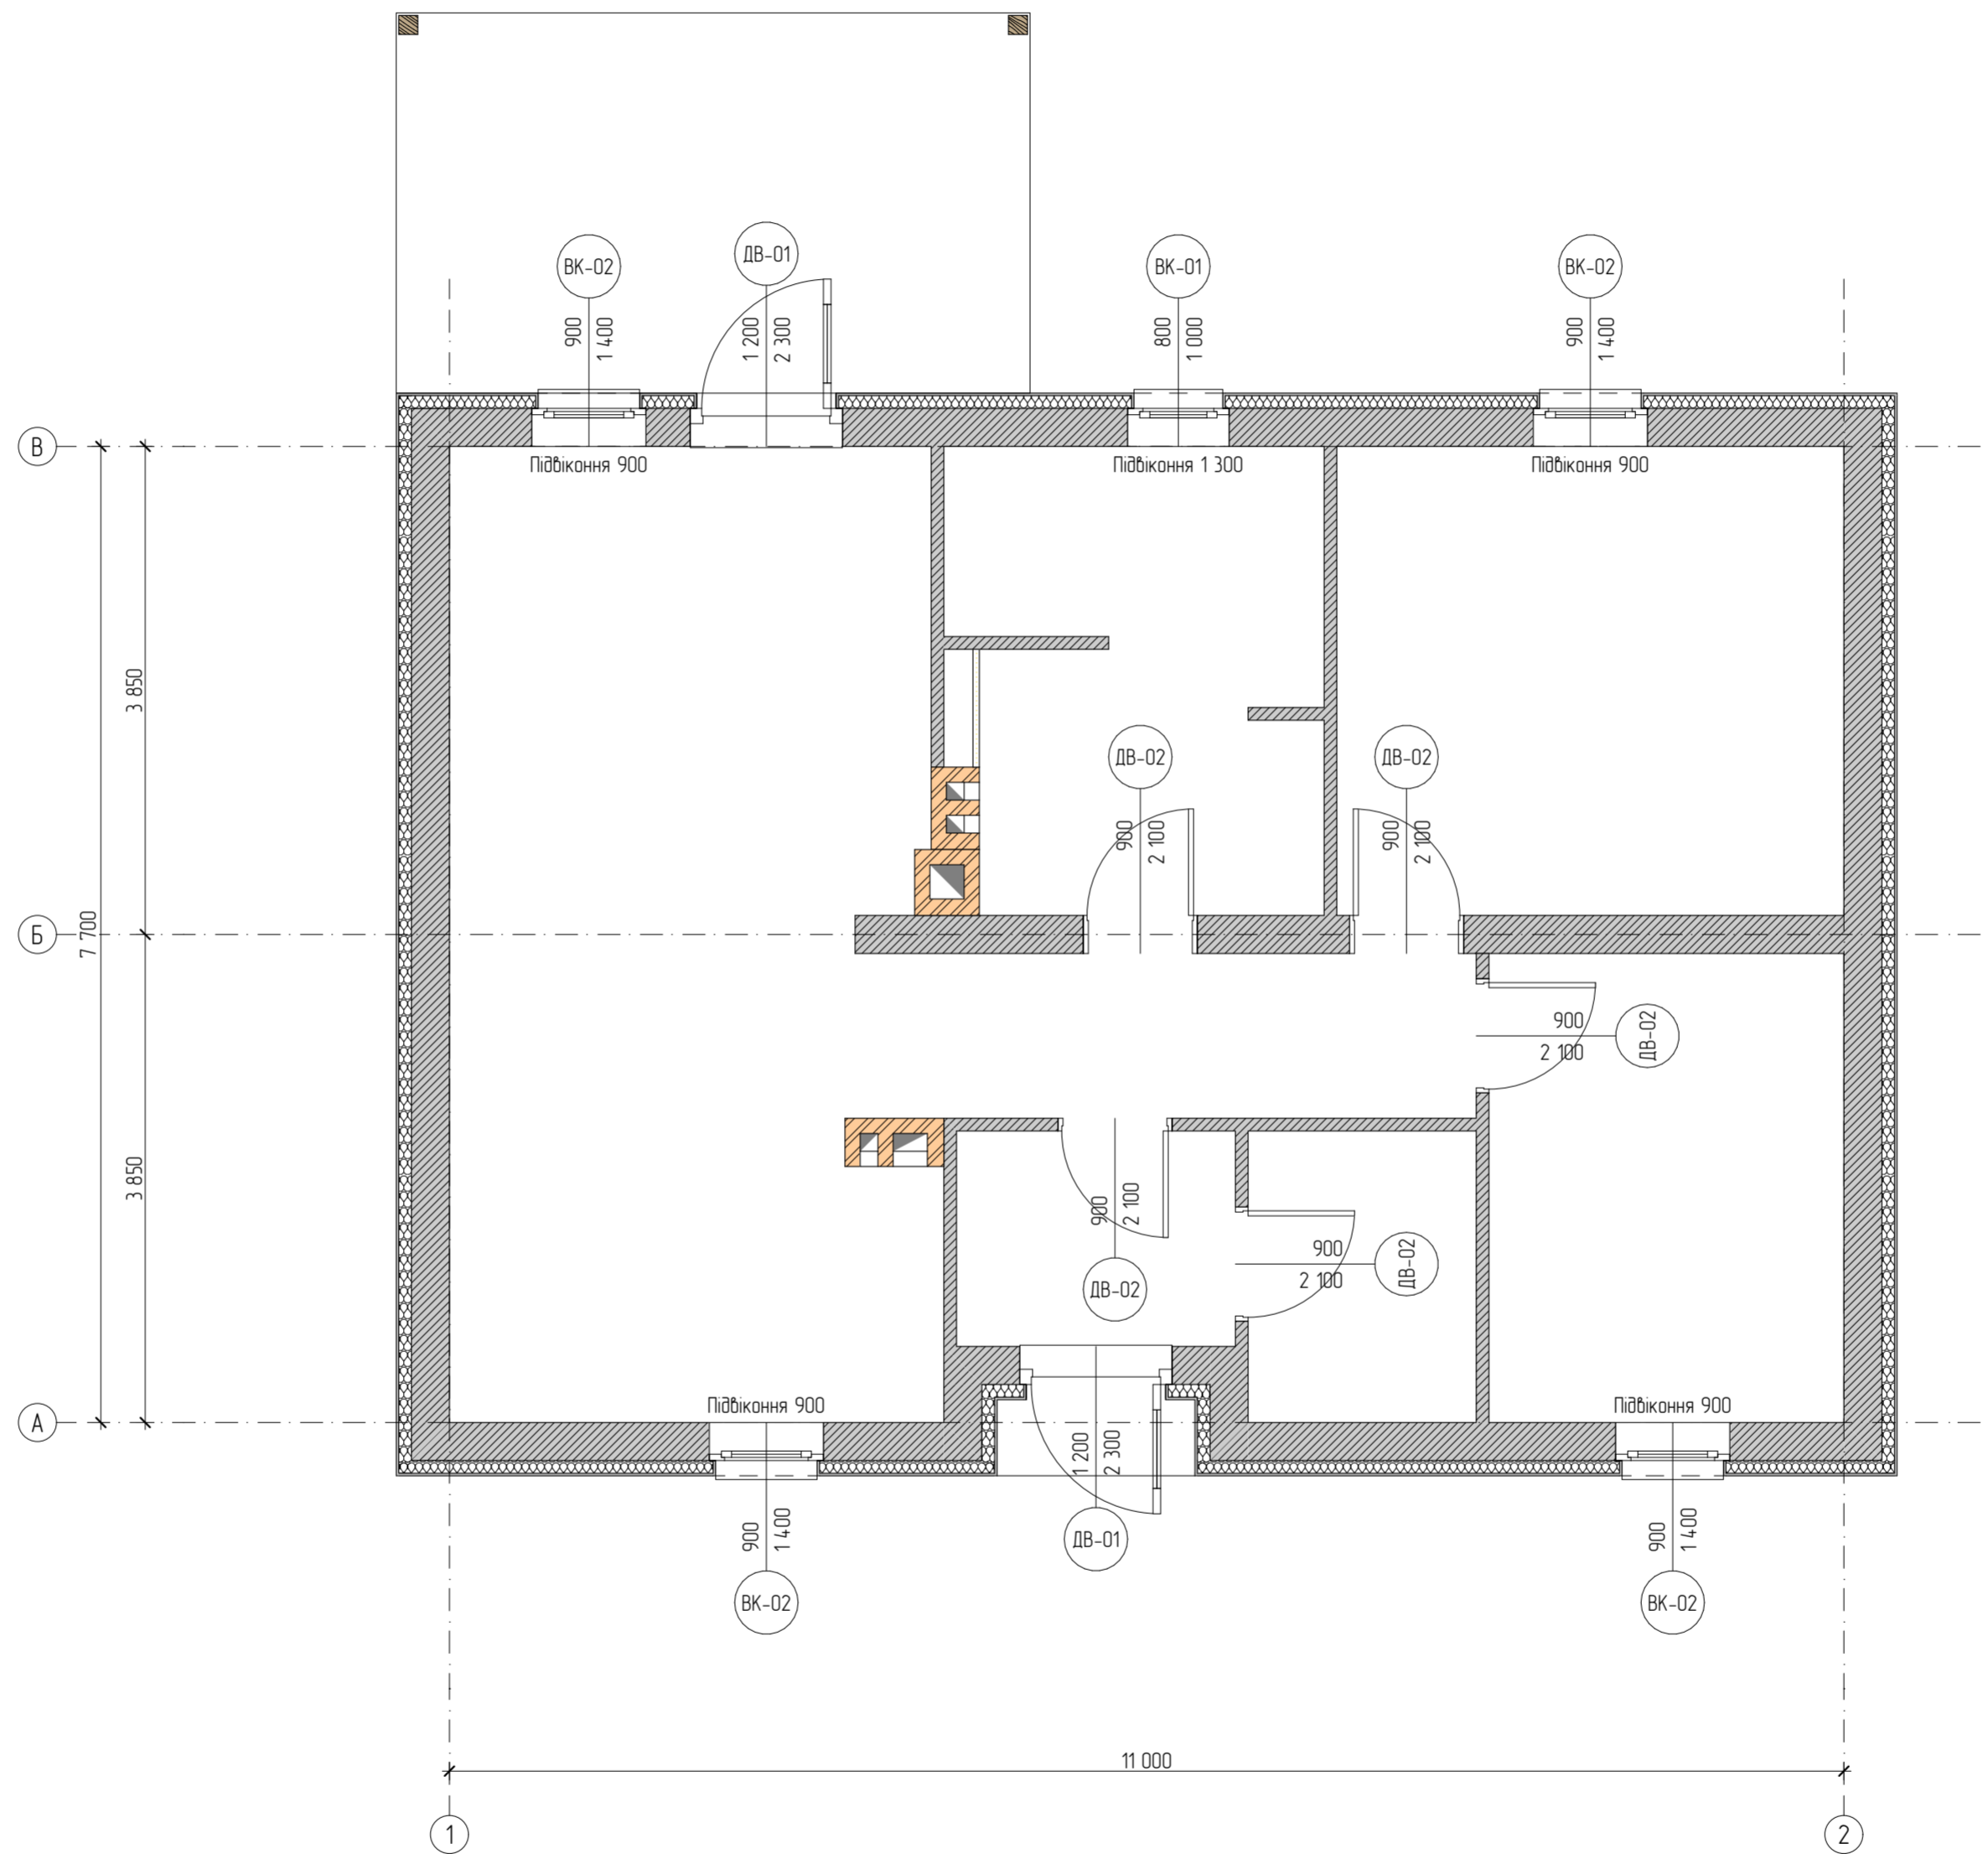

Каталог дверних проемів			
І D	Загальний вигляд	Размір Ш x В	Кількість
ДВ-01		1 200x2 300	2
ДВ-02		900x2 100	5
Каталог віконних проемів			
І D	Загальний вигляд	Размір Ш x В	Кількість
ВК-01		800x1 000	1
ВК-02		900x1 400	4


Зм.	Кіл. уч.	Лист	№Док.	Підпис	Дата			
Виконав	Кил. уч.	Лист	№Док.	Підпис	Дата			
Перевірив	Кил. уч.	Лист	№Док.	Підпис	Дата			
Проект заміського будинку						Сталія	Лист	Листів
План перемичок						п	05	12
						ClearLine		

План перекриття М 150

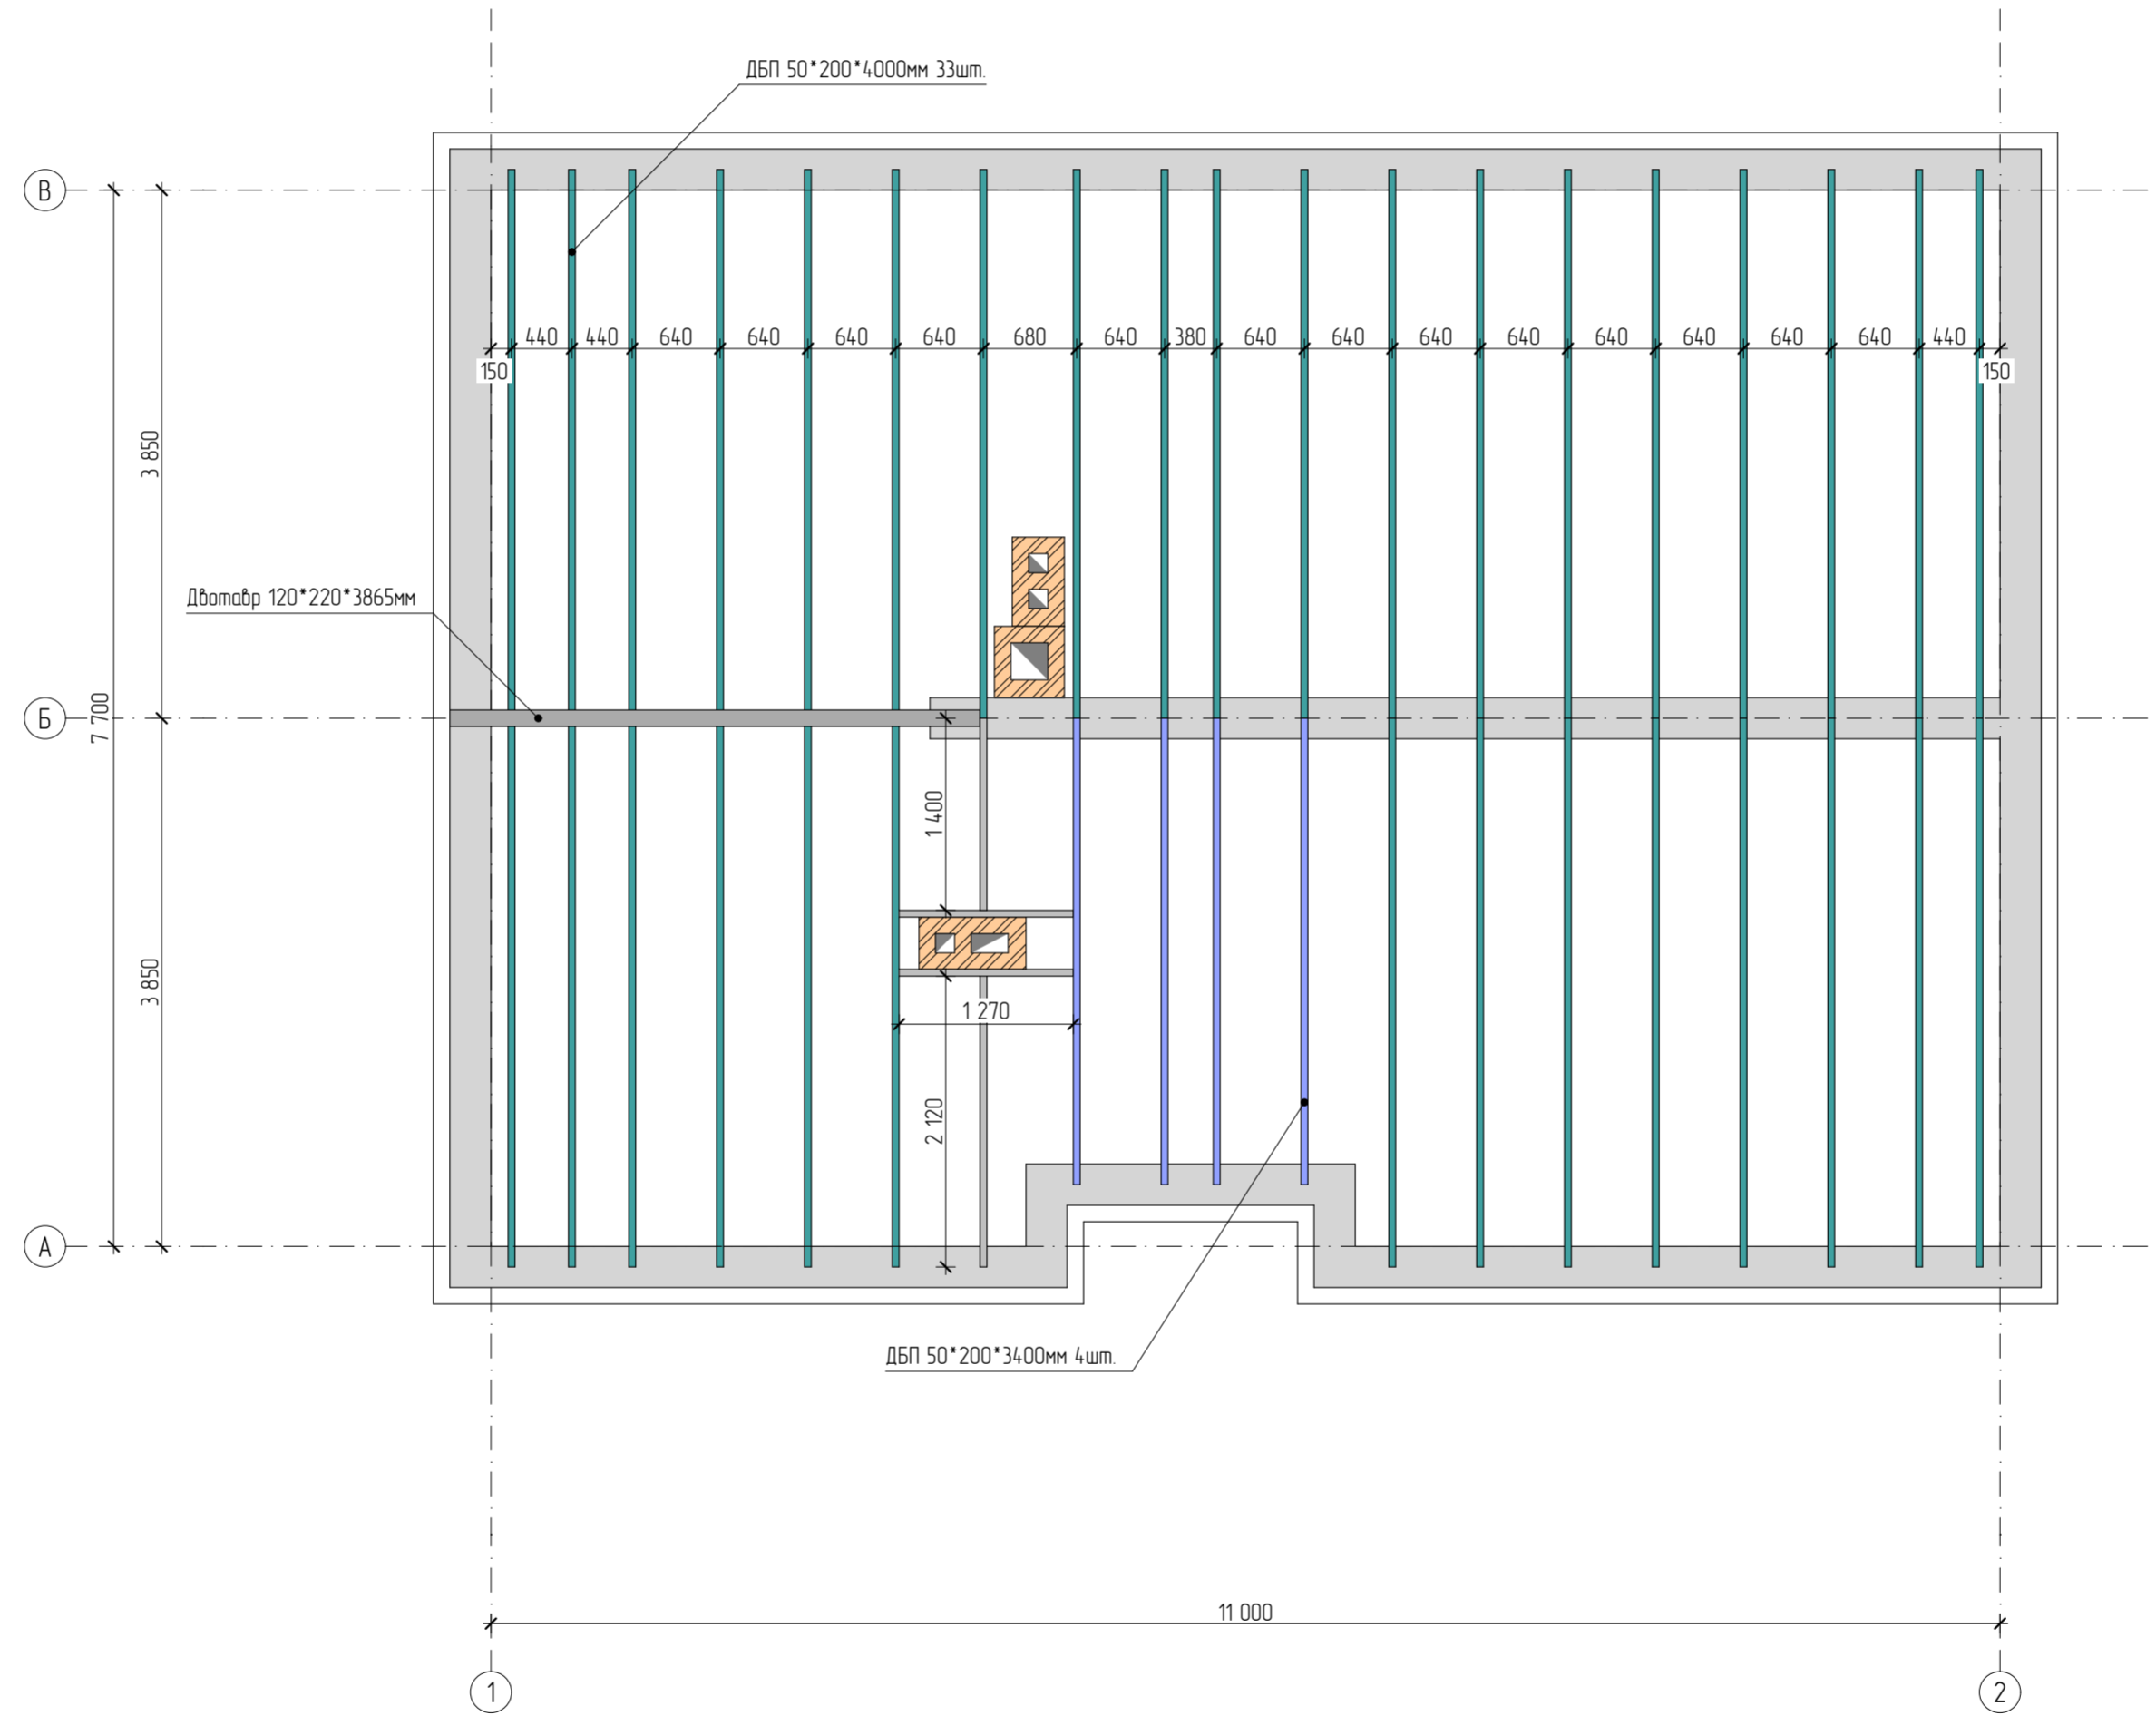

Эч.	Кил. уч.	Лист	№ Док.	Підпис	Дата			
Виконав		Шкряпавський Б.Р.				Проект заміського будинку		Листів
Перевірив		Кельбич Д.К.				п	06	12
						План перекриття		ClearLine


План крокв М 150

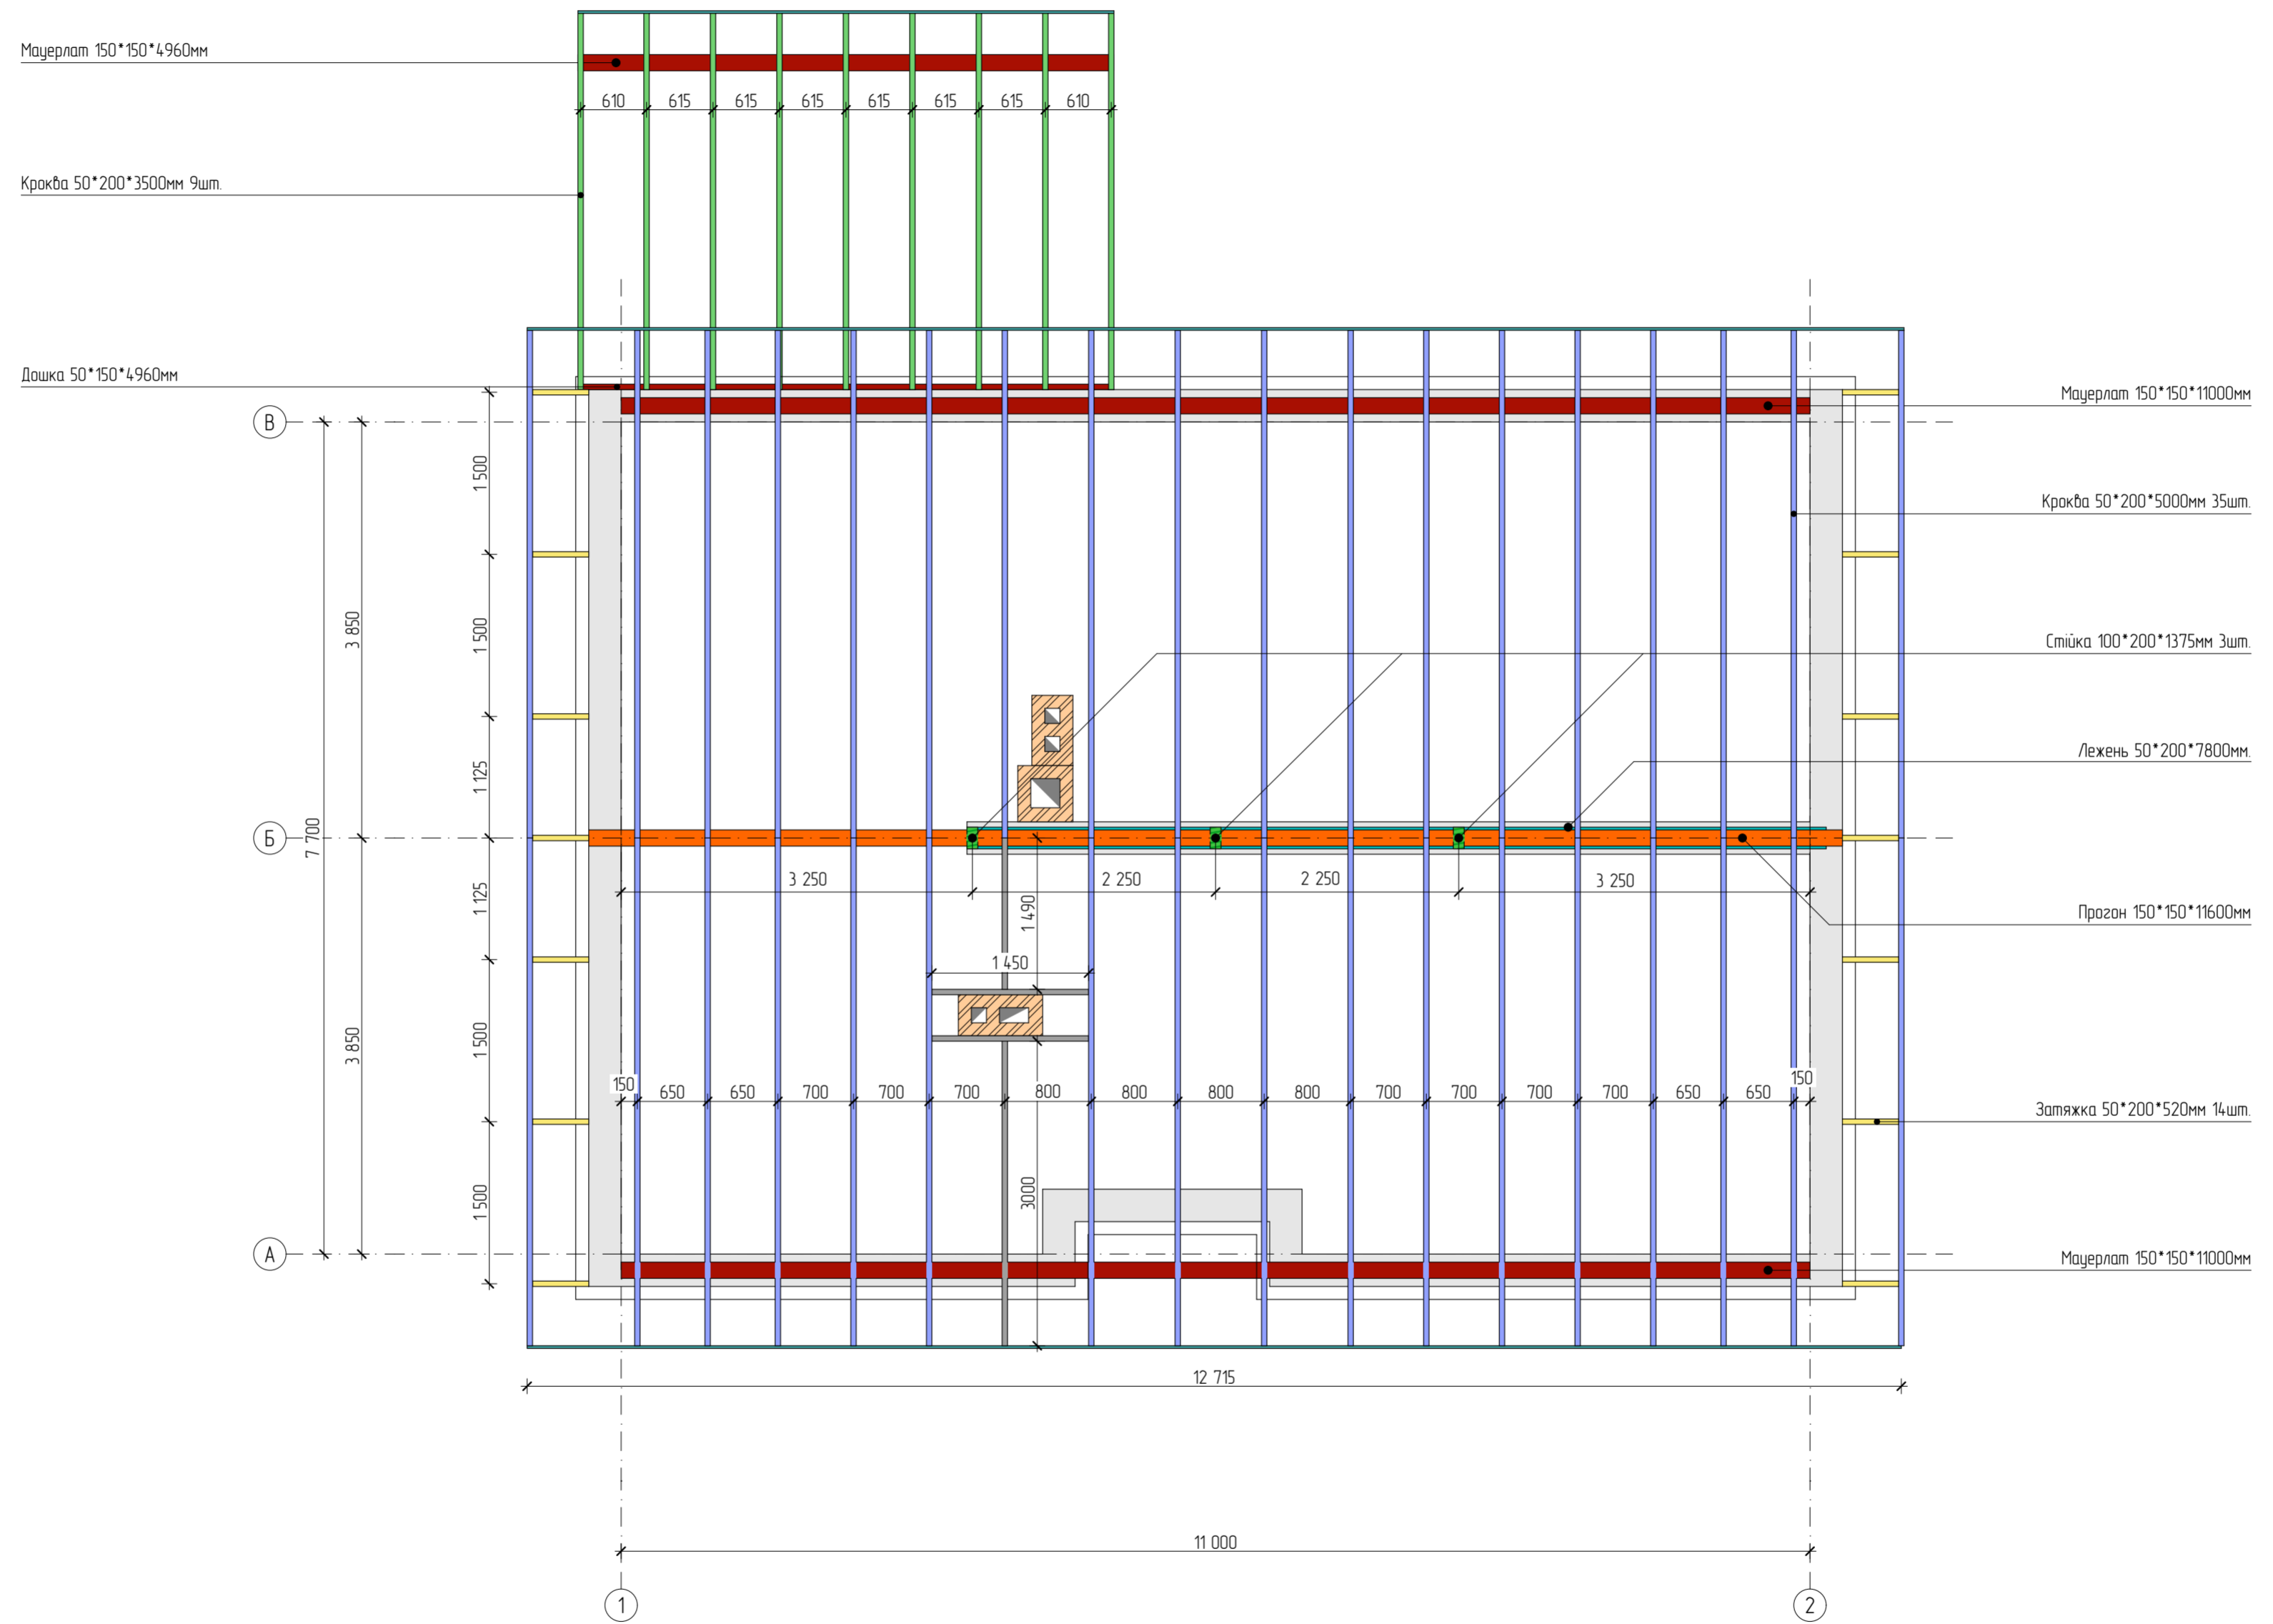

Эм.	Кл. уч.	Лист	№Док.	Підпис	Дата				
Виконав	Кли. уч.	Лист	№Док.	Підпис	Дата				
Перебрив						Проект заміського будинку	Стартя	Лист	Листів
							п	07	12
План Крокв							ClearLine		




План покрівлі М 150

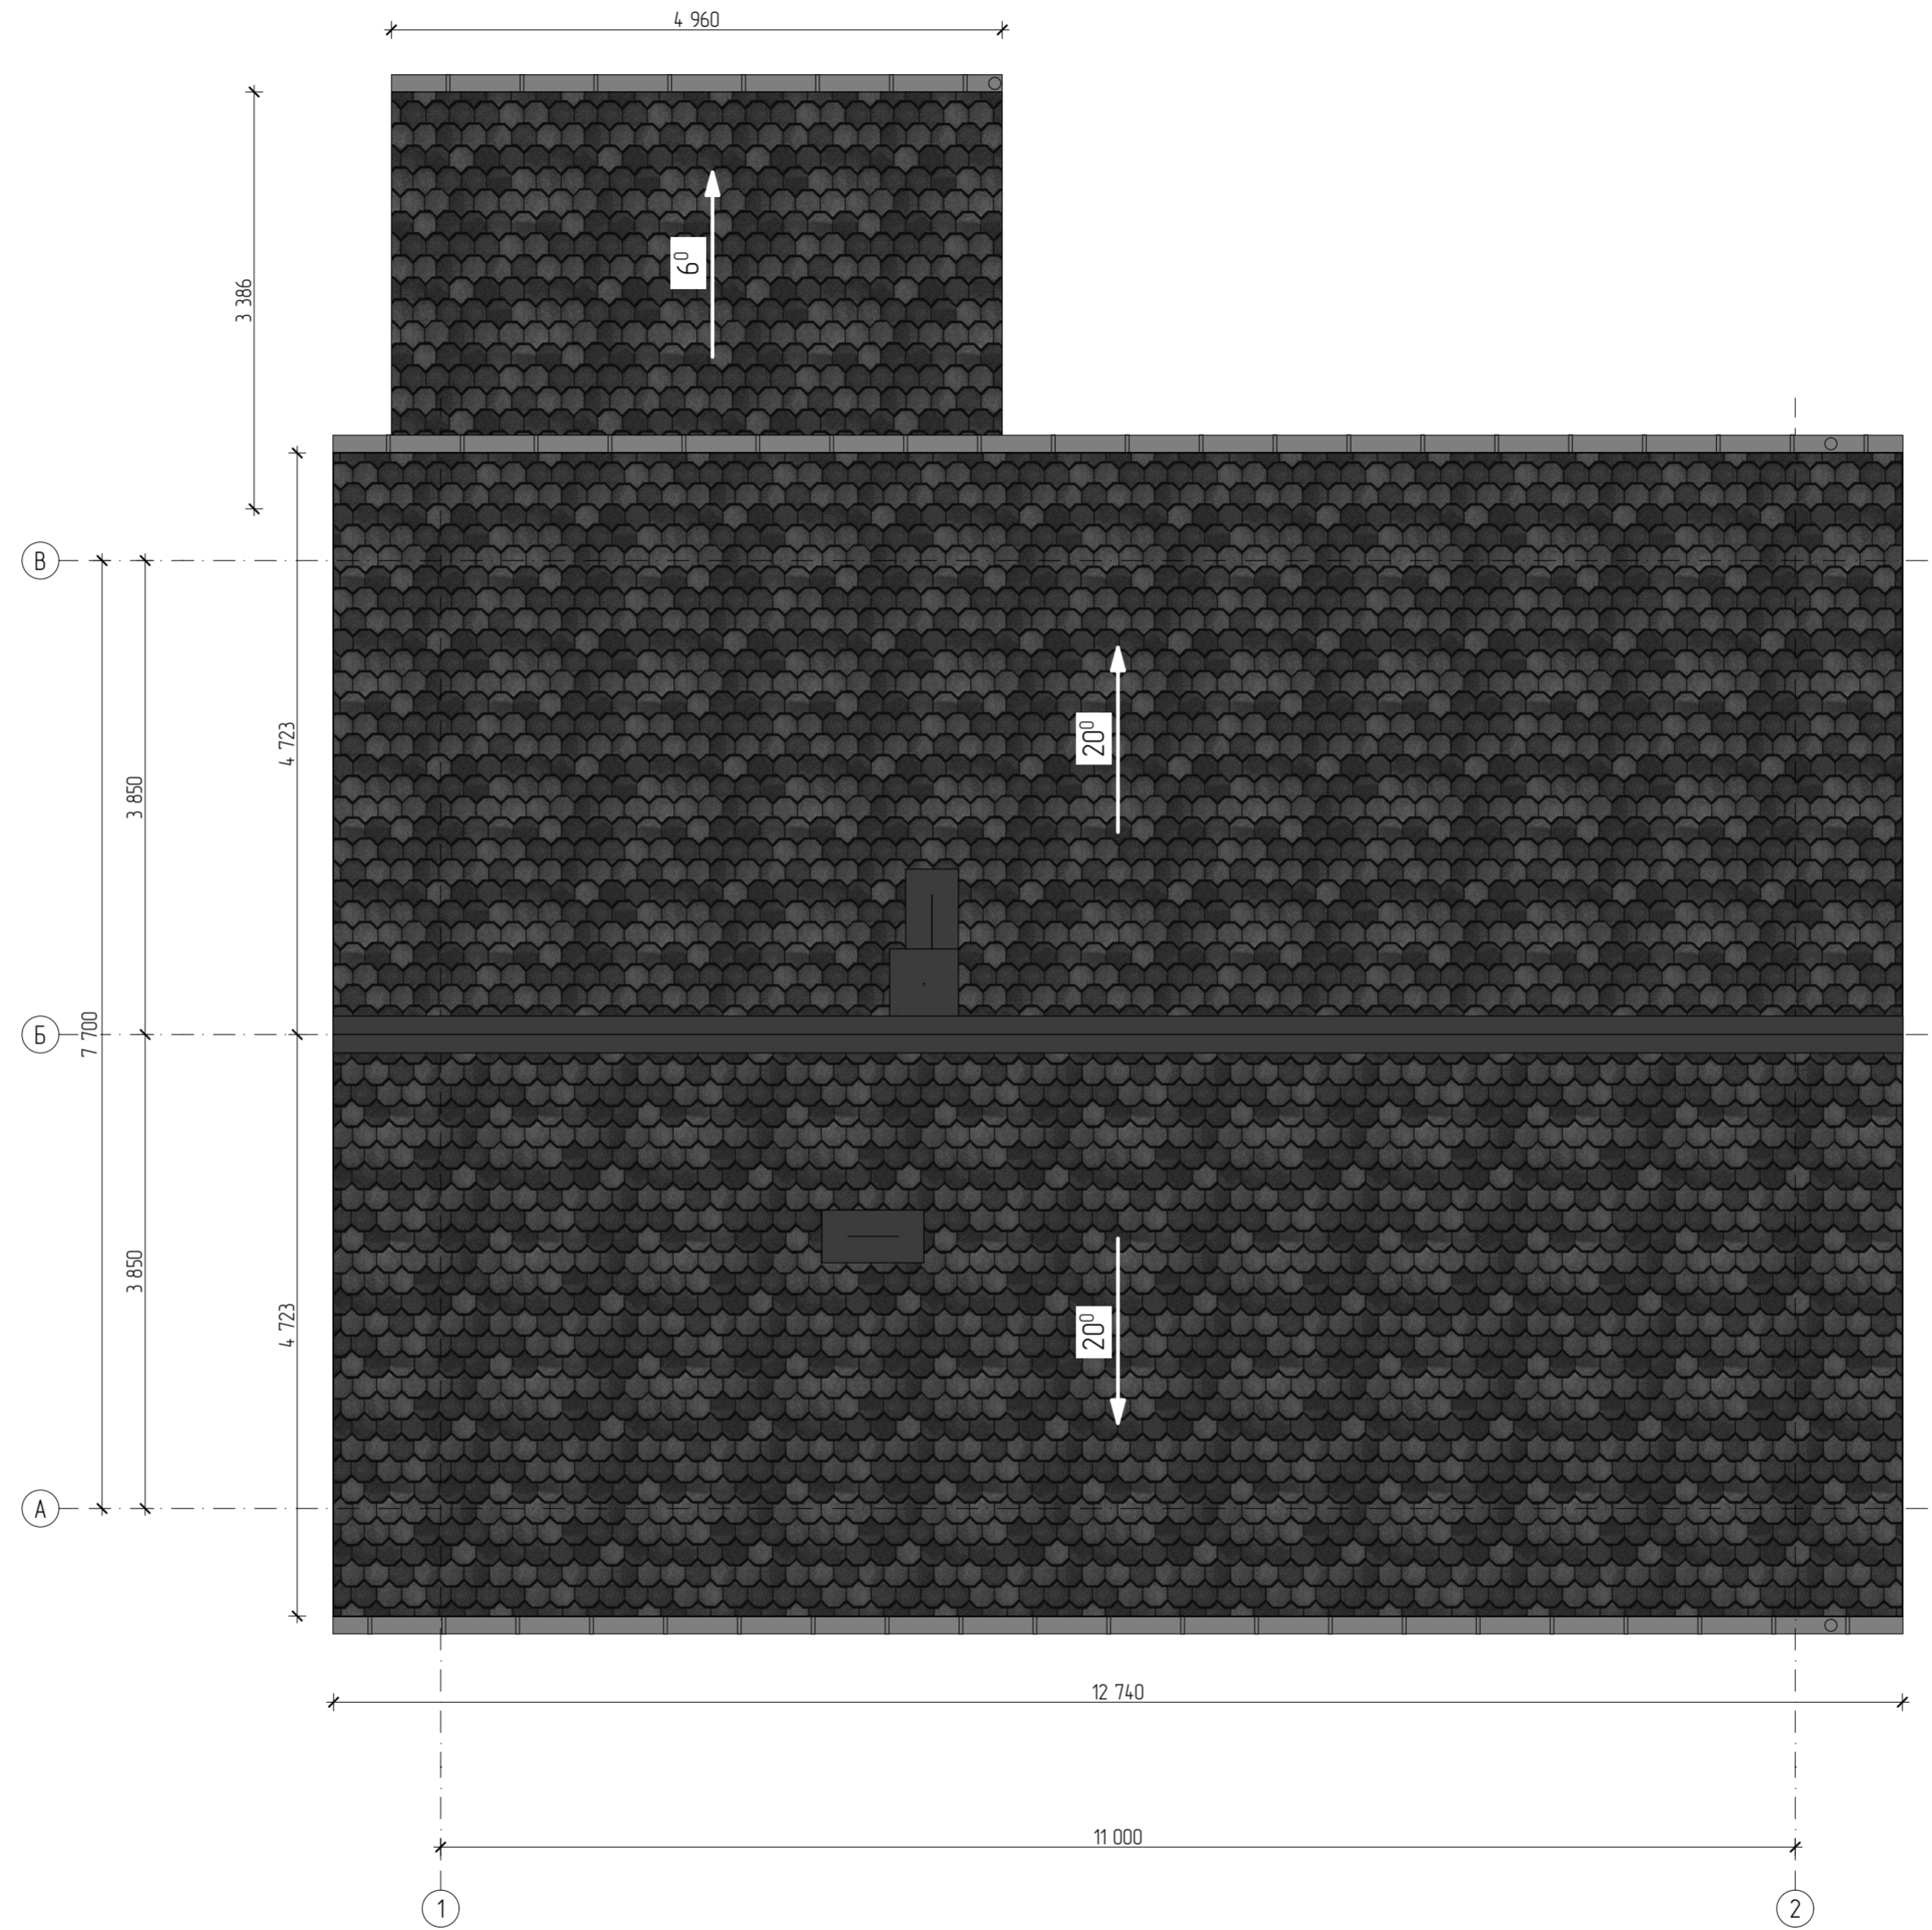

Эч.	Кил.уч.	Лист	№Док.	Підпис	Дата			
Виконав		Шкураповський Б.Р.				Проект заміського будинку		Листів
Перевірив		Кельбич Д.К.				п	08	12
						План покрівлі		ClearLine

Розріз 1-1 М 1:50

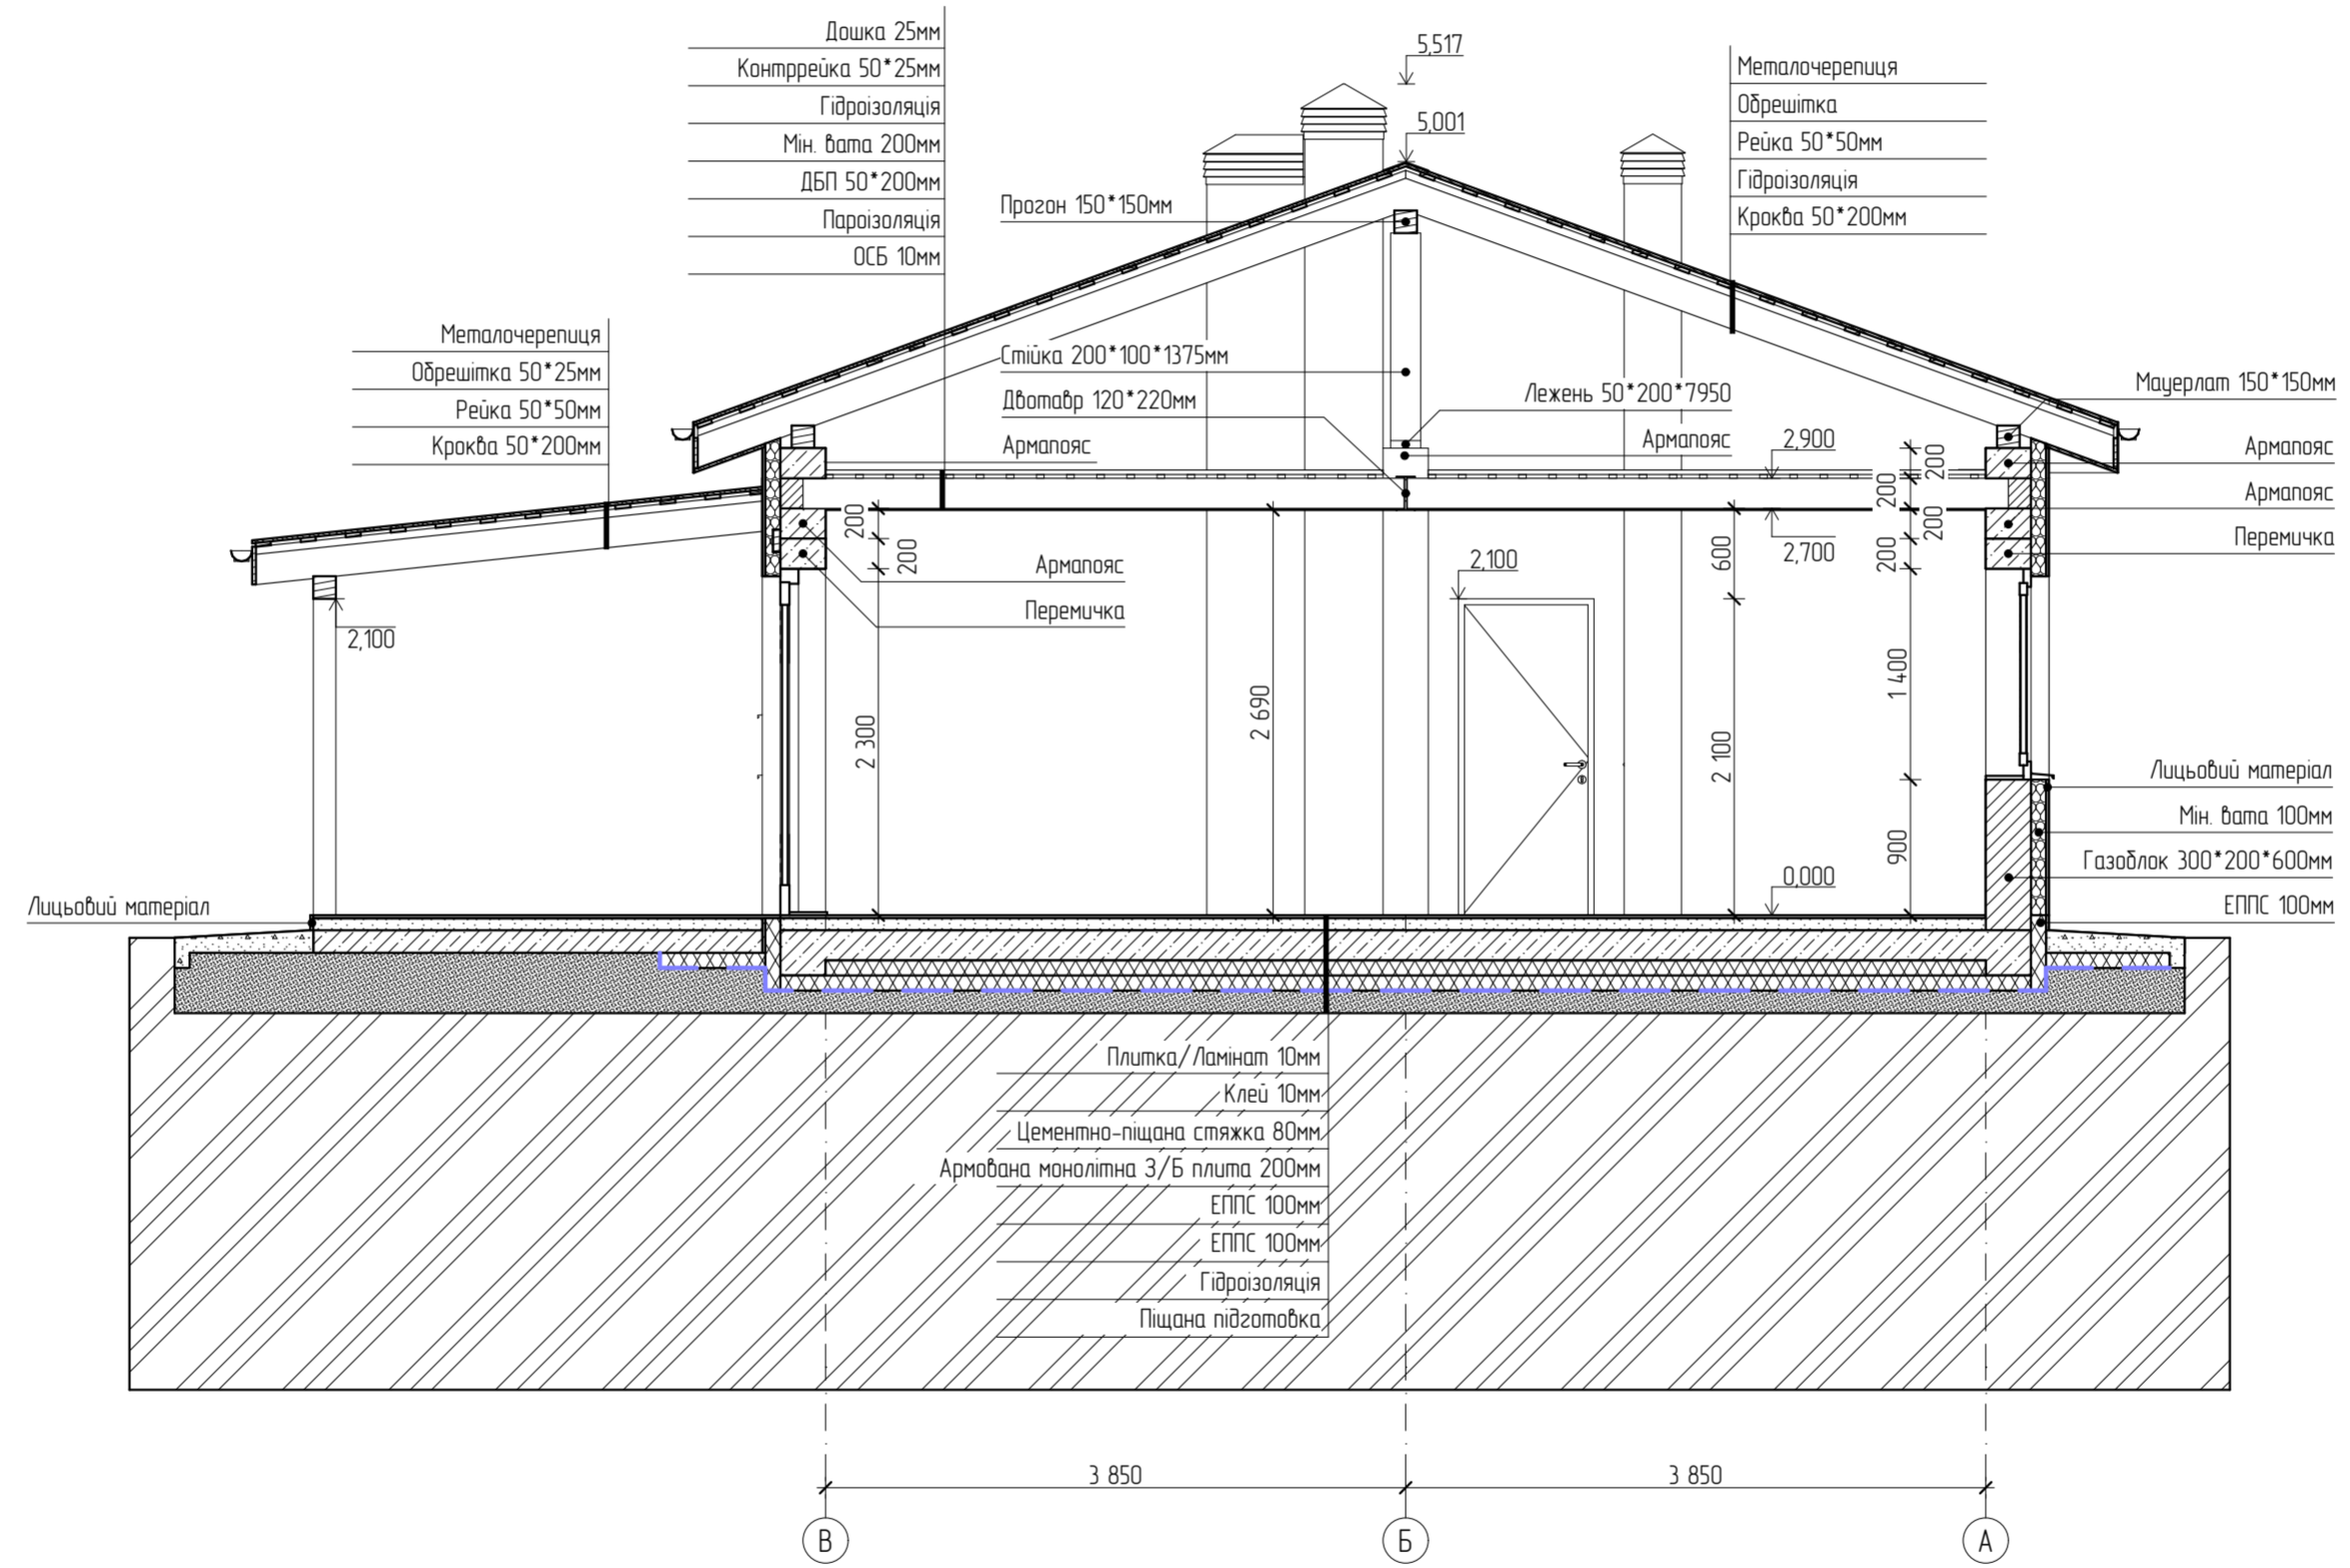

Зм.	Кил. уч.	Лист	№Док.	Підпис	Дата			
Виконав						Проект заміського будинку		
Перевірив						п	09	12
Розріз 1-1						ClearLine		

Фасад 1-2 М 1:50



Фасад А-В М 1:50




Эч	Кил үч	Лист	№Док	Підпис	Дата				
Виконав	Клиєнт	Лист	№Док	Підпис	Дата				
Перебрив	Шкрятовський Б.Р.					Проект заміського будинку	Стартя	Лист	Листів
	Кельвич Д.К.						п	10	12
						Фасади 1-2 та А-В	ClearLine		

Фасад 2-1 М 1:50



Фасад В-А М 1:50

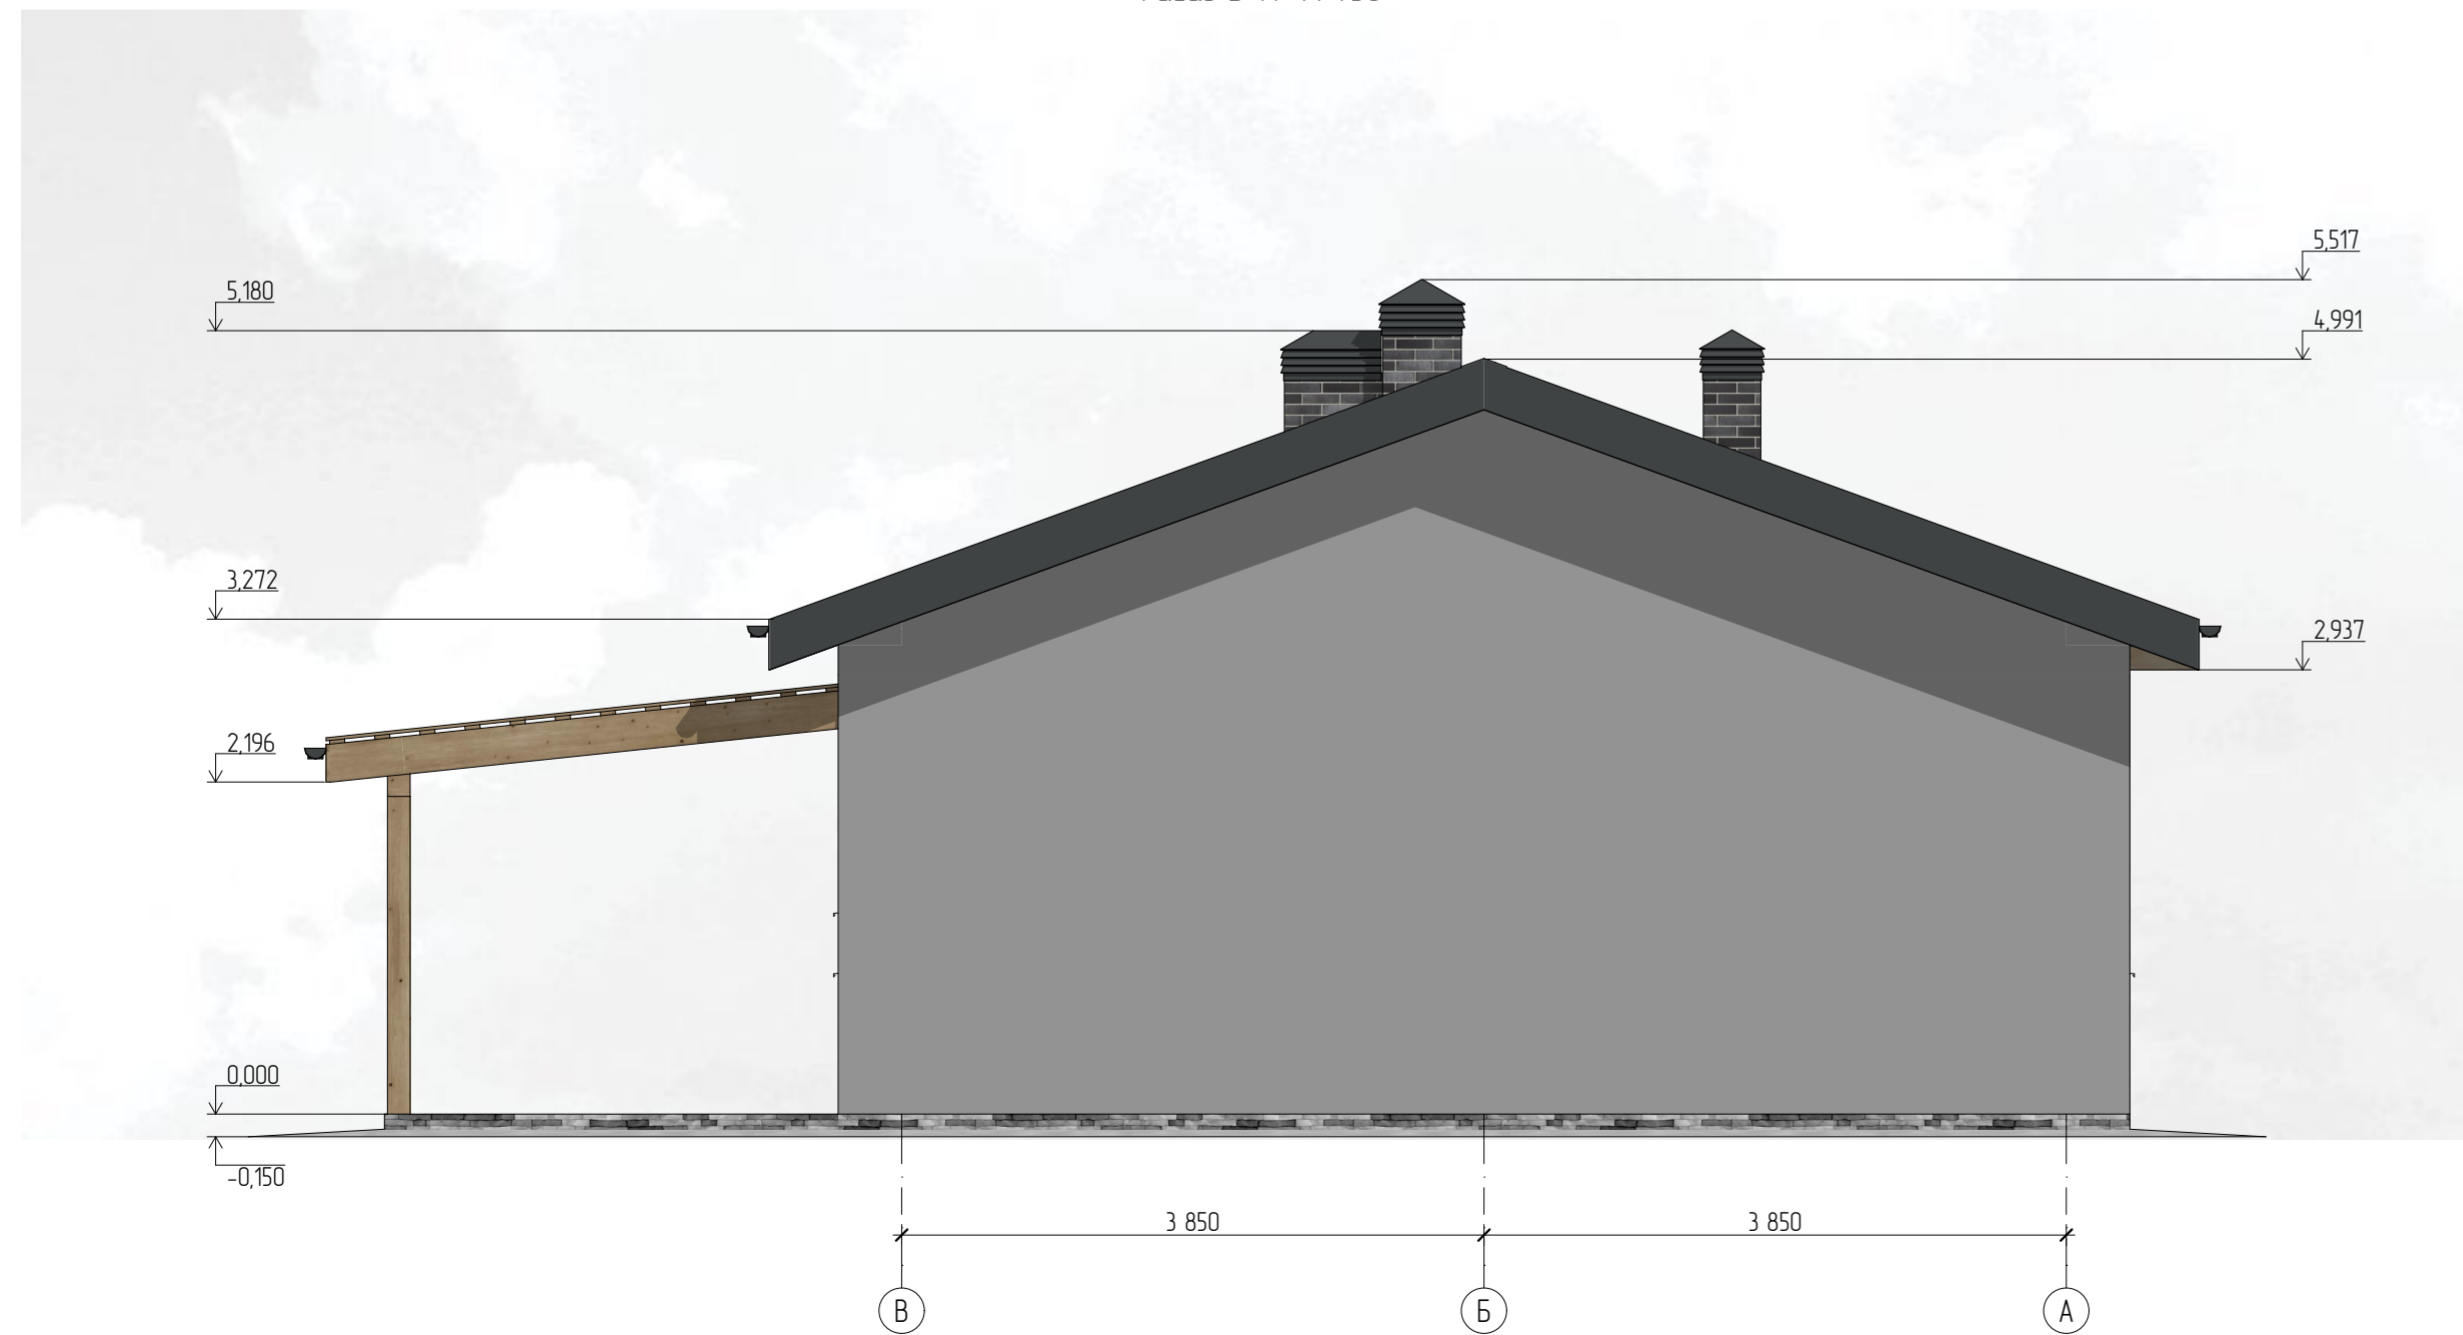

Эч.	Кил. уч.	Лист	№ Док.	Підпис	Дата			
Виконав						Проект заміського будинку		Листів
Перебрав						п	11	12
						Фасади 2-1 та В-А		ClearLine