


**clear
ine**

*Технический проект
интерьера однокомнатной квартиры*

+38 (098) 211 76 90
clearline.com.ua

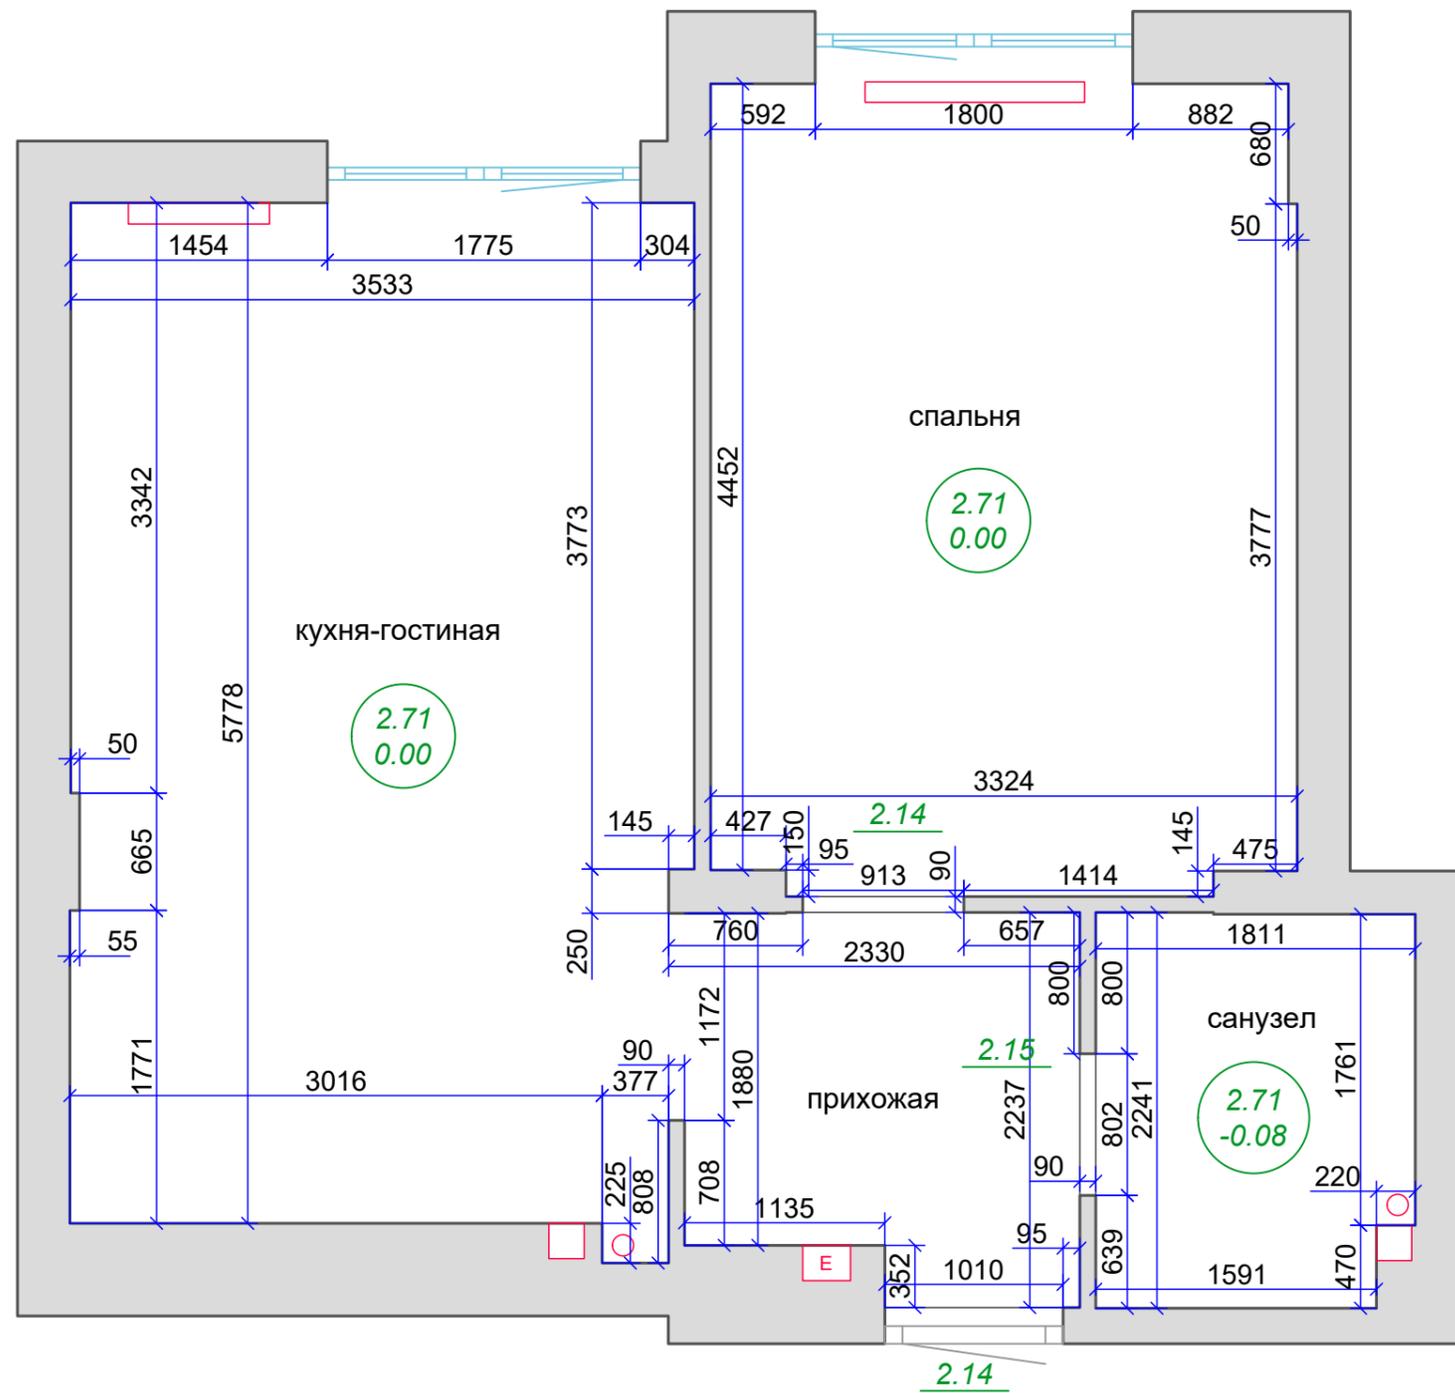


Условные обозначения

- 2.93
0.00 - отметка потолка
- 2.28
0.82 - отметки верха проема;
- 2.10 - отметки верха проема
- - канализационный стояк
- - вентиляция
- Э - электрощит
- батареи

Примечание

Съемка выполнена в условной системе координат X, Y и системе высот H.
 Размеры на чертеже показаны в миллиметрах, отметки в метрах.

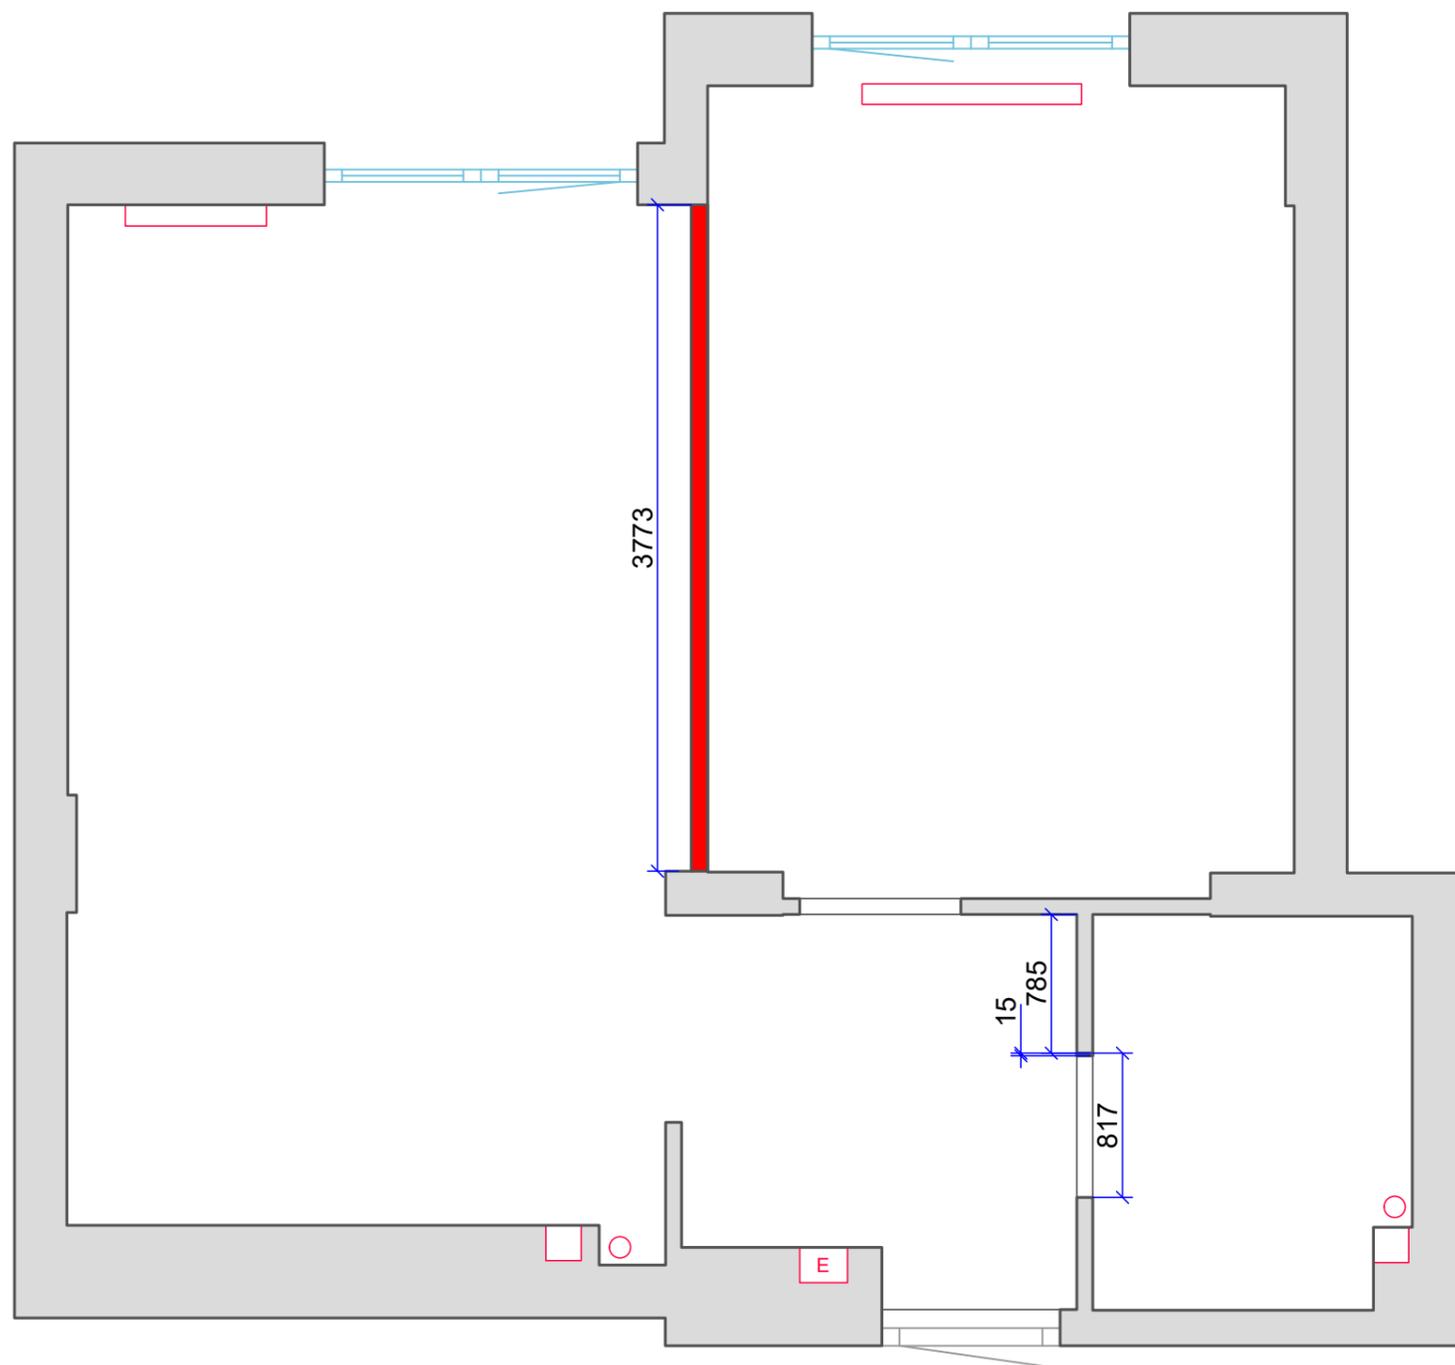


Условные обозначения

 - демонтаж

04_план демонтажа



+38 (098) 211 76 90
clearline.com.ua

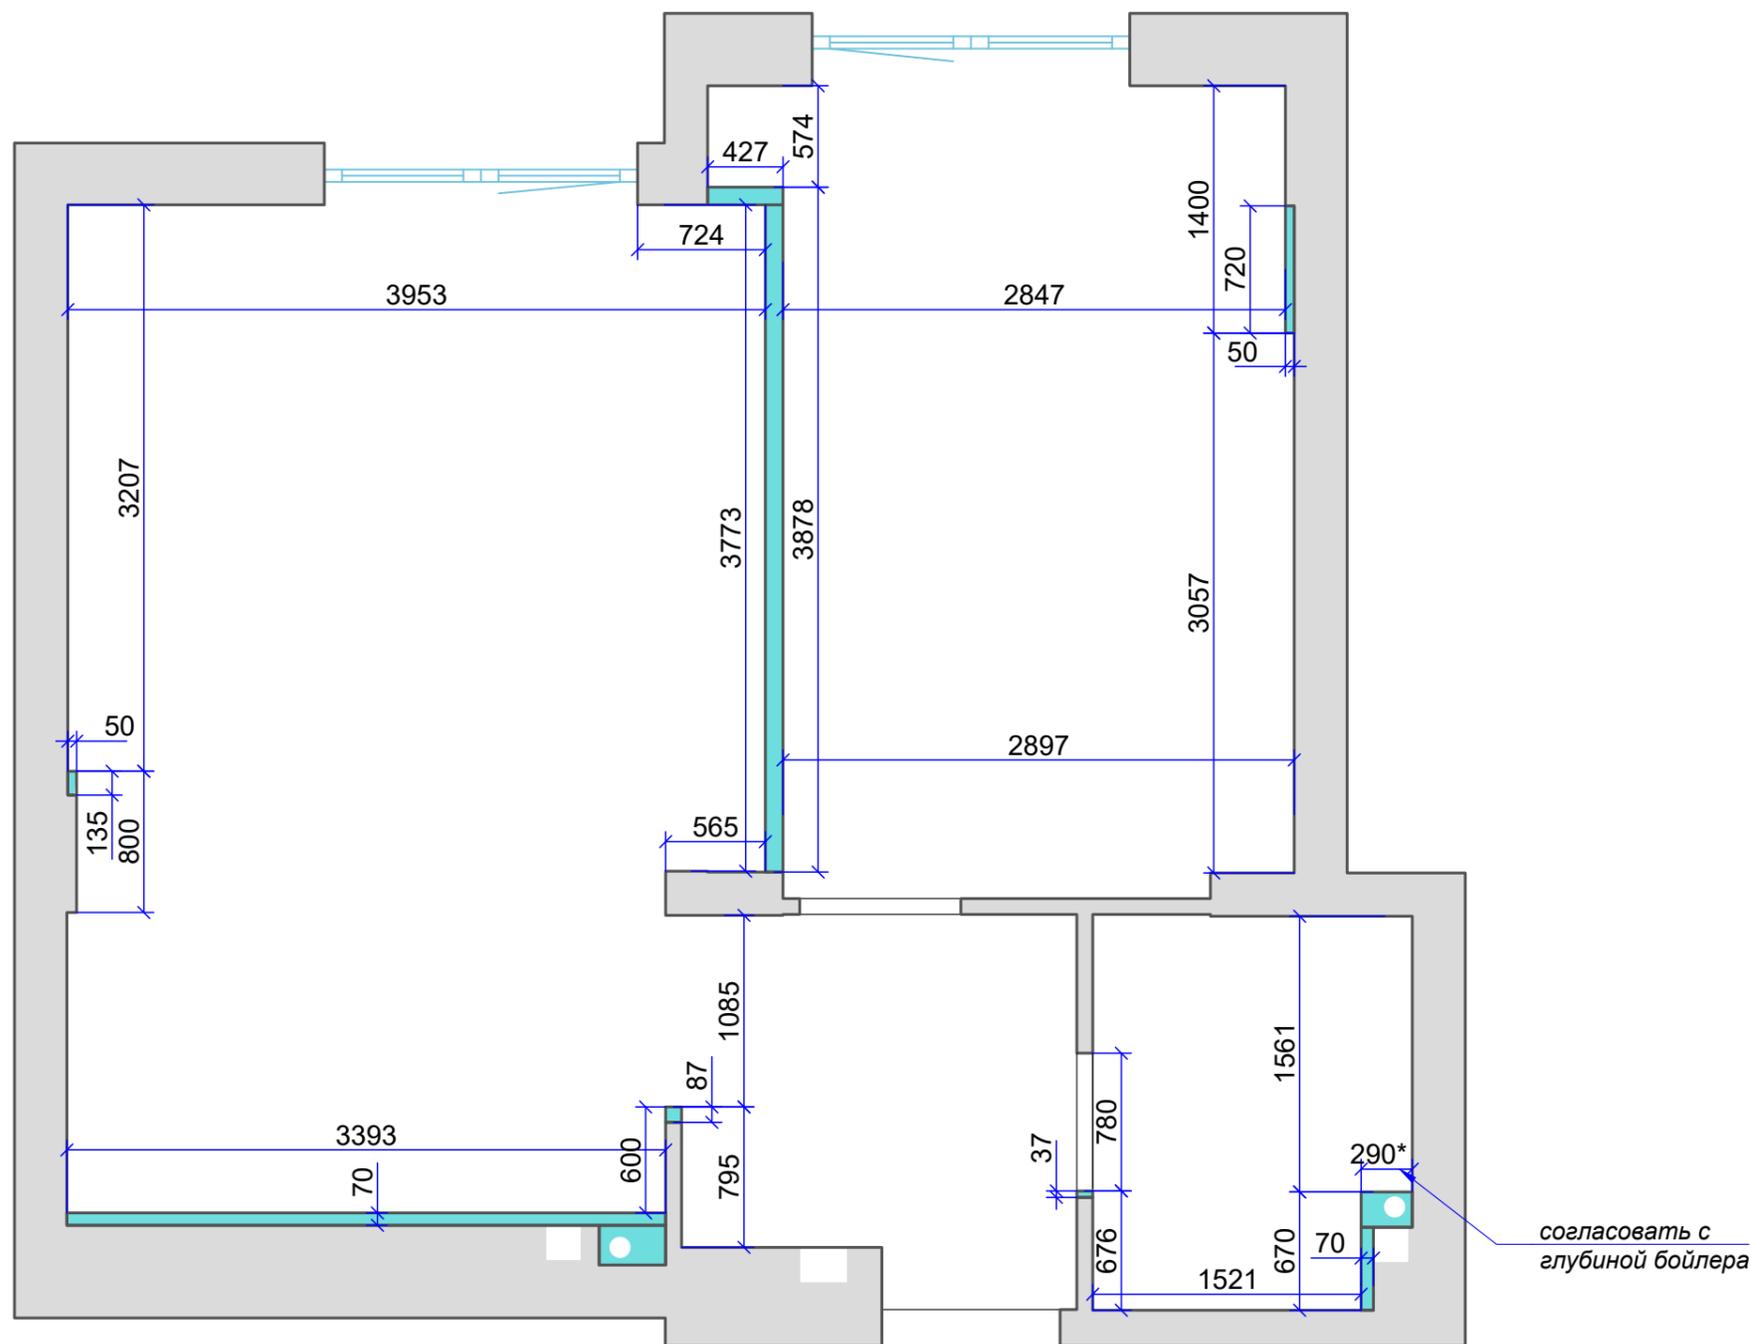


Условные обозначения

 - возводимые конструкции

05_план возводимых
конструкций



+38 (098) 211 76 90
clearline.com.ua

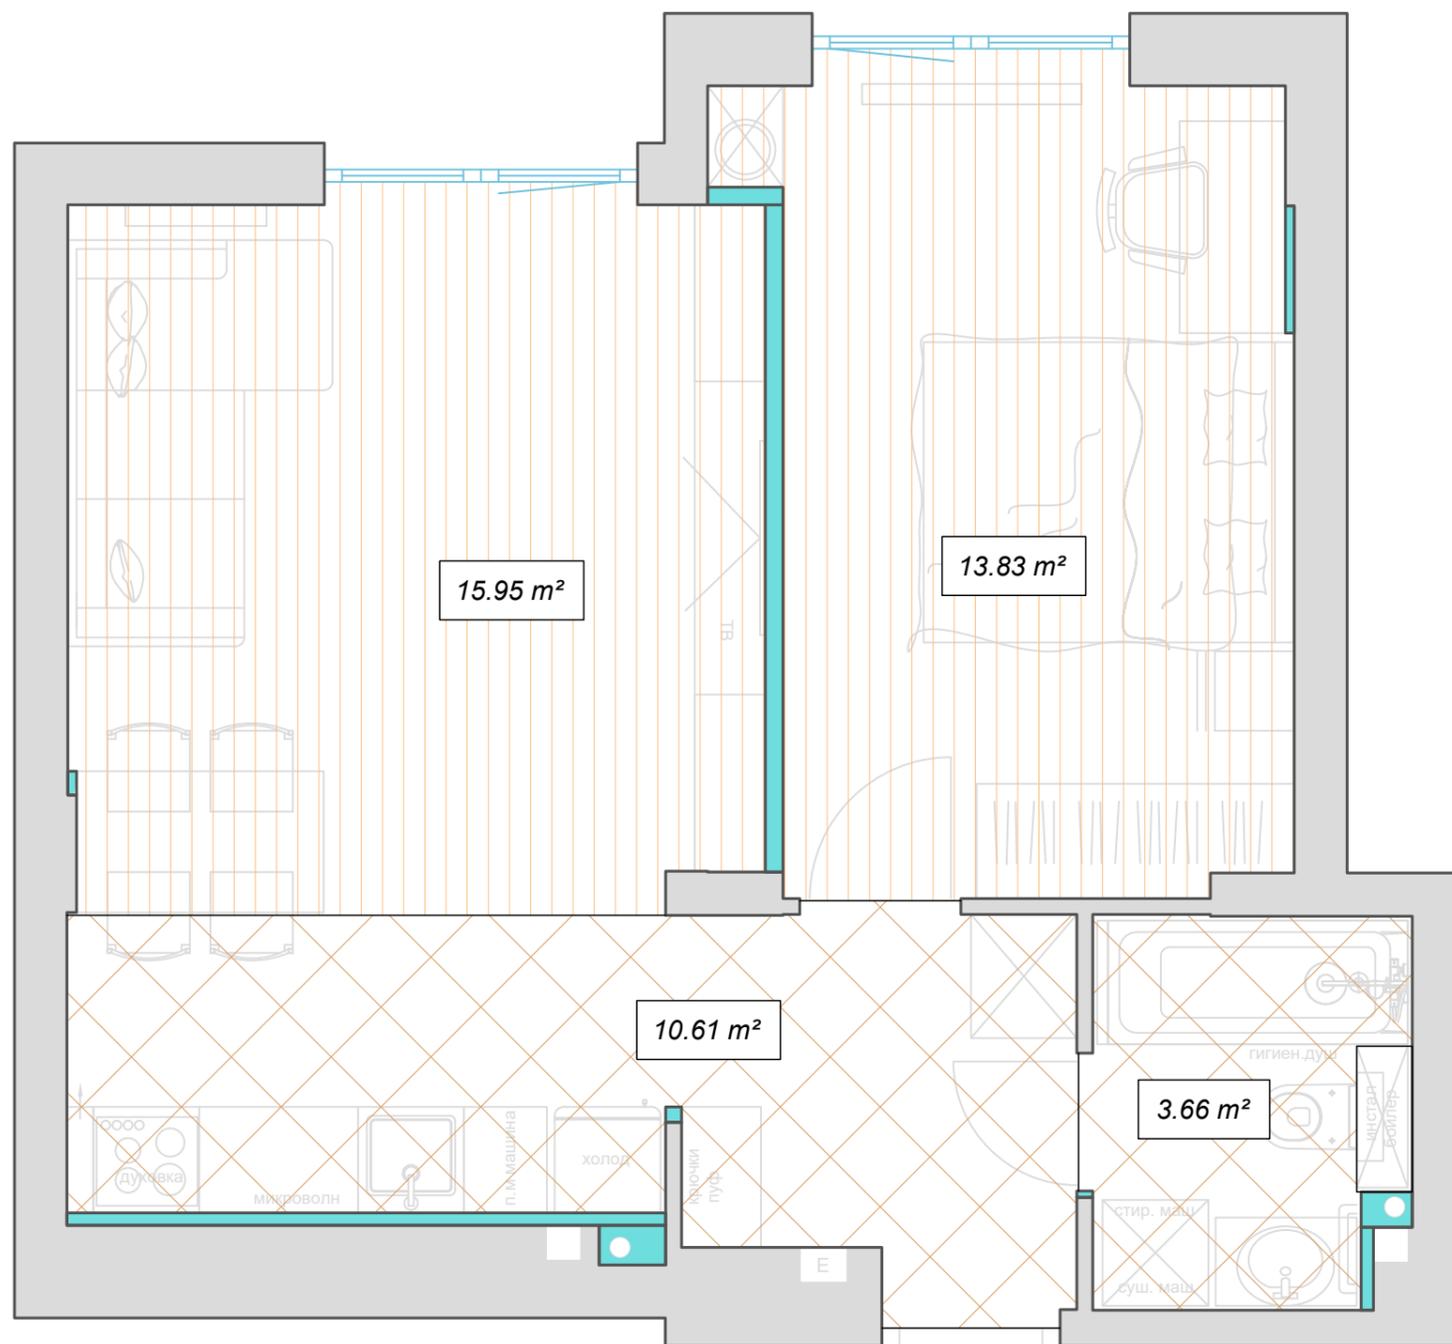


Условные обозначения

- 15,12 m²  - плитка
-  - ламинат

Примечание

*Соединение напольных покрытий под серединой дверного полотна

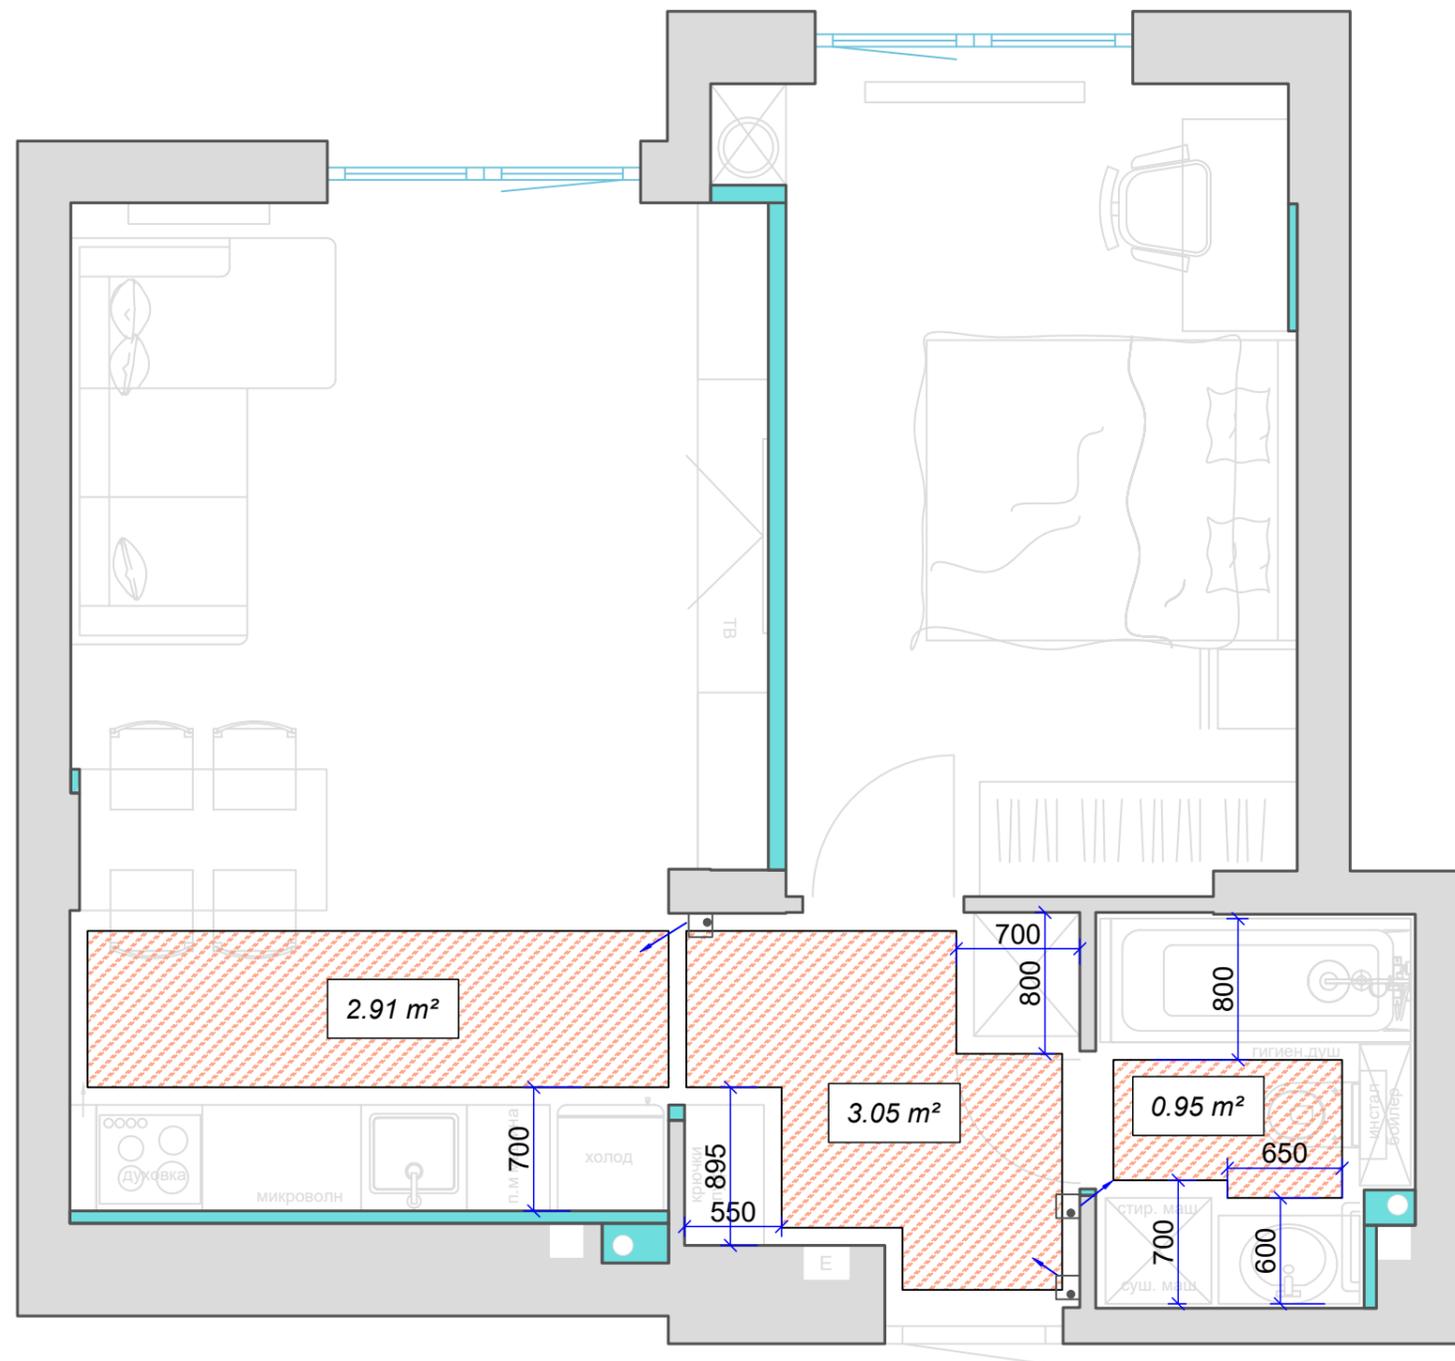


Условные обозначения

- 15,12 m²

- площадь теплого пола (электрический мат)
- терморегулятор установить на высоте +0.900 от уровня чистого пола, если не указана другая высота

Примечание

Отступ от стен 100 мм, если не указано другое

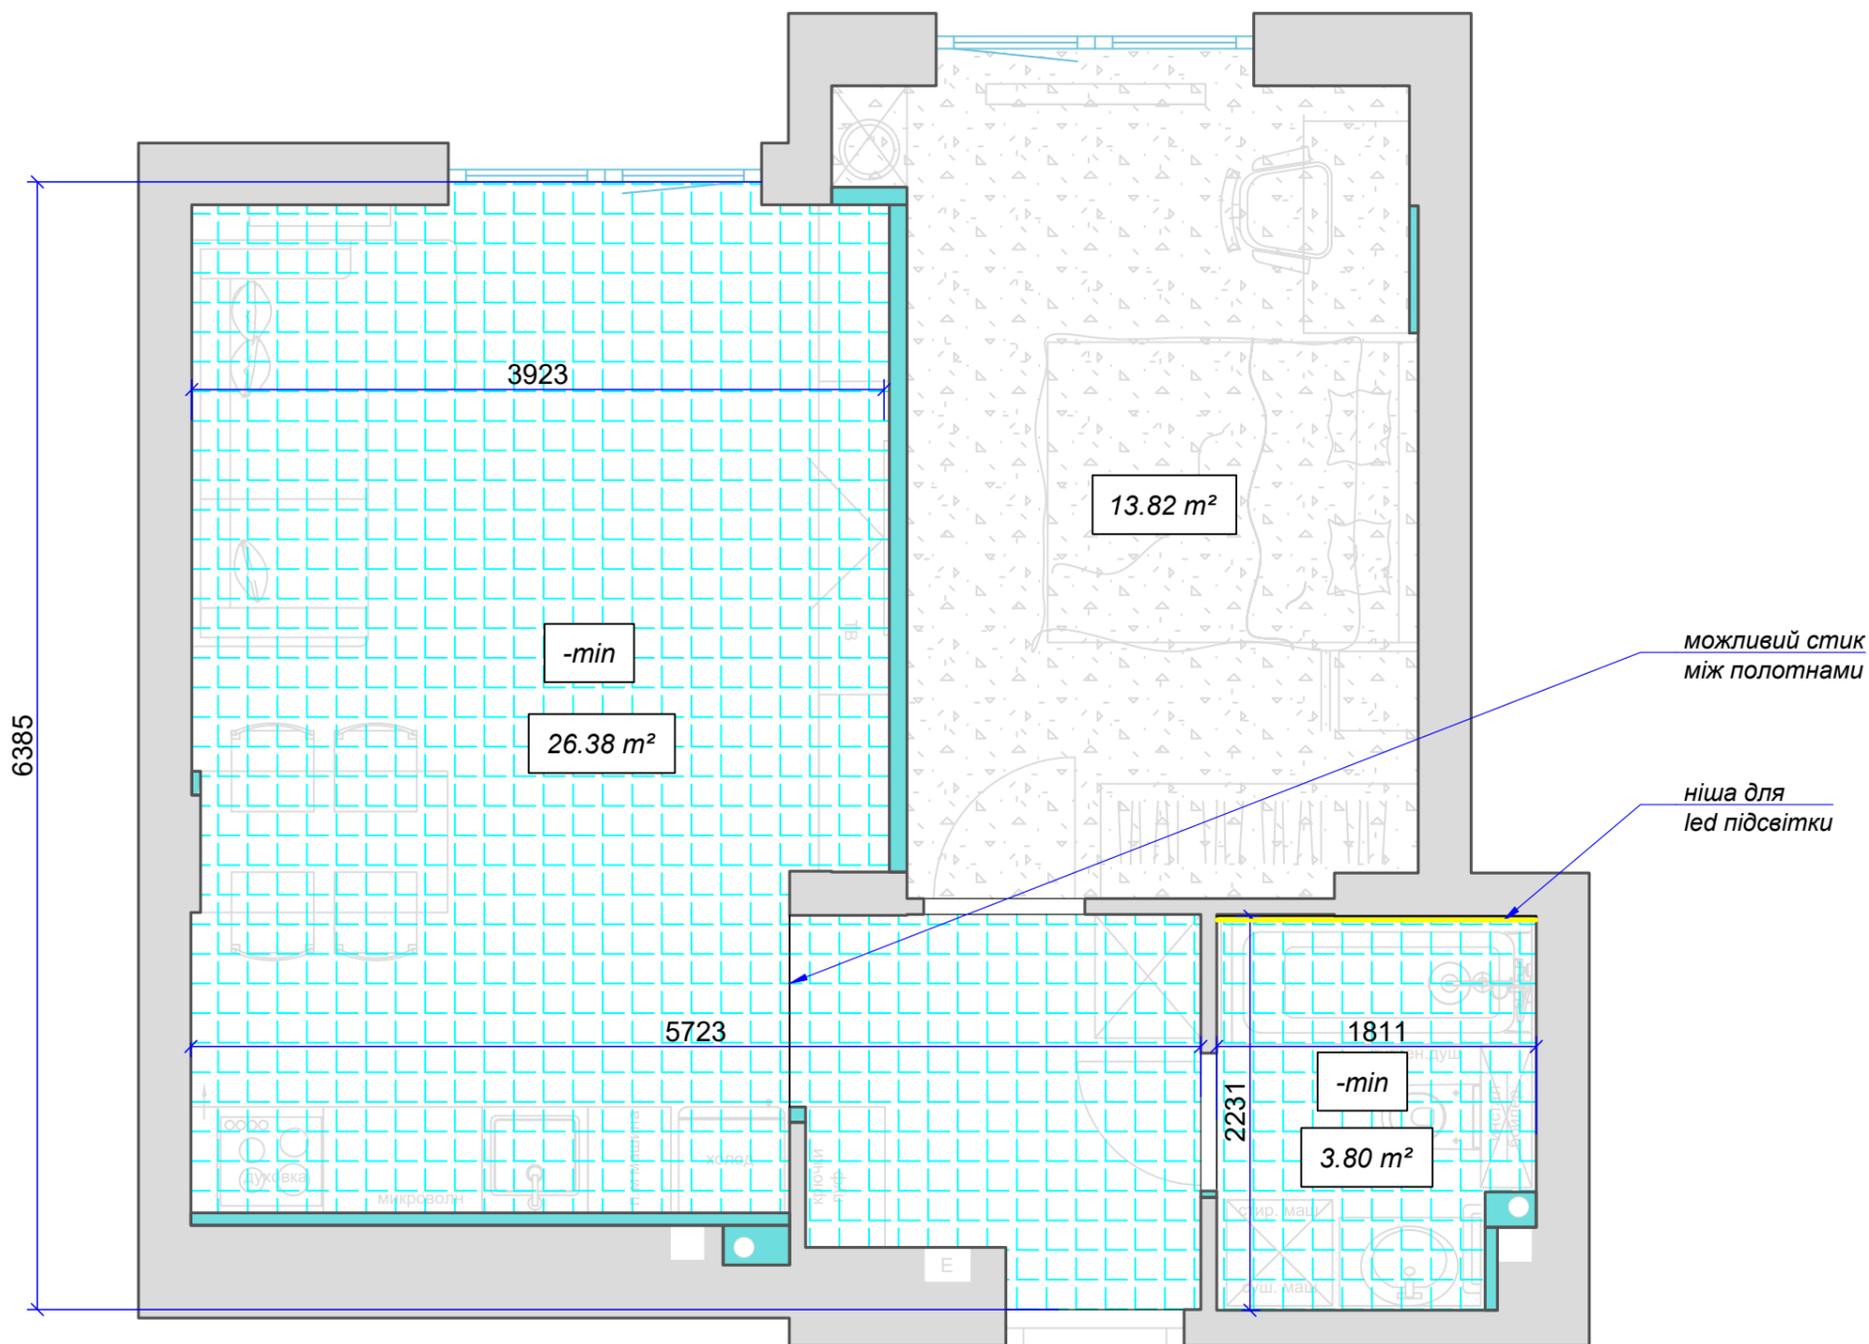

Условные обозначения

-  - штукатурка
-  - натяжные потолки
-  - минимальный отступ от уровня существующего потолка


Примечание

Отступ потолка со встроенными точечными светильниками согласовать с глубиной их встраивания

08_план потолочных
конструкцій




+38 (098) 211 76 90
clearline.com.ua

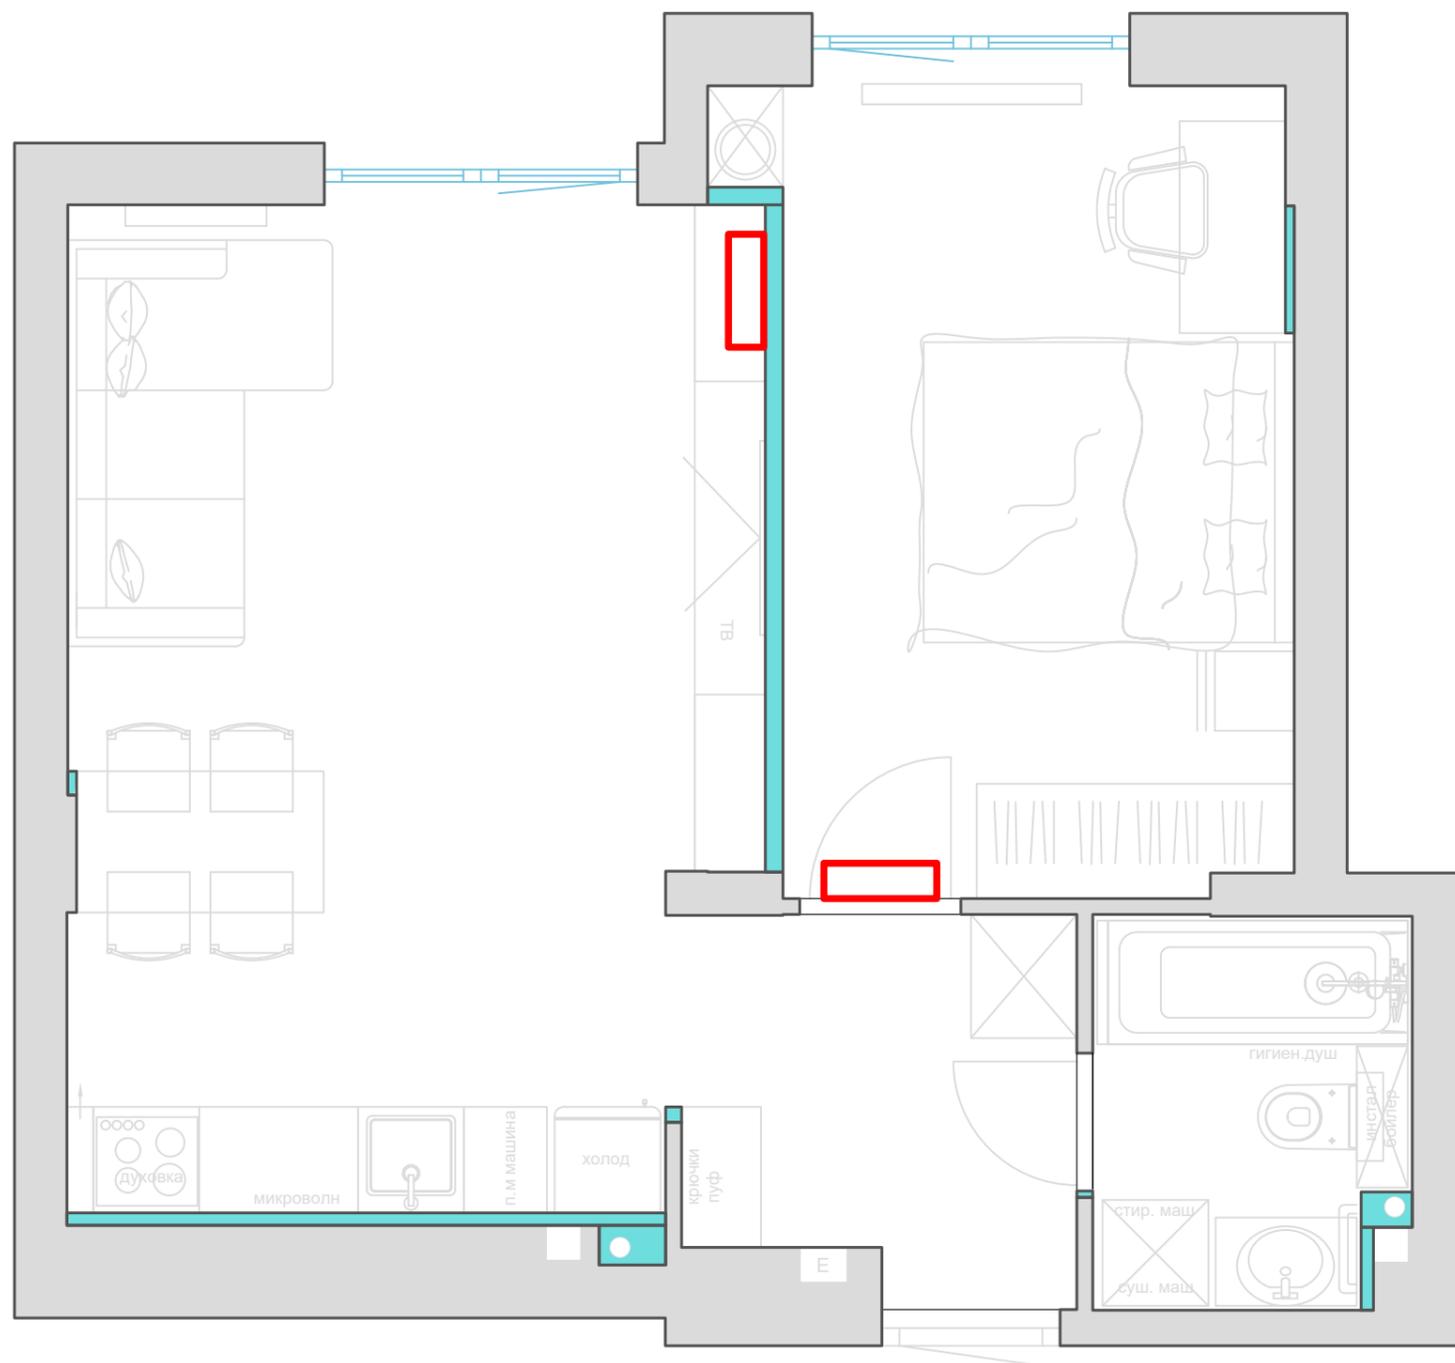

Условные обозначения

 - внутренний блок кондиционера

привязки согласовать с габаритами стола

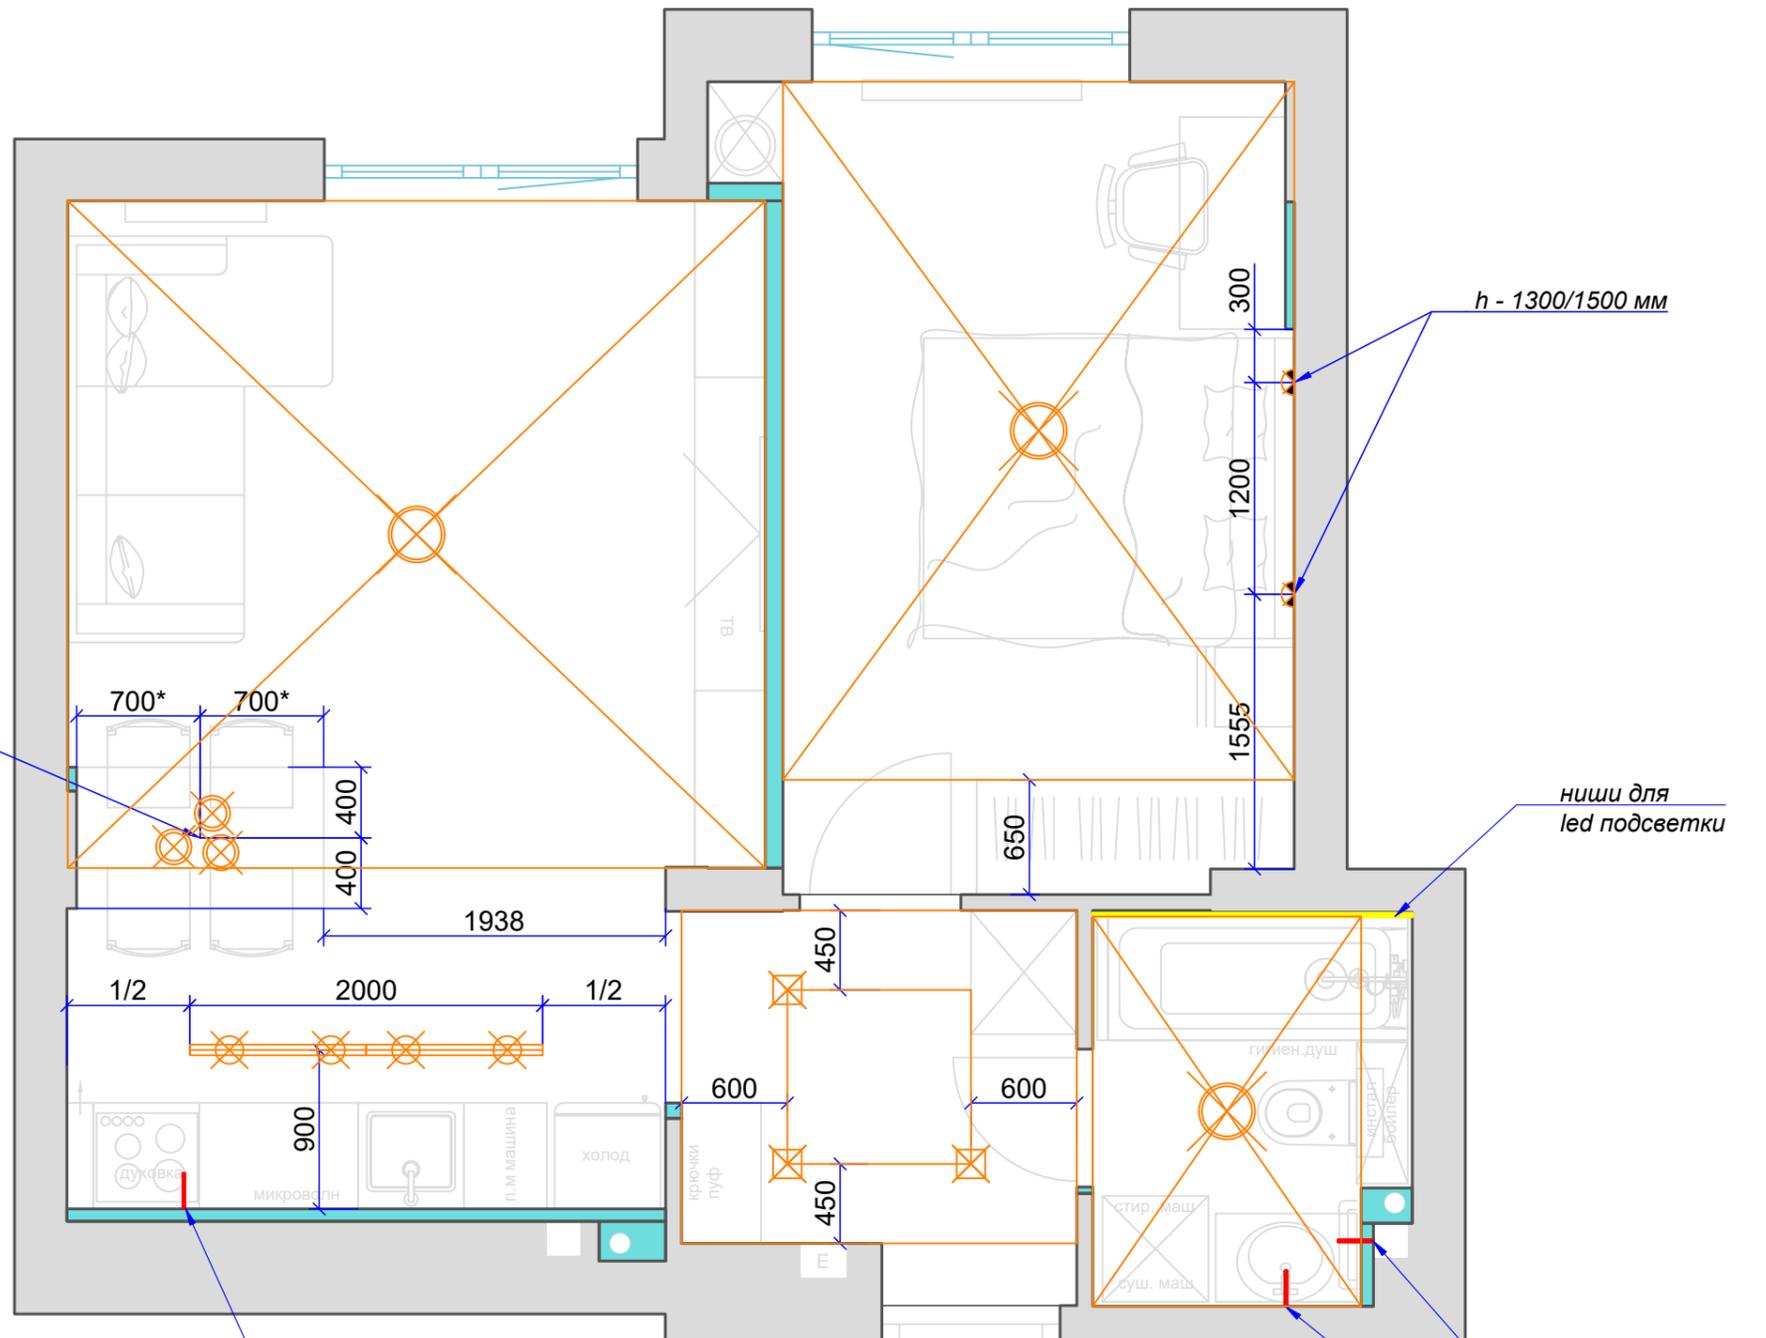

h - 1300/1500 мм

ниши для led подсветки


электровывод для подсветки под верхними шкафами

электровывод для вентилятора

электровывод для подсветки зеркала

Условные обозначения

-  - трековый светильник
-  - небольшой свисающий светильник
-  - накладной точечный светильник
-  - настенный светильник
-  - накладной светильник или люстра
-  - светодиодная лента
-  - электровывод
- 1/2 - половина участка

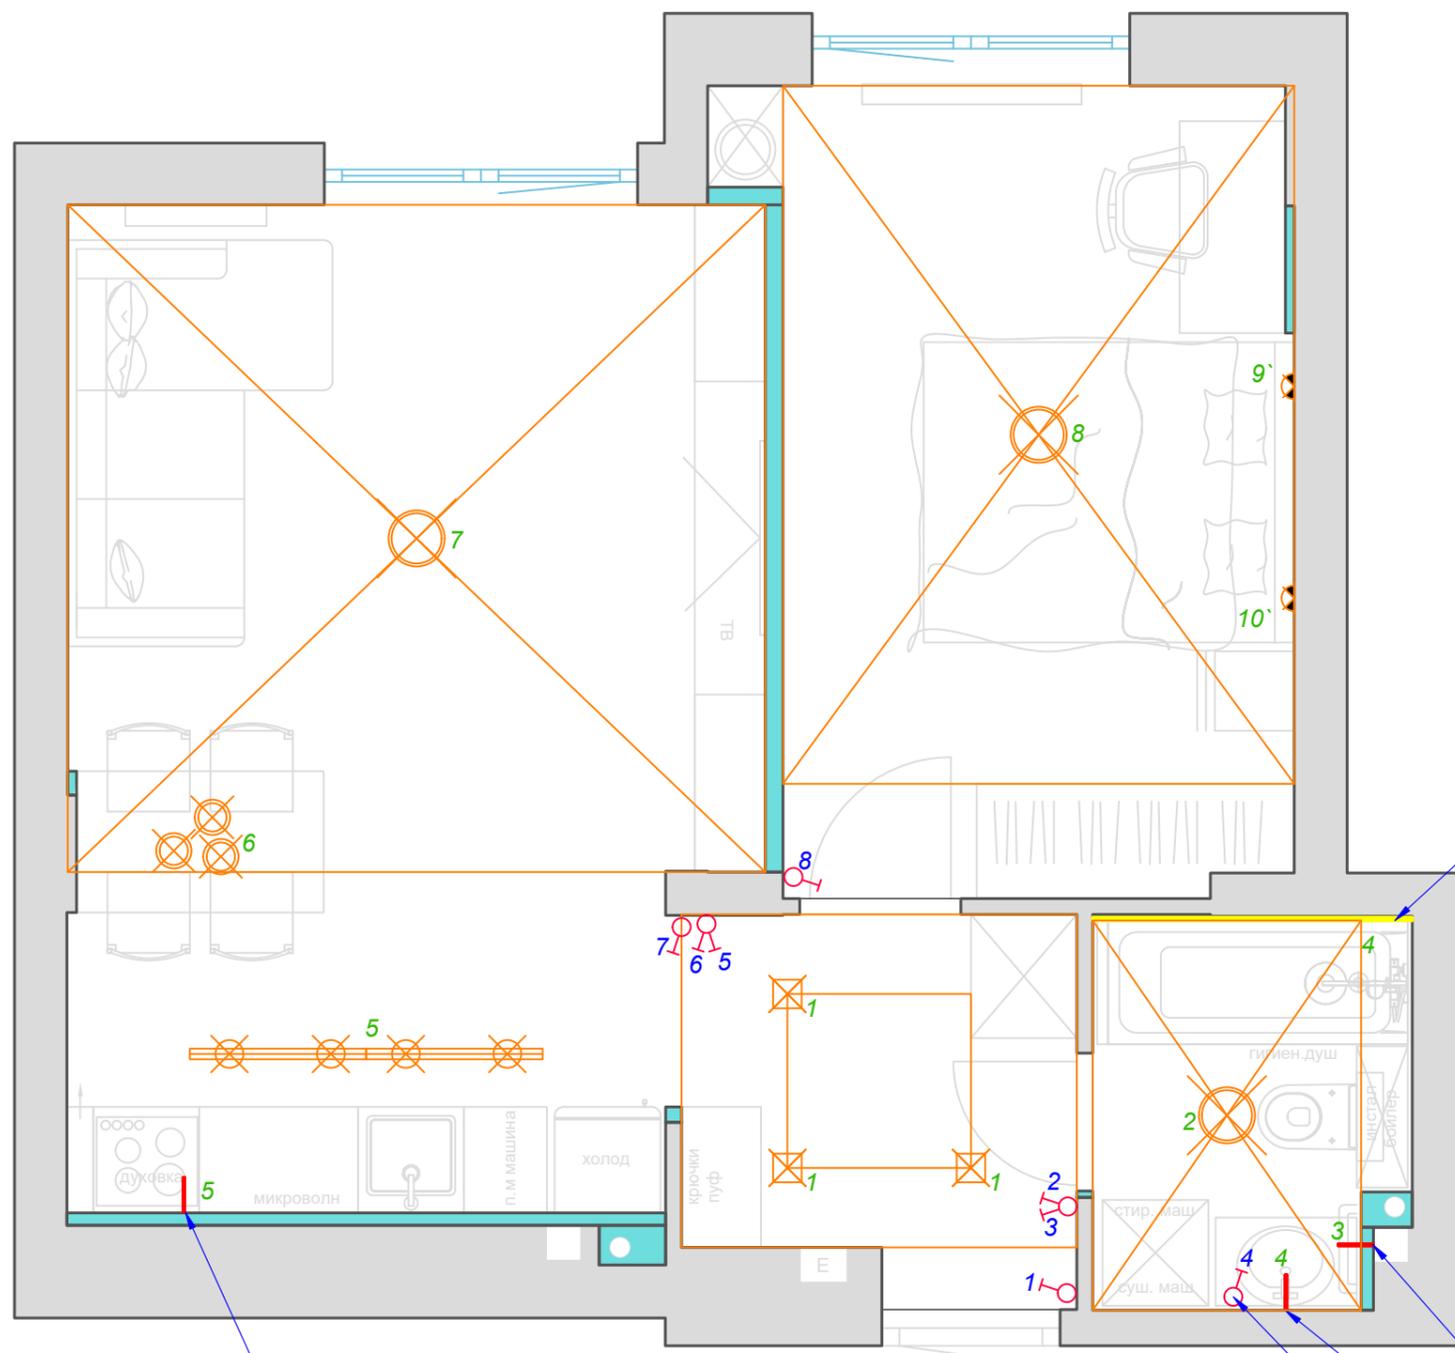

Условные обозначения

-  - выключатель одинарный
-  - выключатель двойной
- 1,2 - нумерация выключателей
- 1,2 - нумерация источников освещения
- n` - выключатель на источнике

Примечание

- h до центра выключателей 900 мм от чистого пола, 150 мм от края проема и 200 от края дверного проема если не указано другое
- h выключателей над кухней и в зоне шкафов согласовать с производителями мебели

электровывод для подсветки под верхними шкафами

ниши для led подсветки

электровывод для вентилятора

электровывод для подсветки зеркала

h - 1000 в блоке с розеткой

