

Проект

интерьера 3-х комнатной квартиры

Дизайн студия ClearLine


Web: <https://clearline.com.ua>

mailto: mail@clearline.com.ua

Tel: +38 (098) 211 76 90

г. Киев 2019 г.

Согласовано

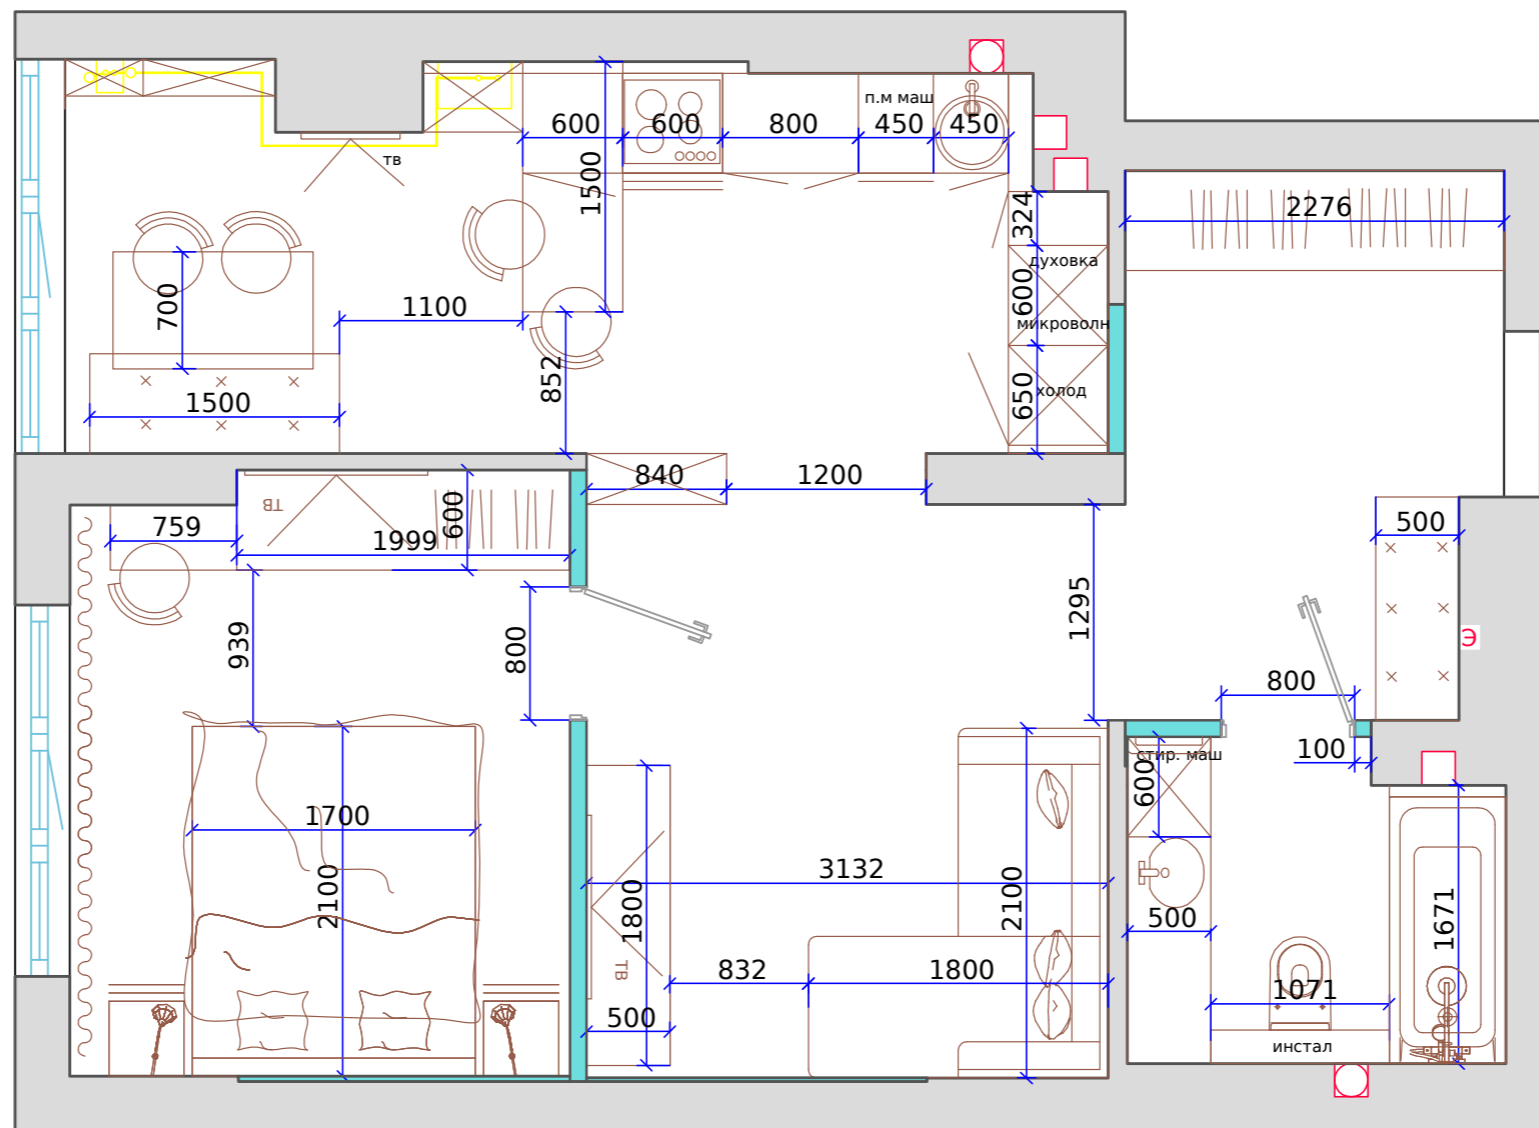


Инв. № подл. Подп. и дата. Взам. инв. №


				План расстановки мебели					
Изм.	Кол. у-ли	Лист	№ док				Подпись	Дата	
						Квартира	СТАДИЯ	ЛИСТ	ЛИСТОВ
							Р.П.	3	
Н.контр						План			


Согласовано

Инв. № подл.	Подп. и дата	Взам. инв. №

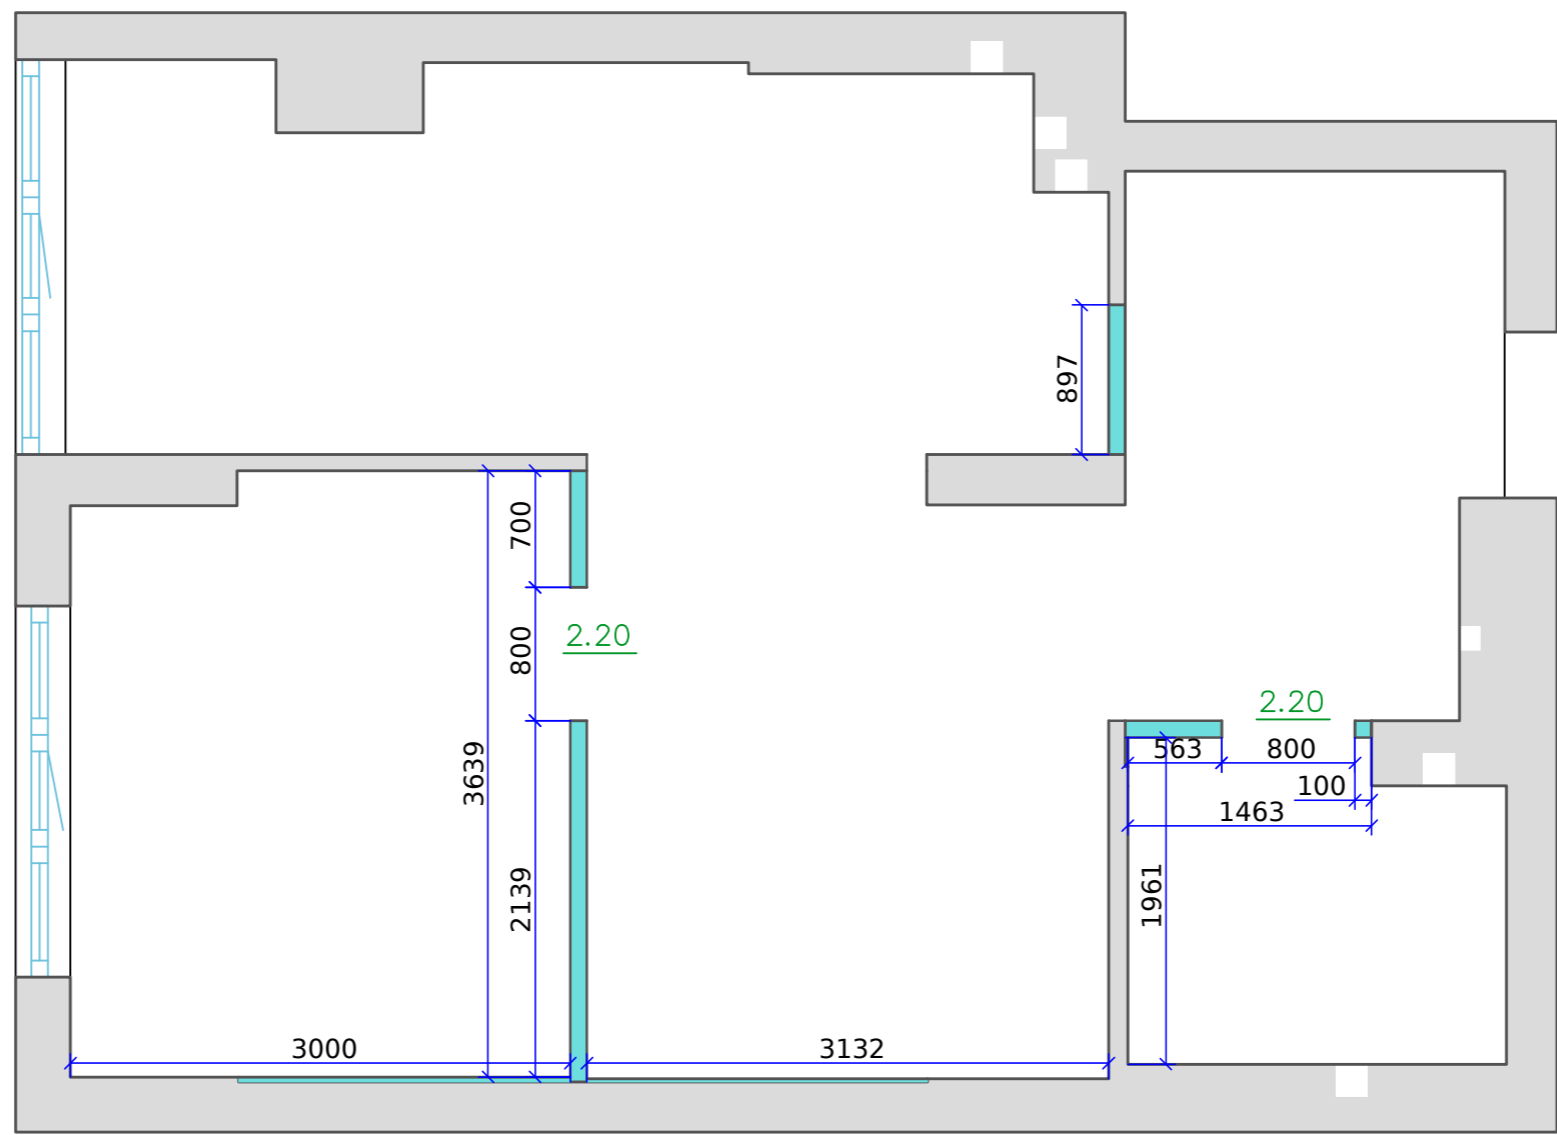

Условные обозначения


 - возводимые конструкции

 - отметки верха проема ниши;
 - отметки низа проема ниши;

2.20 - отметки верха проема

Изм.	Кол.уч.	Лист	№ док	Подпись	Дата	План возводимых конструкций			
						Квартира	СТАДИЯ	ЛИСТ	ЛИСТОВ
							Р.П.	5	
Н.контр						План			

Согласовано

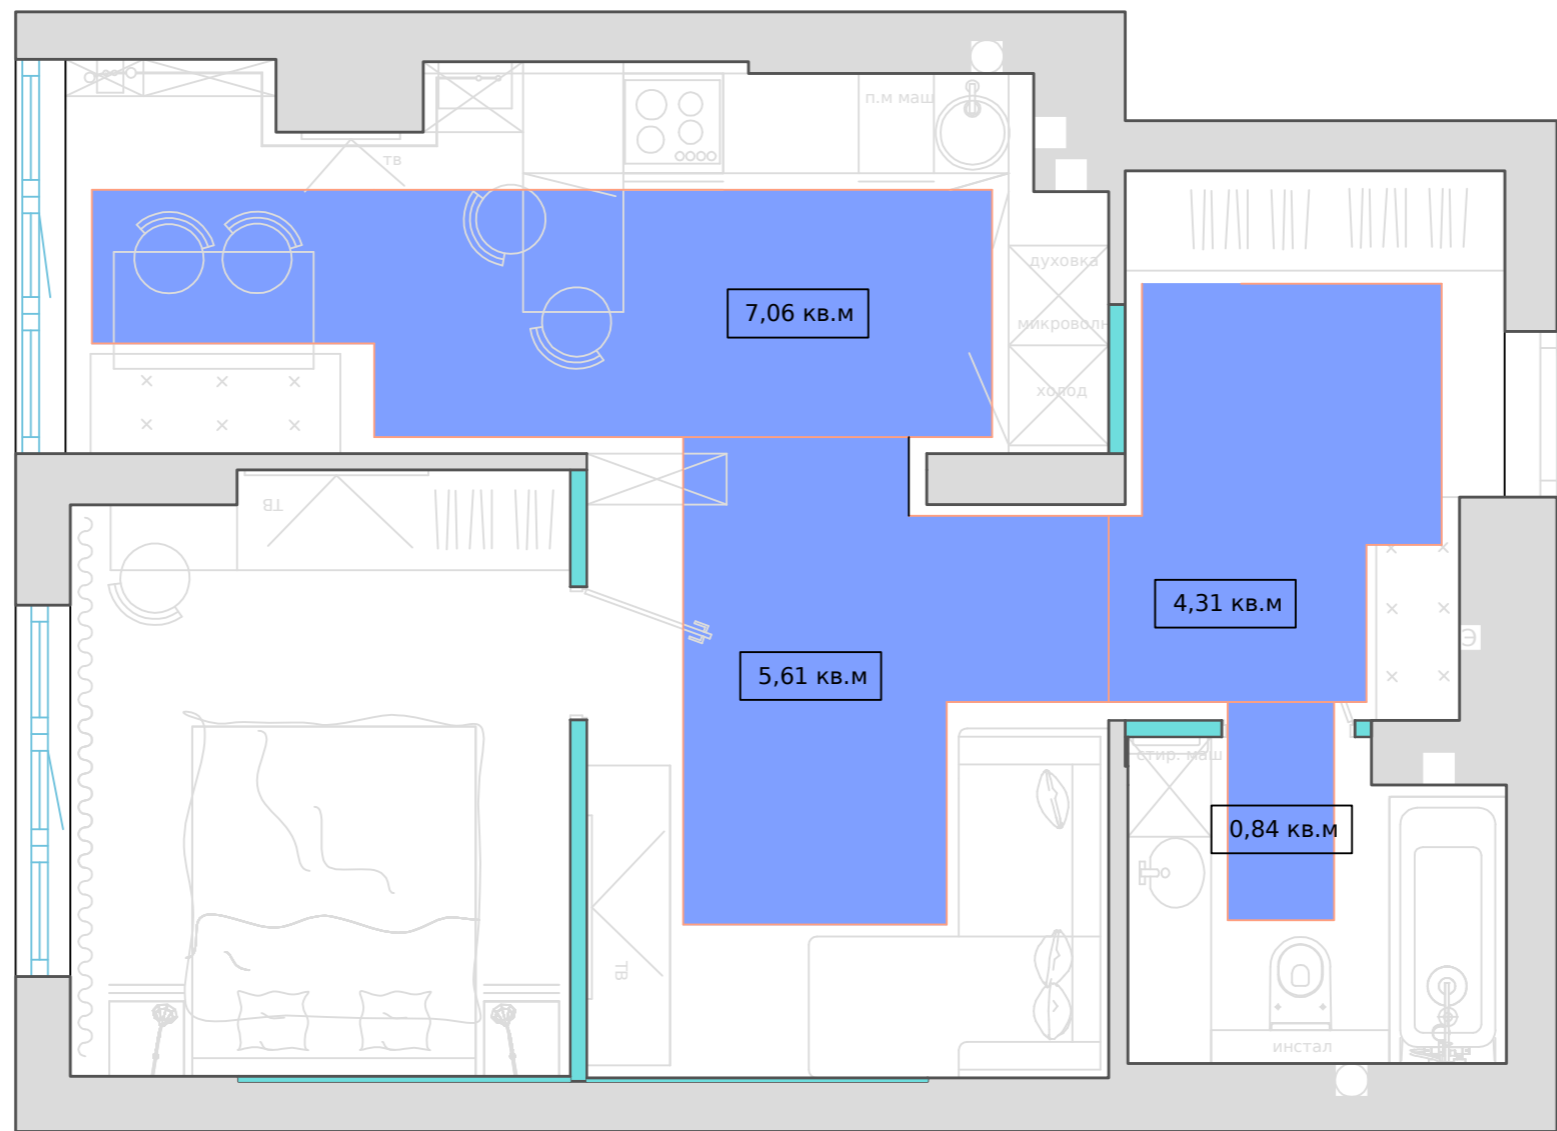

Условные обозначения


5,61 кв.м - площадь теплого пола (водяной)

Инв. № подл. Подп. и дата. Взам. инв. №

Изм.	Кол.уч.	Лист	№ док.	Подпись	Дата				
						План подогрева пола			
						Квартира	СТАДИЯ	ЛИСТ	ЛИСТОВ
							Р.П.	7	
						План			
Н.контр									

Согласовано

Инв. № подл. Подп. и дата. Взам. инв. №

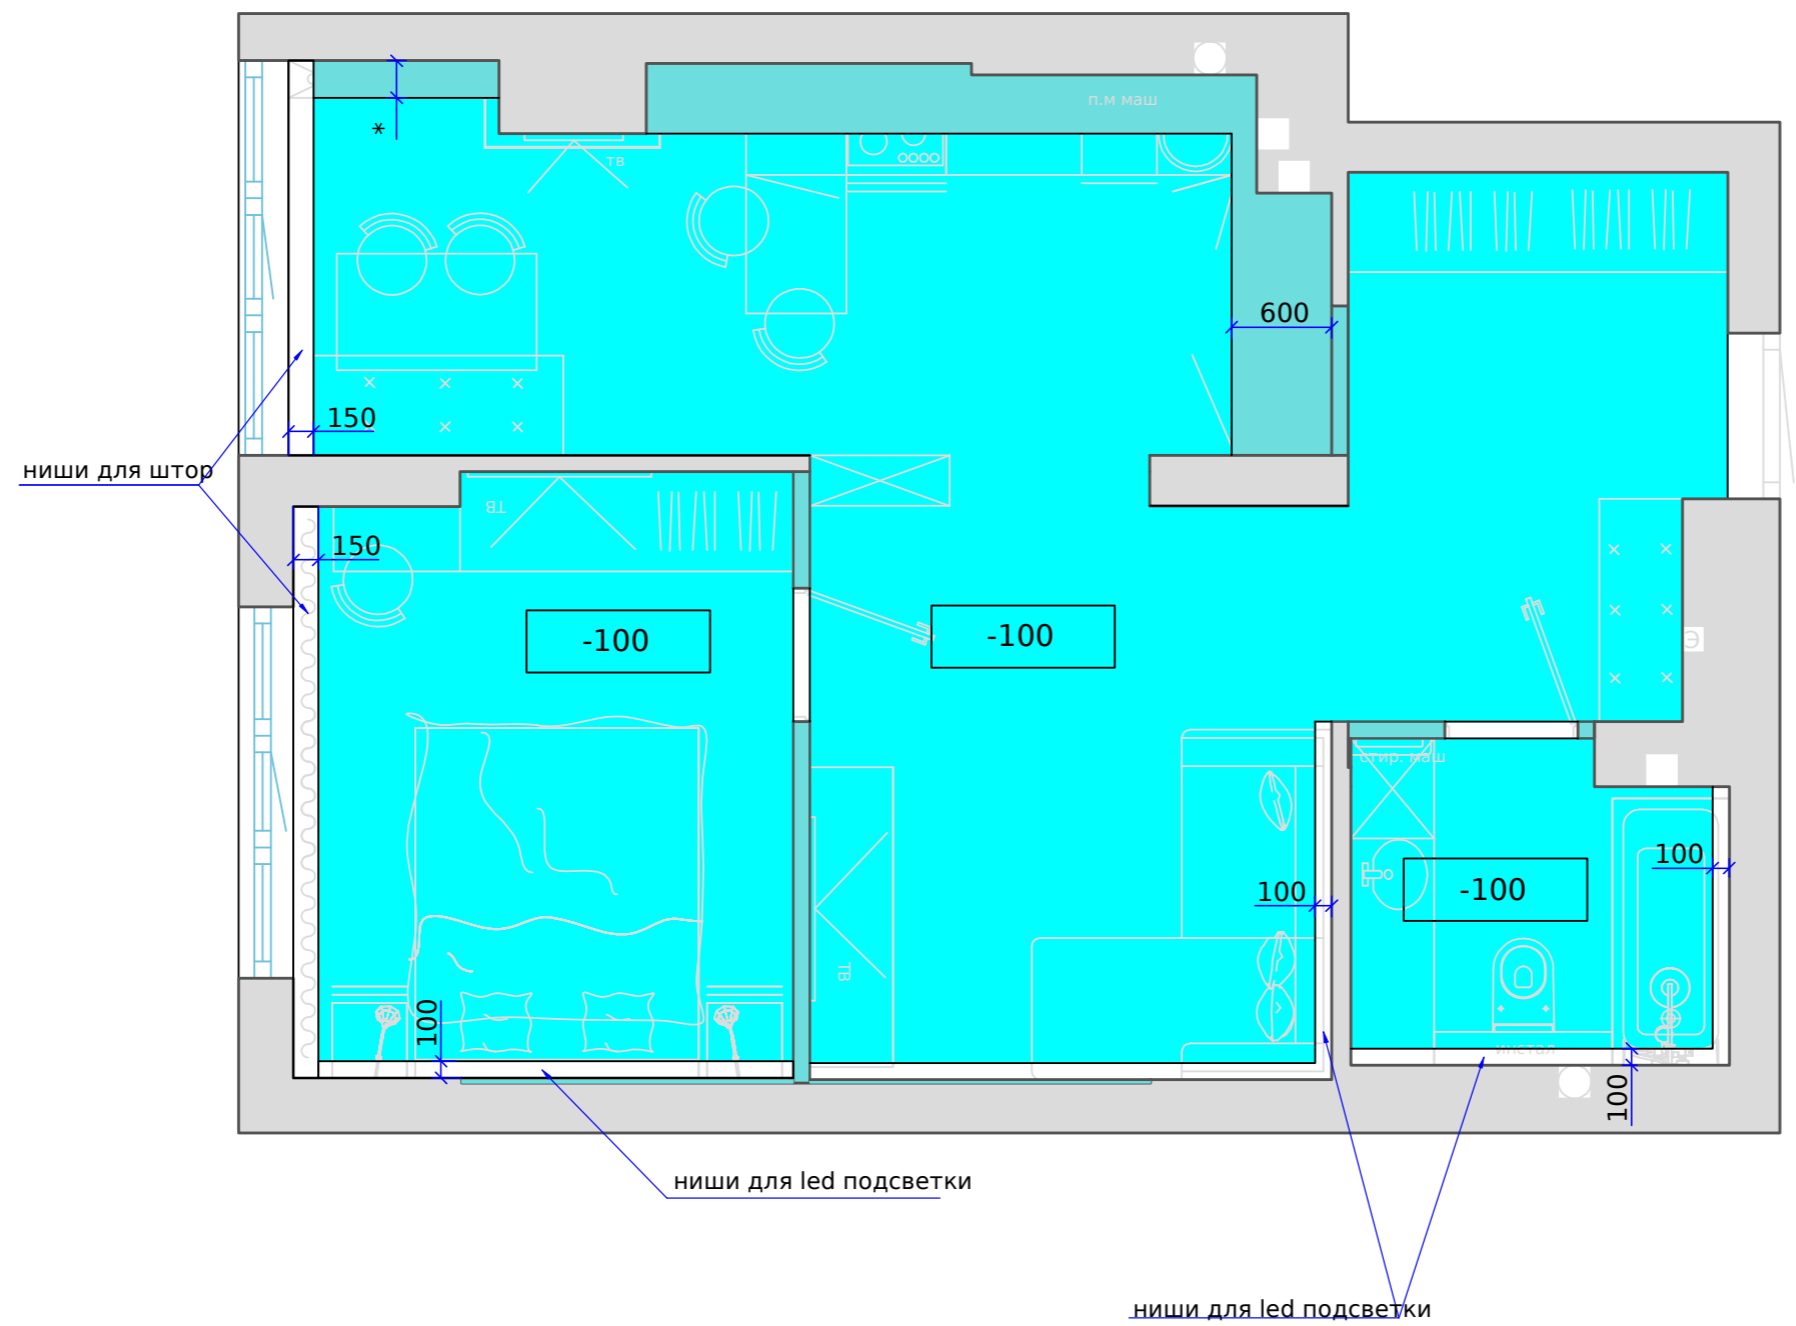

Условные обозначения


- гипсокартонные конструкции
- натяжные потолки
- 100 - отступ от уровня существующего потолка

Примечание

Отступ потолка со встроенными точечными светильниками согласовать с глубиной их встраивания

						План потолочных конструкций			
Изм.	Кол.уч.	Лист	№ док	Подпись	Дата	Квартира	СТАДИЯ	ЛИСТ	ЛИСТОВ
							Р.П.	8	
Н.контр						План			

Согласовано

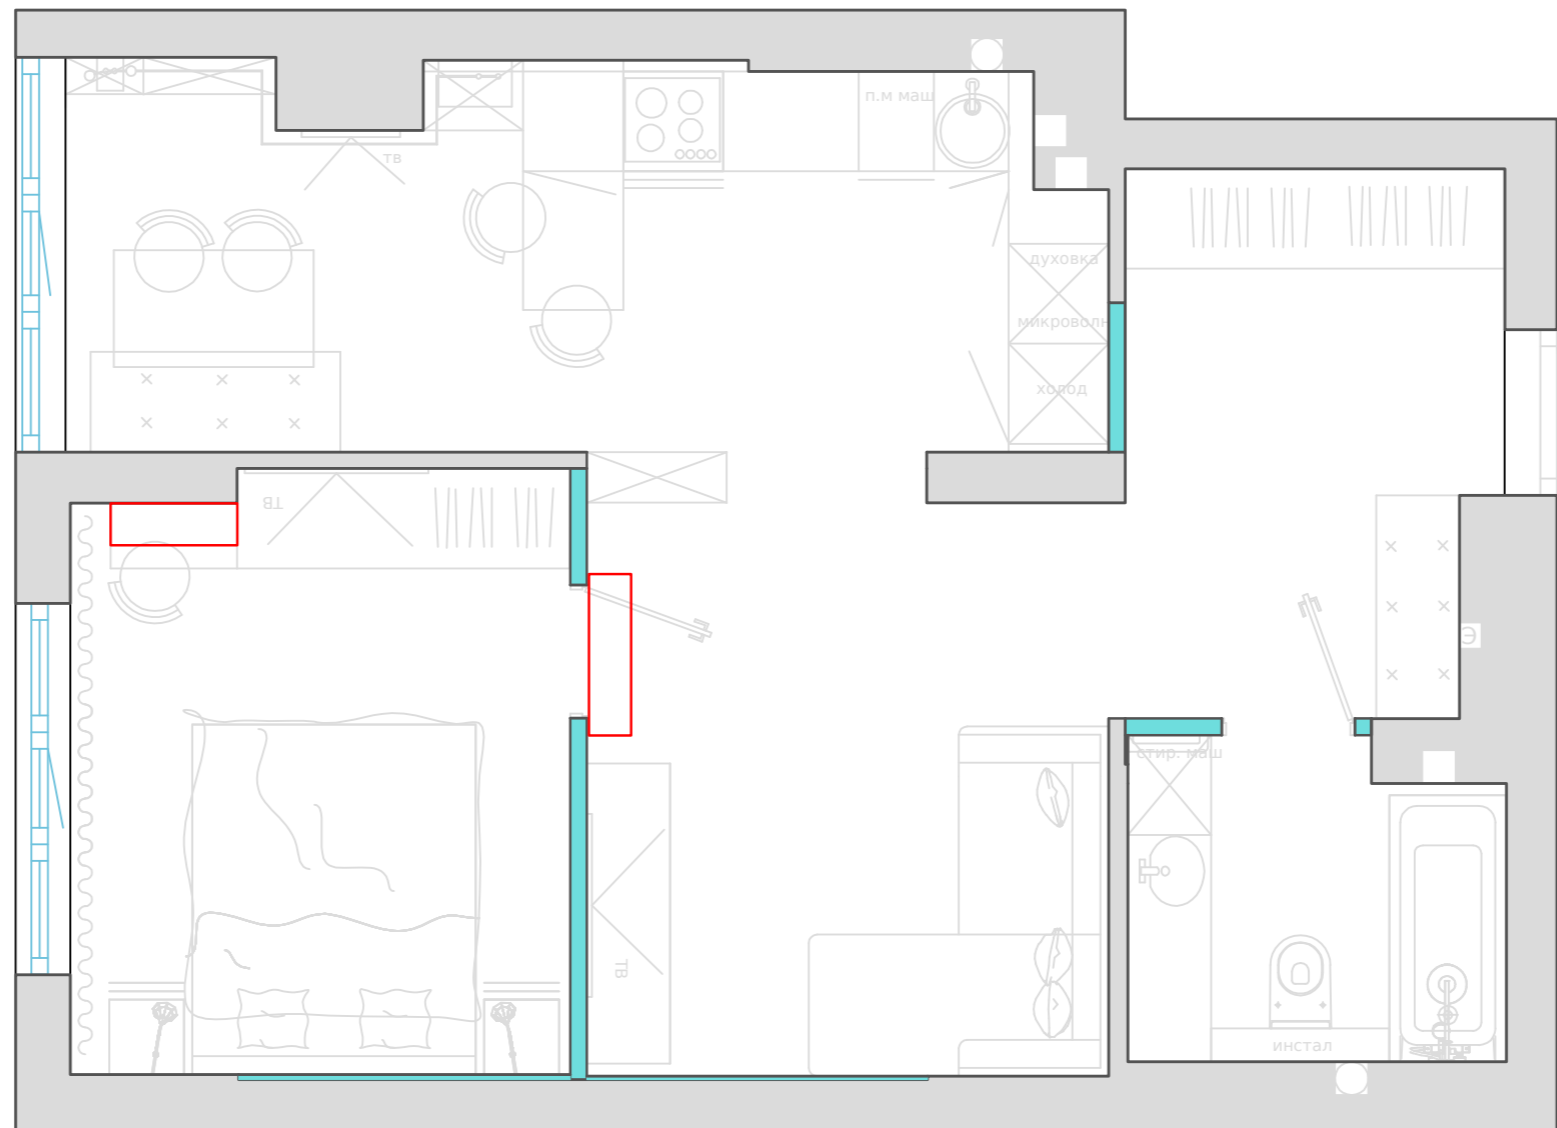


Условные обозначения

- внутренний блок кондиционера

Инв. № подл.	Подп. и дата	Взам. инв. №

Изм.	Кол. у	Лист	№ док	Подпись	Дата	План размещения кондиционеров			
						Квартира	СТАДИЯ	ЛИСТ	ЛИСТОВ
							Р.П.	9	
Н.контр						План			

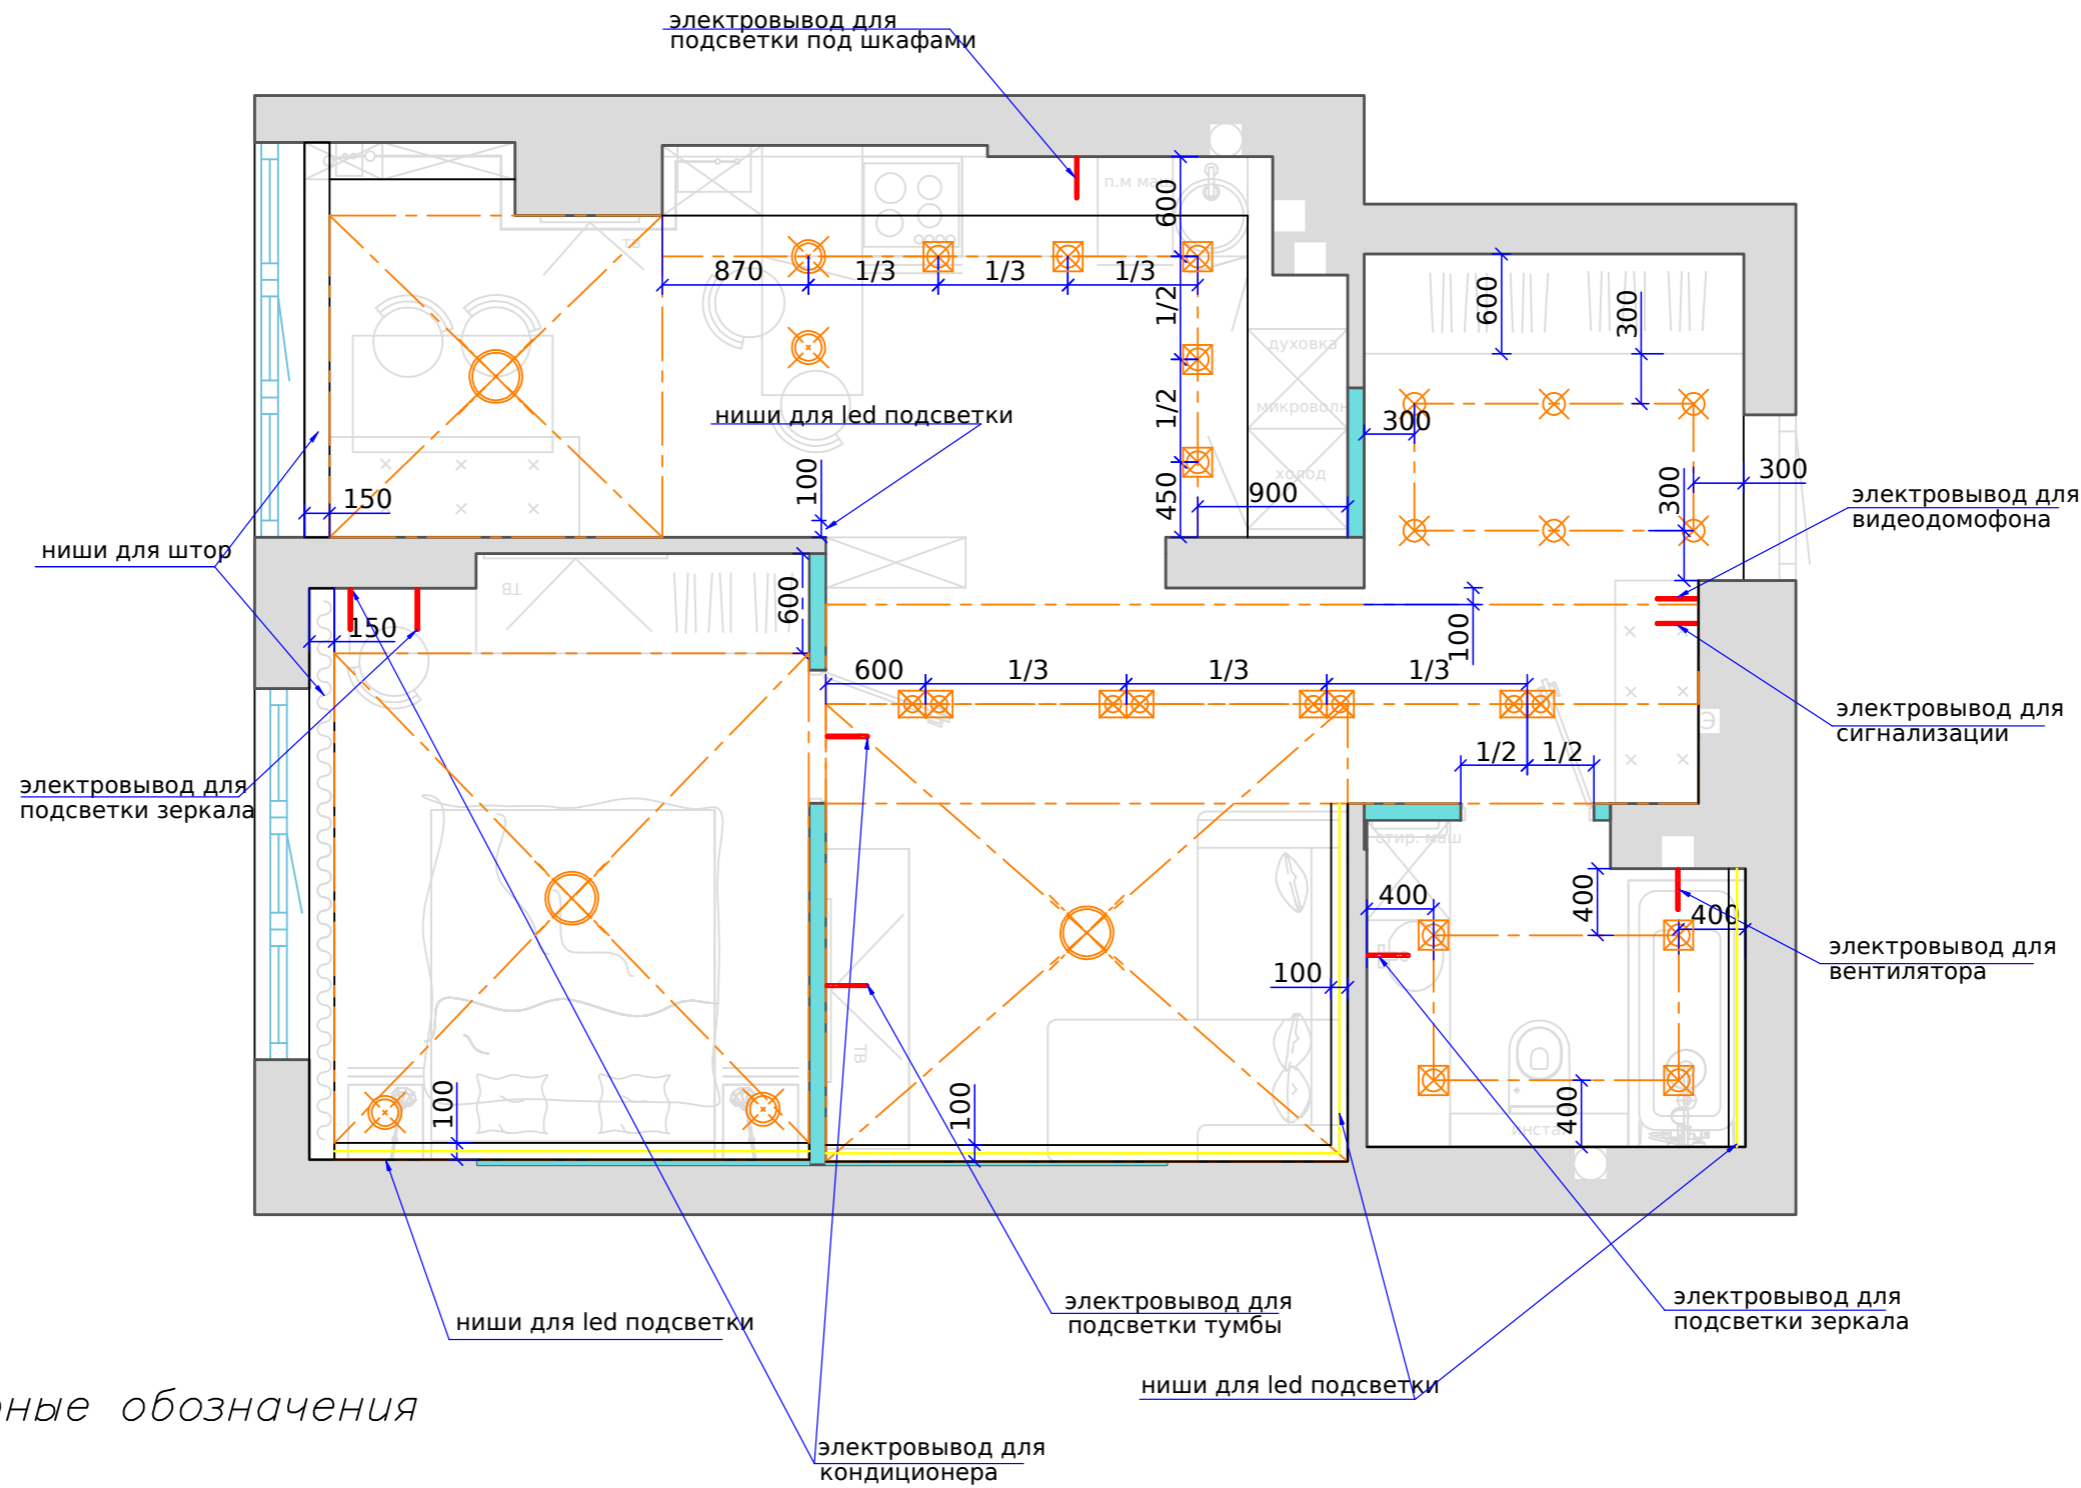

Условные обозначения












- накладной светильник или люстра
- накладной точечный светильник
- встроенный точечный светильник
- настенный светильник
- светодиодная лента
- электровывод


					Схема размещения осветительных приборов				
Изм.	Кол.	лист	№ док	Подпись	Дата				
						Квартира	СТАДИЯ	ЛИСТ	ЛИСТОВ
							Р.П.	10	
Н.контр						План			

Согласовано

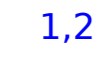Инв. № подл. Подп. и дата. Взам. инв. №

Условные обозначения

-  - подвесной светильник или люстра
-  - накладной точечный светильник
-  - встроенный точечный светильник
-  - настенный светильник
-  - выключатель одинарный
-  - выключатель двойной
-  n* - выключатель проходной
-  1,2 - нумерация выключателей
-  1,2 - нумерация источников освещения
-  n` - выключатель на источнике
-  - светодиодная лента
-  - датчик движения

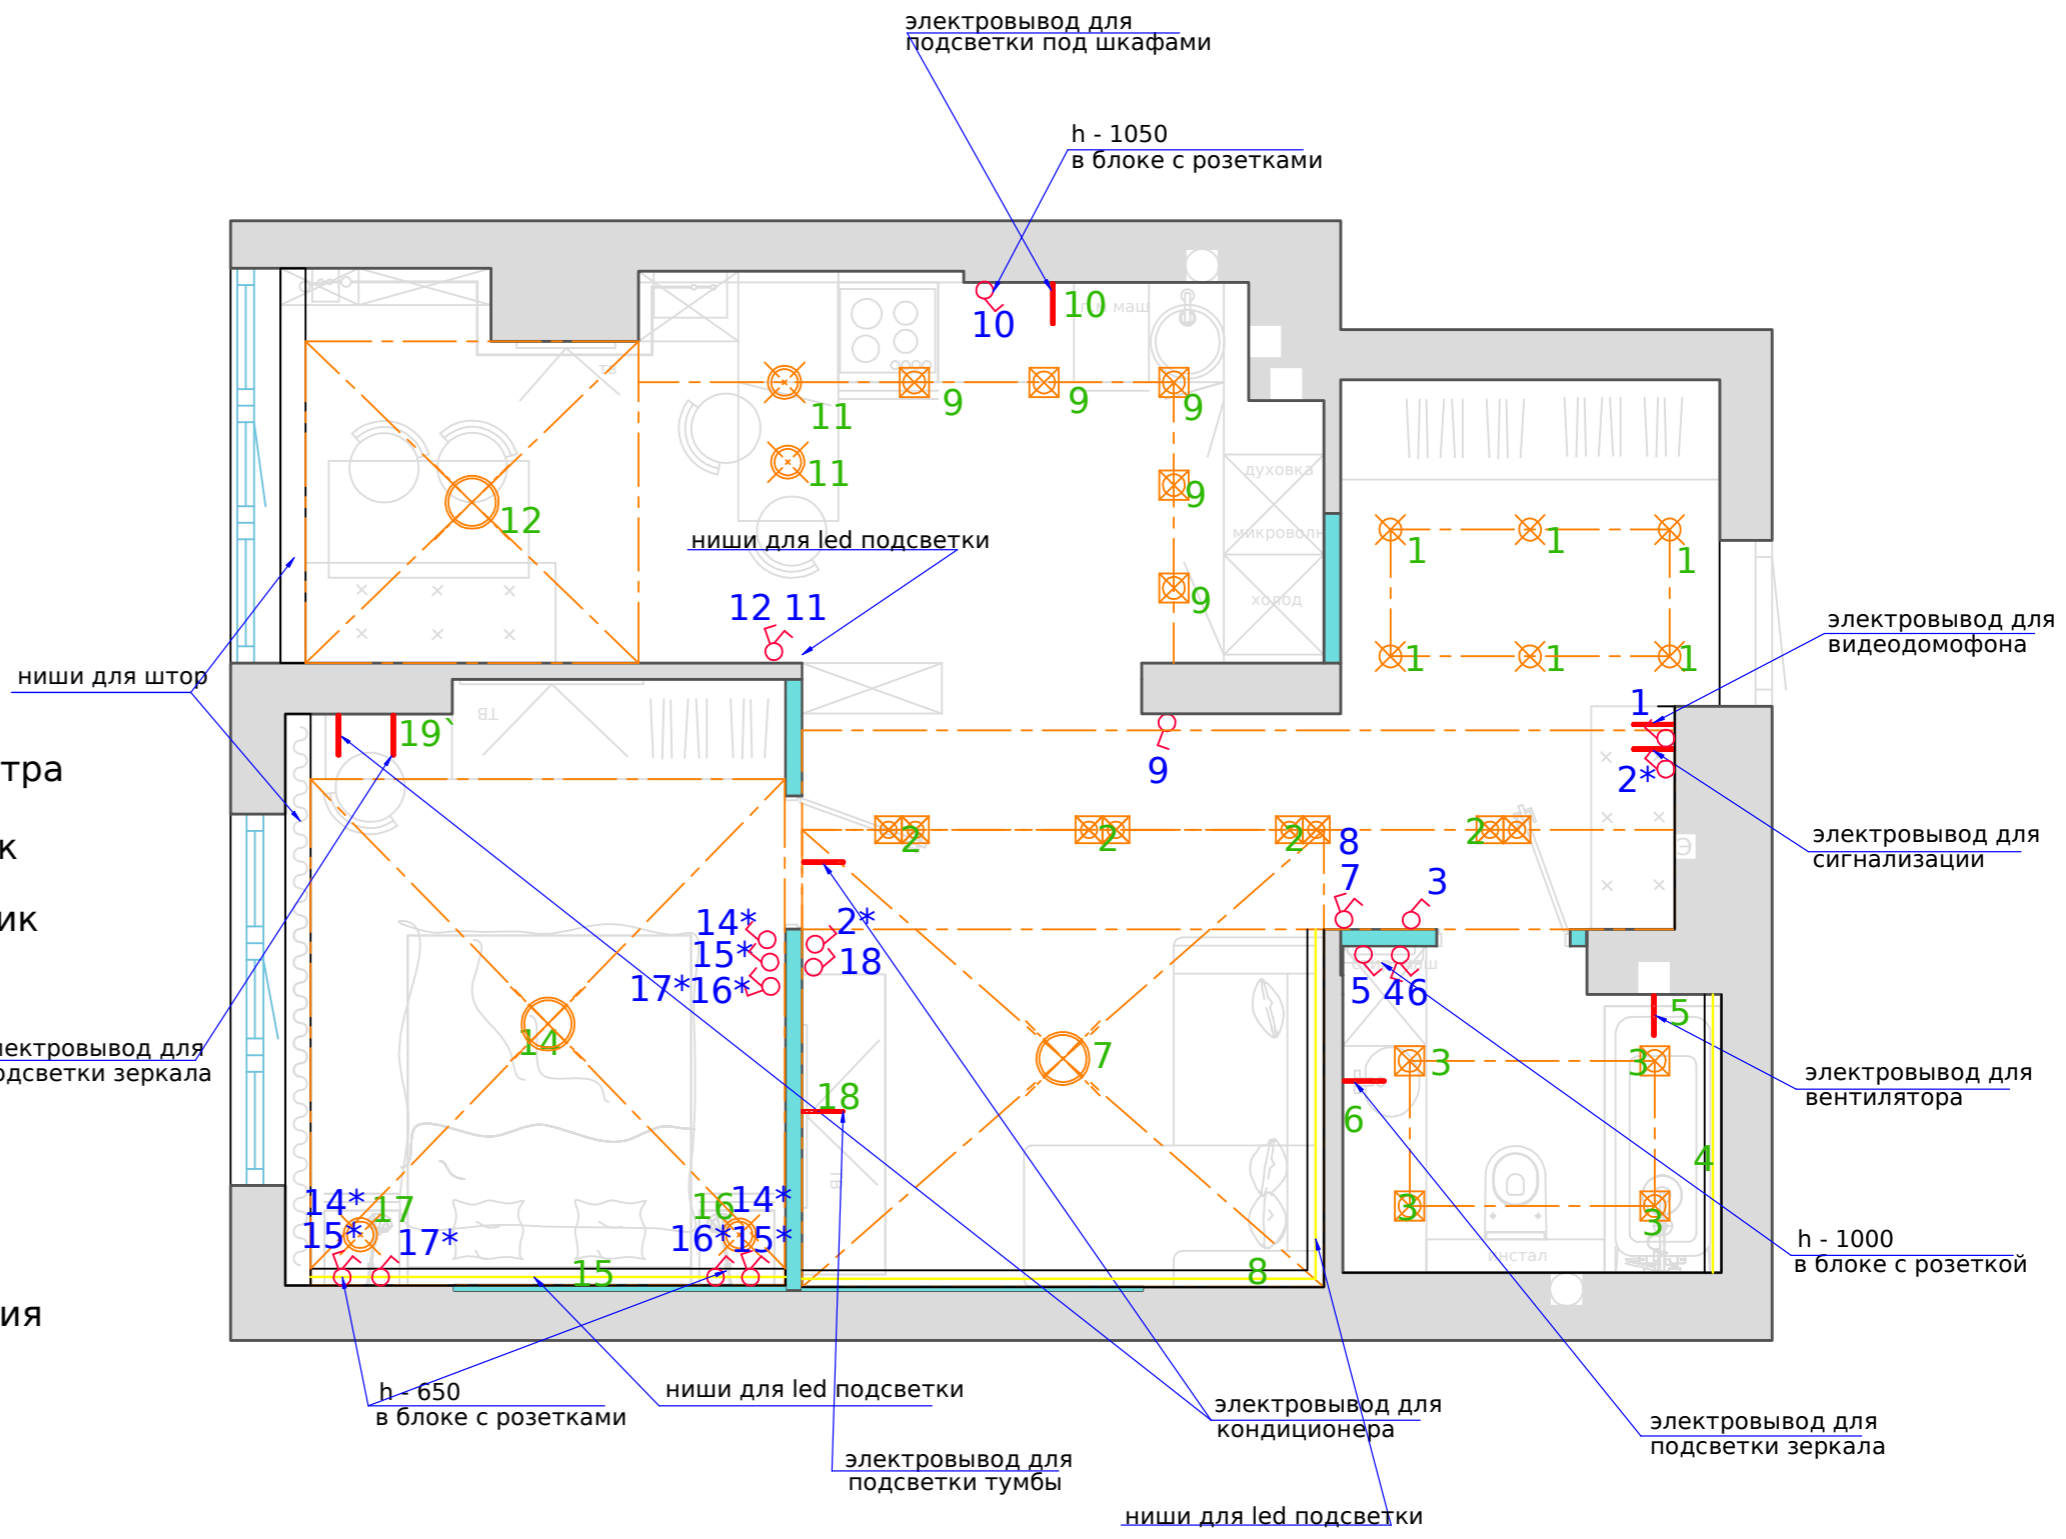

Примечание

h до центра выключателей 900 мм от чистого пола, 150 мм от края проема и 200 от края дверного проема если не указано другое

h выключателей над кухней и в зоне шкафов согласовать с производителями мебели

					Схема размещения выключателей по группам				
Изм.	Кол.уч.	Лист	№ док.	Подпись	Дата		СТАДИЯ	ЛИСТ	ЛИСТОВ
						Квартира	Р.П.	11	
						План			

Согласовано

Взам. инв. №

Подп. и дата

Инв. № подл.

Согласовано

Инв. № подл. Подп. и дата. Взам. инв. №

Условные обозначения

- - розетки электрические
- TV - розетки телевизионные
- PS - розетки компьютерные
- PT - розетки телефонные
- - электровывод

Примечание

- h до центра розеток 300 мм от чистого пола, 150 мм от края проема или угла и 200 от края дверного проема если не указано другое
 - h розеток под кухонное оборудование и в зоне шкафов согласовать с производителями мебели

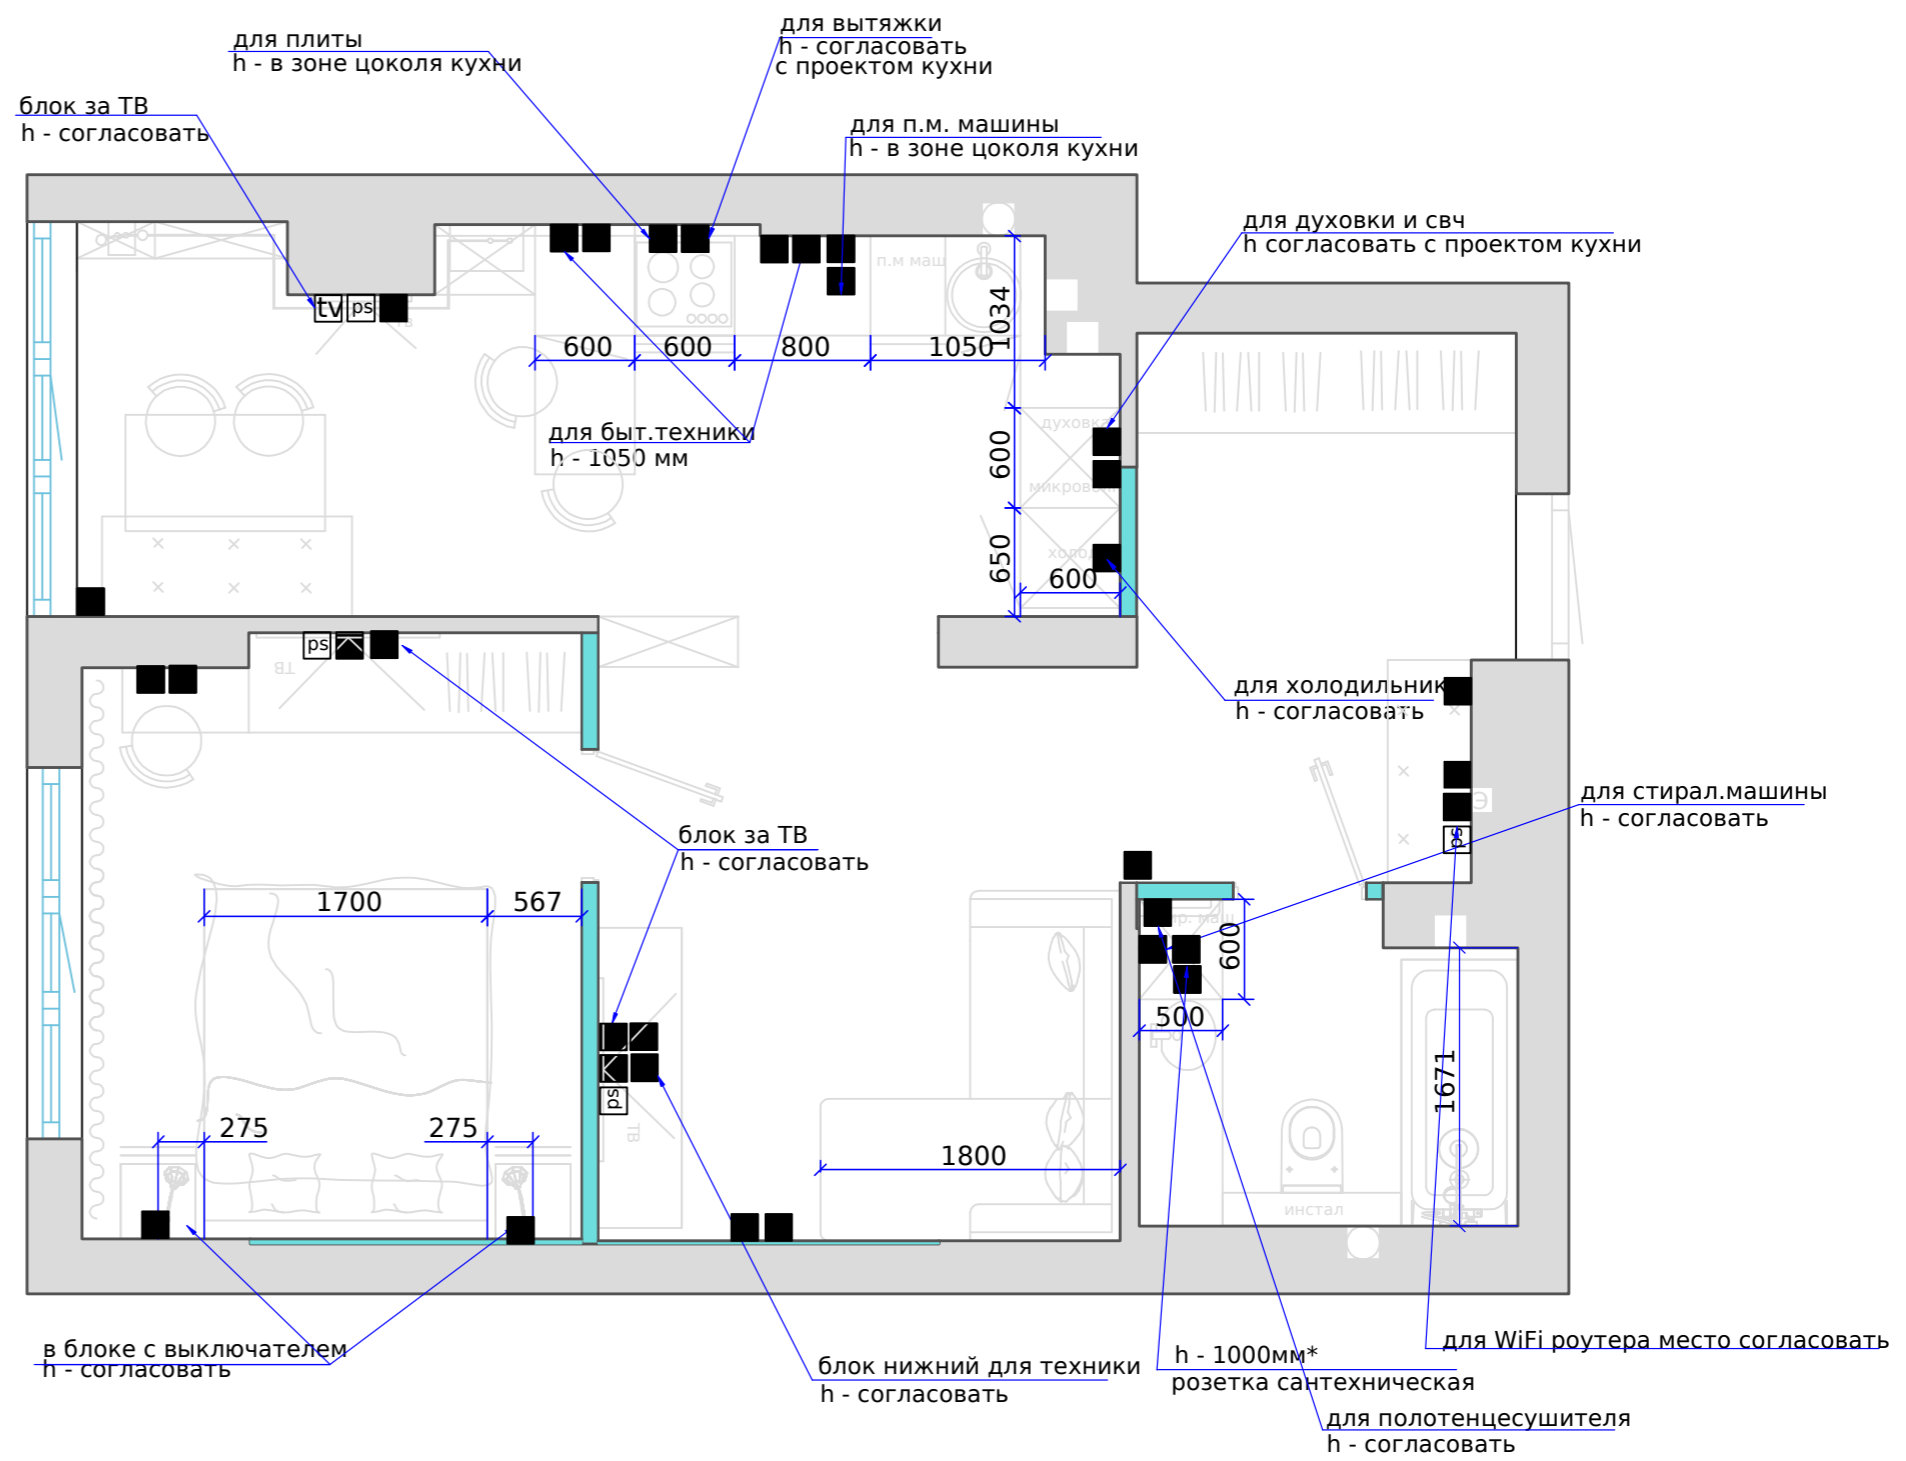


					Схема размещения розеток				
Изм.	Кол.	Лист	№ док	Подпись	Дата				
						Квартира	СТАДИЯ	ЛИСТ	ЛИСТОВ
							Р.П.	12	
Н.контр						План			