



Проект дизайну інтер'єру однокімнатної квартири

Дизайн студія ClearLine

Web:<https://clearline.com.ua>

gmail:obmer@clearline.com.ua

Tel: **+38 (098) 211 76 90**

м.Київ вул. Гетьмана Павла Скоропадського 21/2







						Спальня	Стадія	Лист	Листів
Зм.	Кіл. уч.	Лист	№Док.	Підпис	Дата		П	02	25



						Загальний вигляд	Стадія	Лист	Листів
Зм.	Кіл. уч.	Лист	№Док.	Підпис	Дата		п	03	25



						Загальний вигляд	Стадія	Лист	Листів
Зм.	Кл. уч.	Лист	№Док.	Підпис	Дата		П	04	25




						Загальний вигляд	Стадія	Лист	Листів
Зм.	Кіл. уч.	Лист	№Док.	Підпис	Дата		П	05	25



						Загальний вигляд	Стадія	Лист	Листів
Зм.	Кіл. уч.	Лист	№Док.	Підпис	Дата		П	06	25

Обмірний план М 1:50

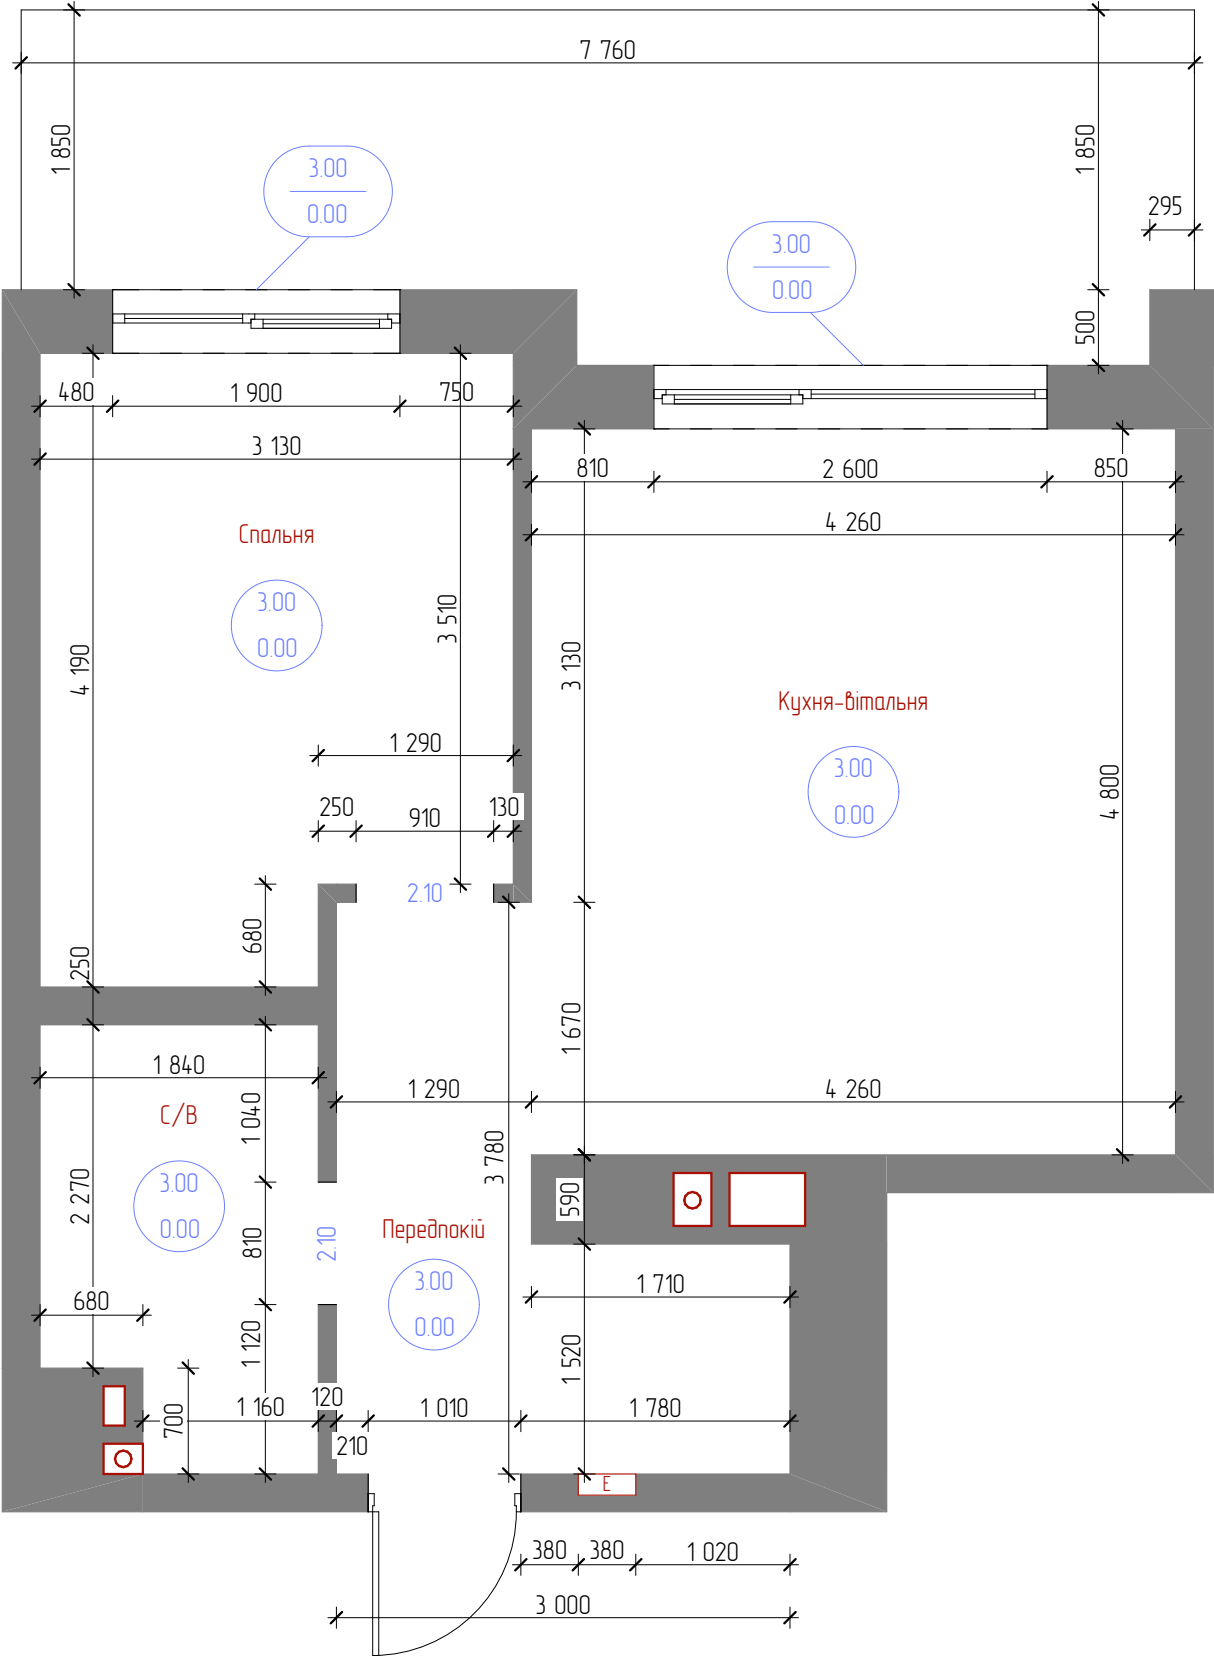

Умовні позначення

- 3.00
0.00

 - відмітка стелі
- 3.00
0.00

 - відмітка підлоги
- 3.00
0.00

 - відмітка верха прорізу
- 3.00
0.00

 - відмітка низа прорізу
- 2.10 - відмітка верха прорізу
- - каналізаційний стояк
- - вентиляція
- E


 - електрощит
- ▬

 - радіатор

ПРИМІТКИ:
Креслення виконане в умовній системі координат X, Y і системі висот H.
Розміри на кресленні показані в міліметрах, відмітки в метрах.

						Обмірний план	Стадія	Лист	Листів
Зм.	Кіл. уч.	Лист	№Док.	Підпис	Дата		П	07	25

План розташування меблів М 1:50

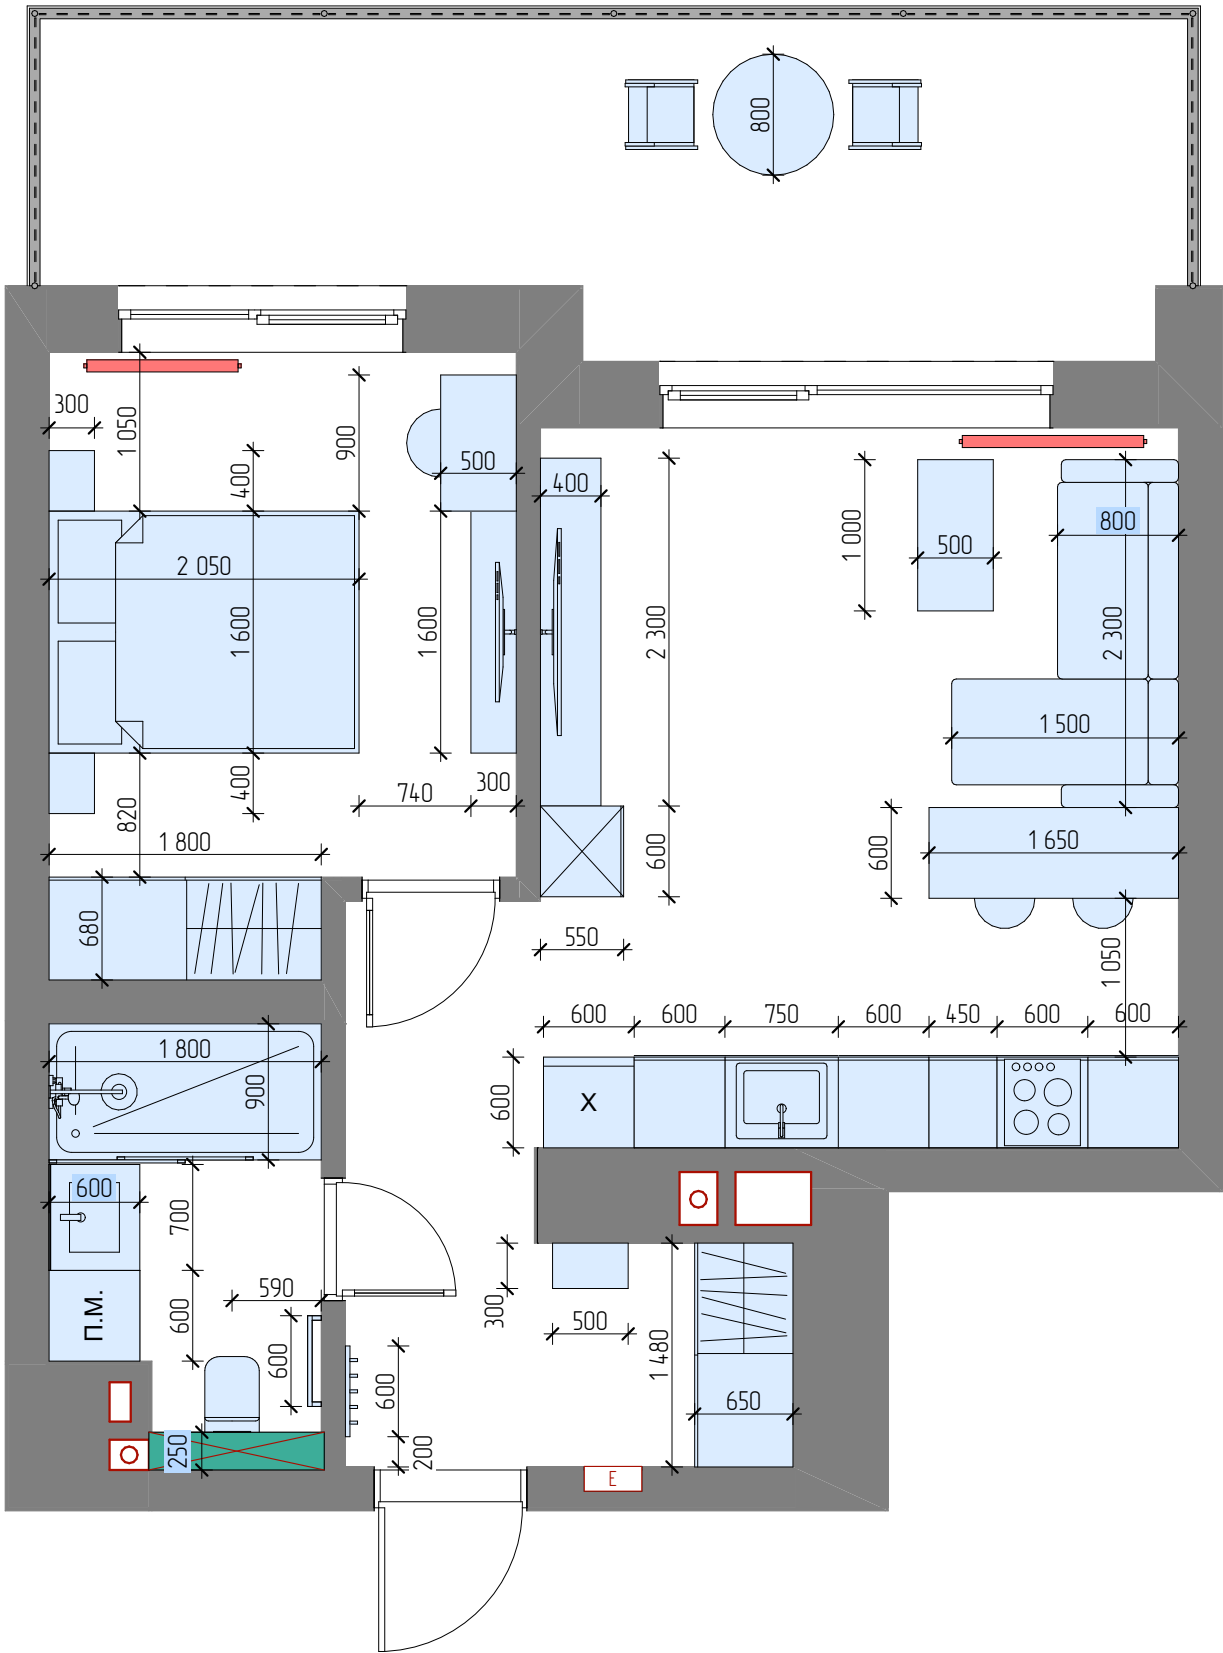

План розташування меблів




						План розташування меблів	Стадія	Лист	Листів
Зм.	Кіл. уч.	Лист	№Док.	Підпис	Дата		п	09	25

Умовні позначення


- нові будівельні конструкції
- інсталяція для унітазу
- 2.10

- відмітка верха прорізу від рівня чистової підлоги

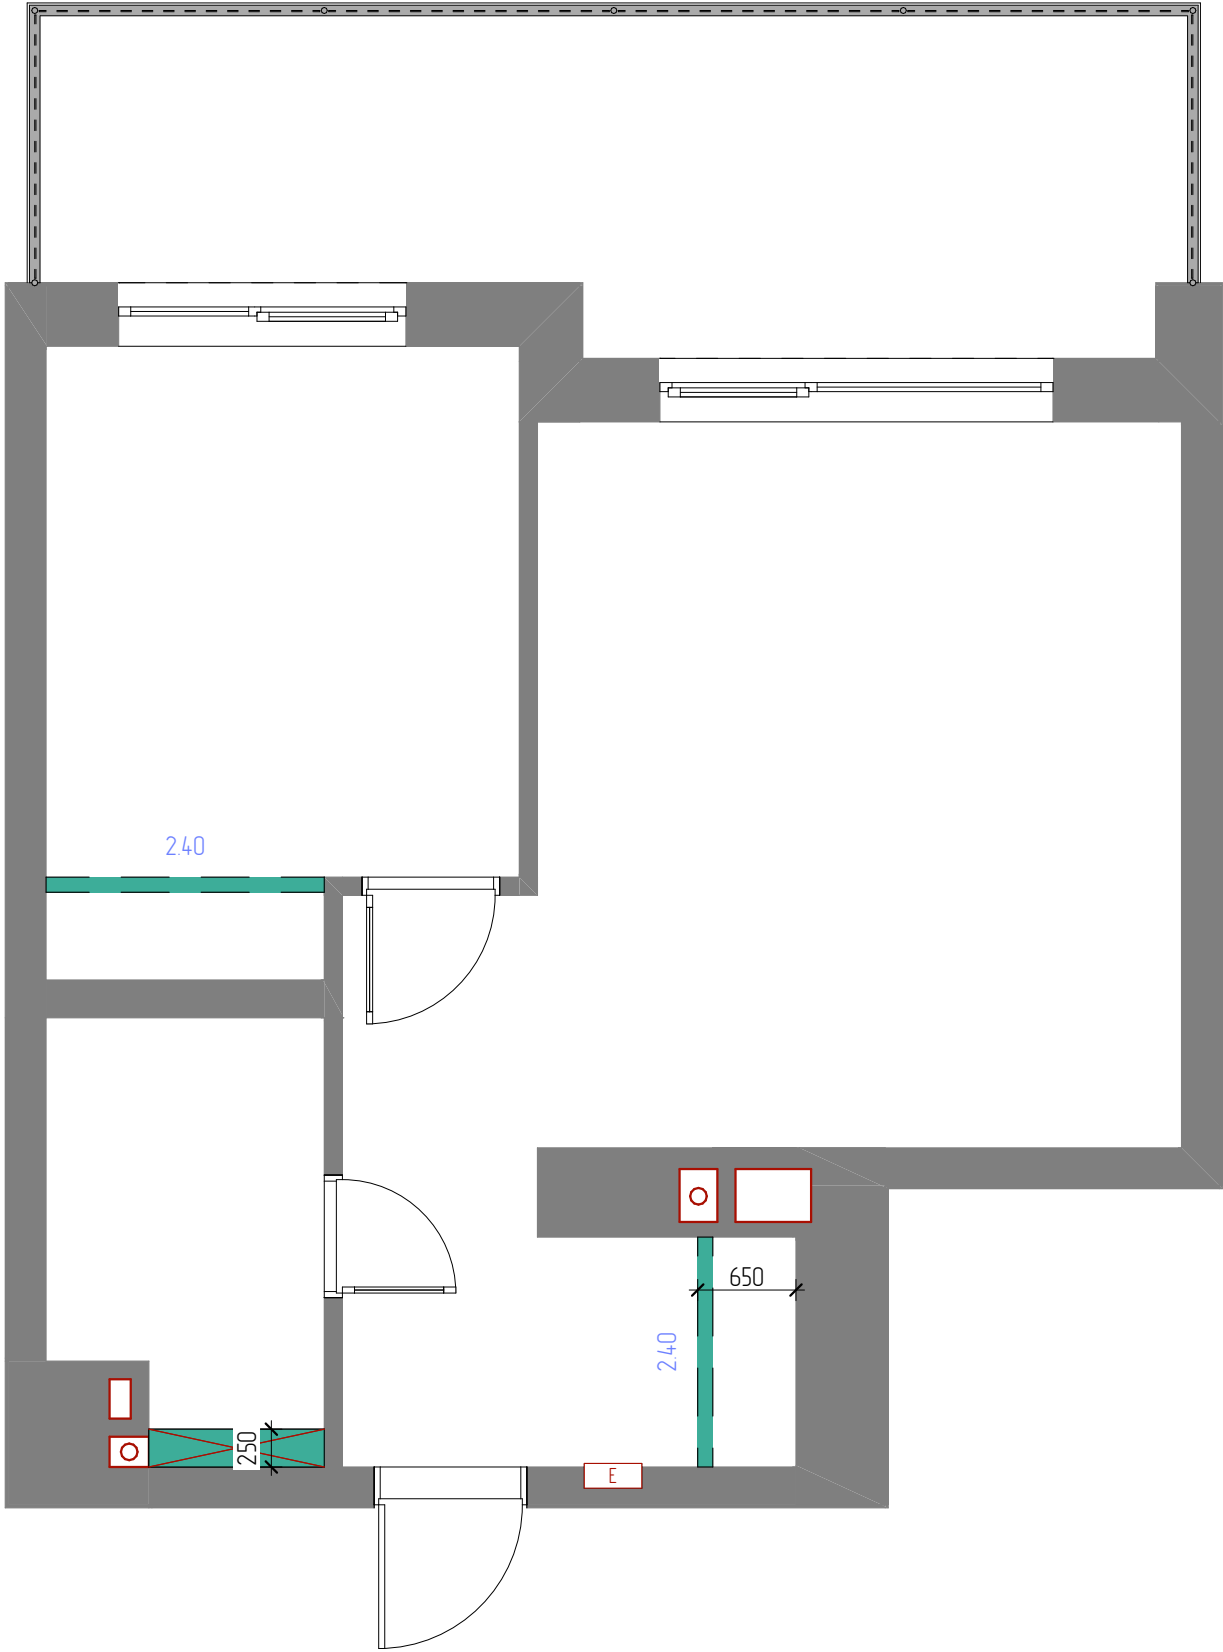

						План монтажу	Стадія	Лист	Листів
Зм.	Кіл. уч.	Лист	№Док.	Підпис	Дата		П	10	25

План монтажу М 1:50 "Аксонометрія"

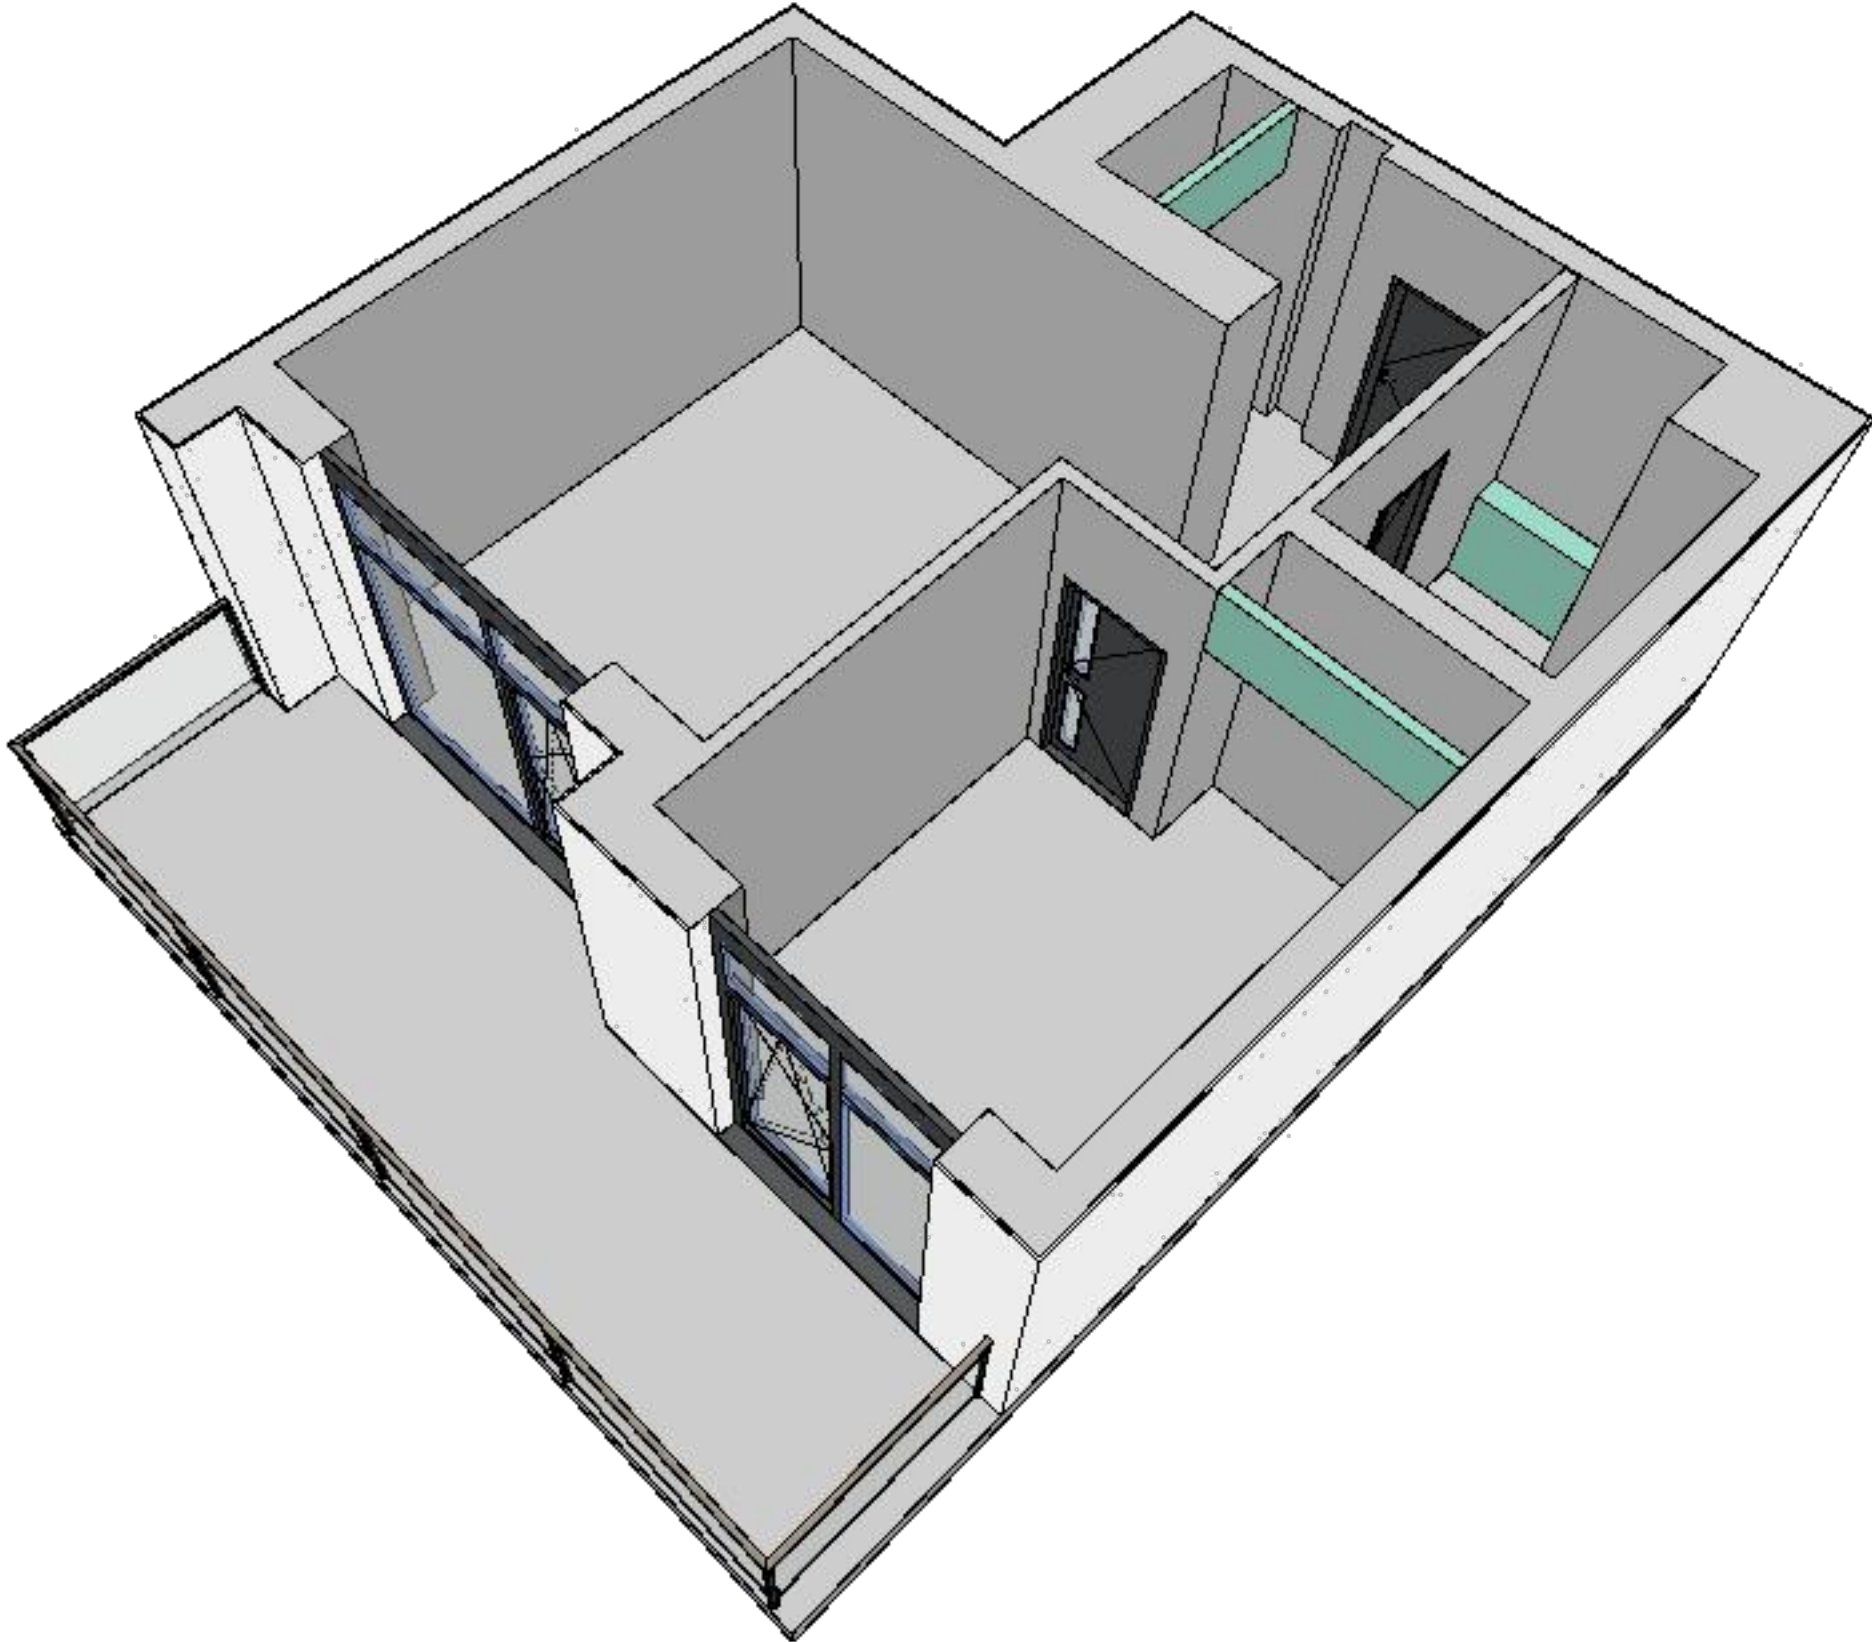

						План монтажу	Стадія	Лист	Листів
Зм.	Кіл. уч.	Лист	№Док.	Підпис	Дата		П	11	25


План підлогових покриттів М 1:50

Умовні позначення

- 11,95 м²

- ламінат
- 48,18 м²

- плитка (600*600мм)

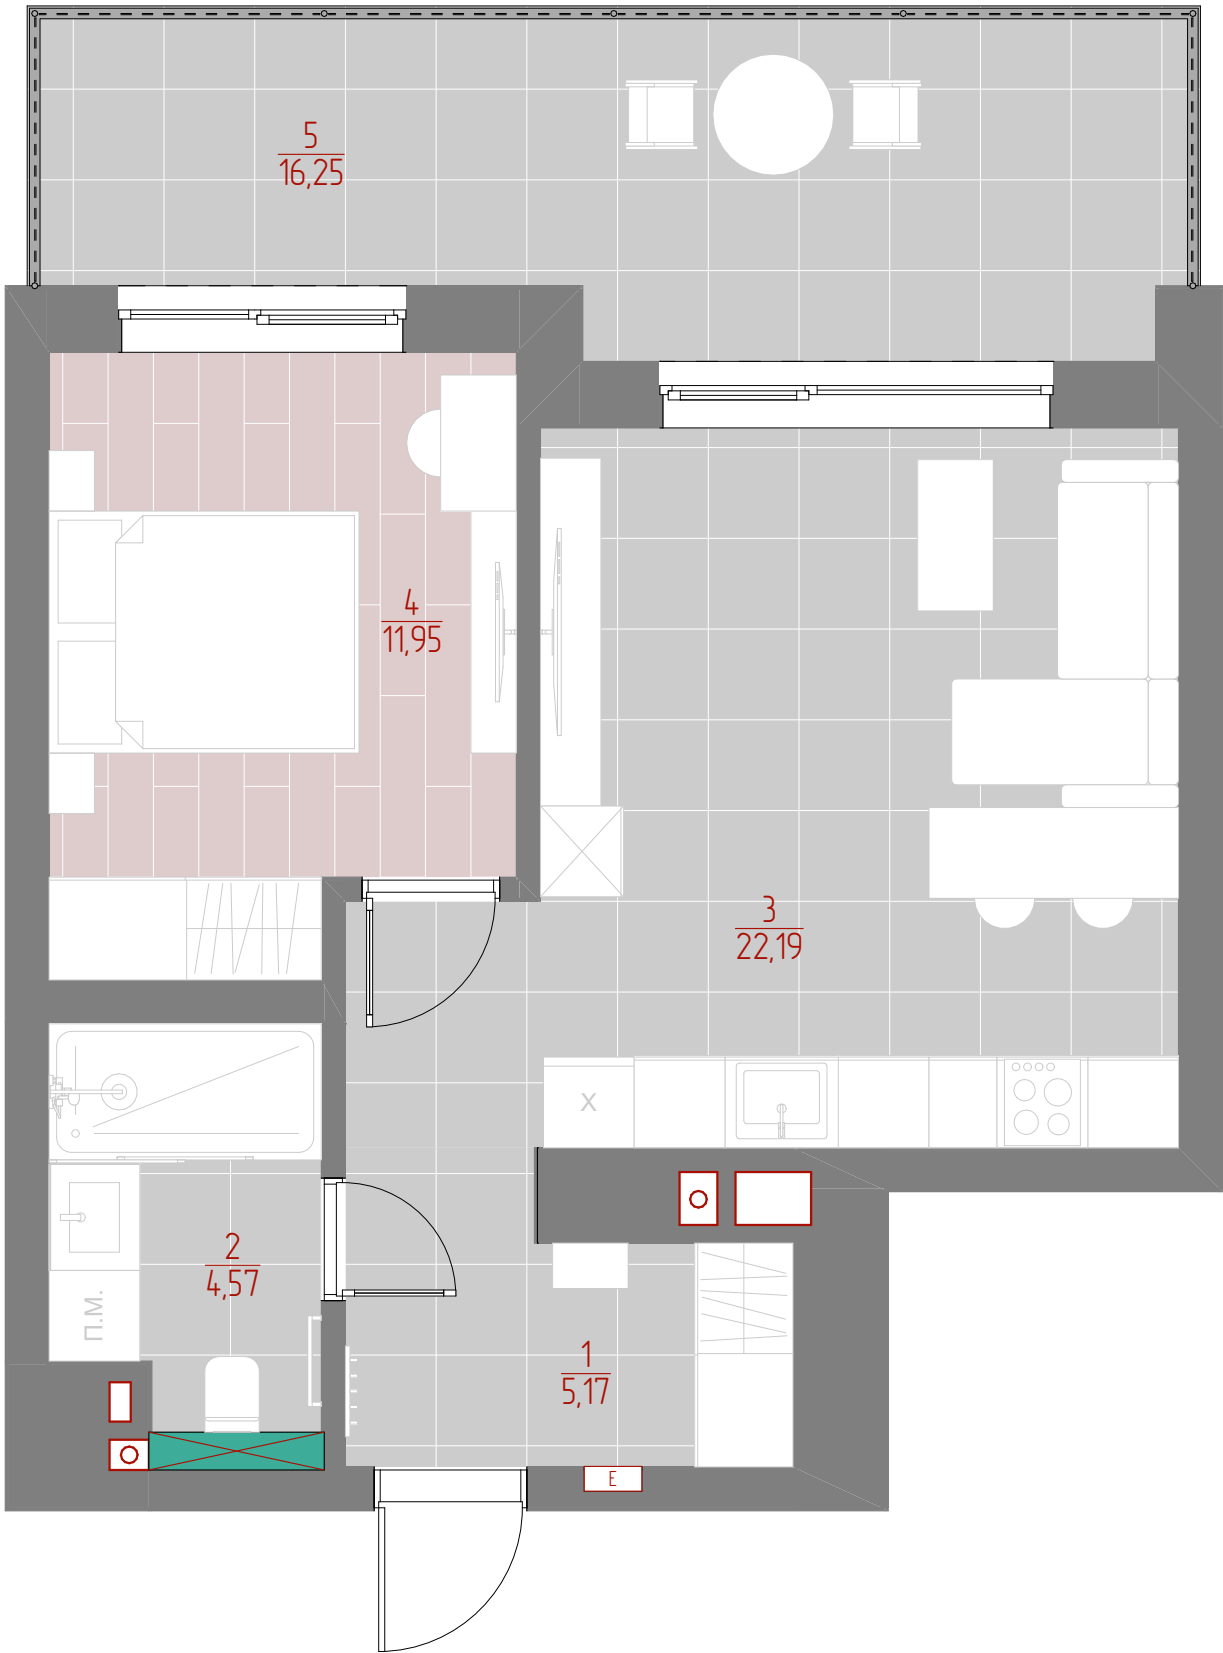


Примітки

*Стик різних покриттів підлоги по середині полотна дверей

						План підлогових покриттів	Стадія	Лист	Листів
Зм.	Кіл. уч.	Лист	№Док.	Підпис	Дата		П	12	25

План підлогових покриттів

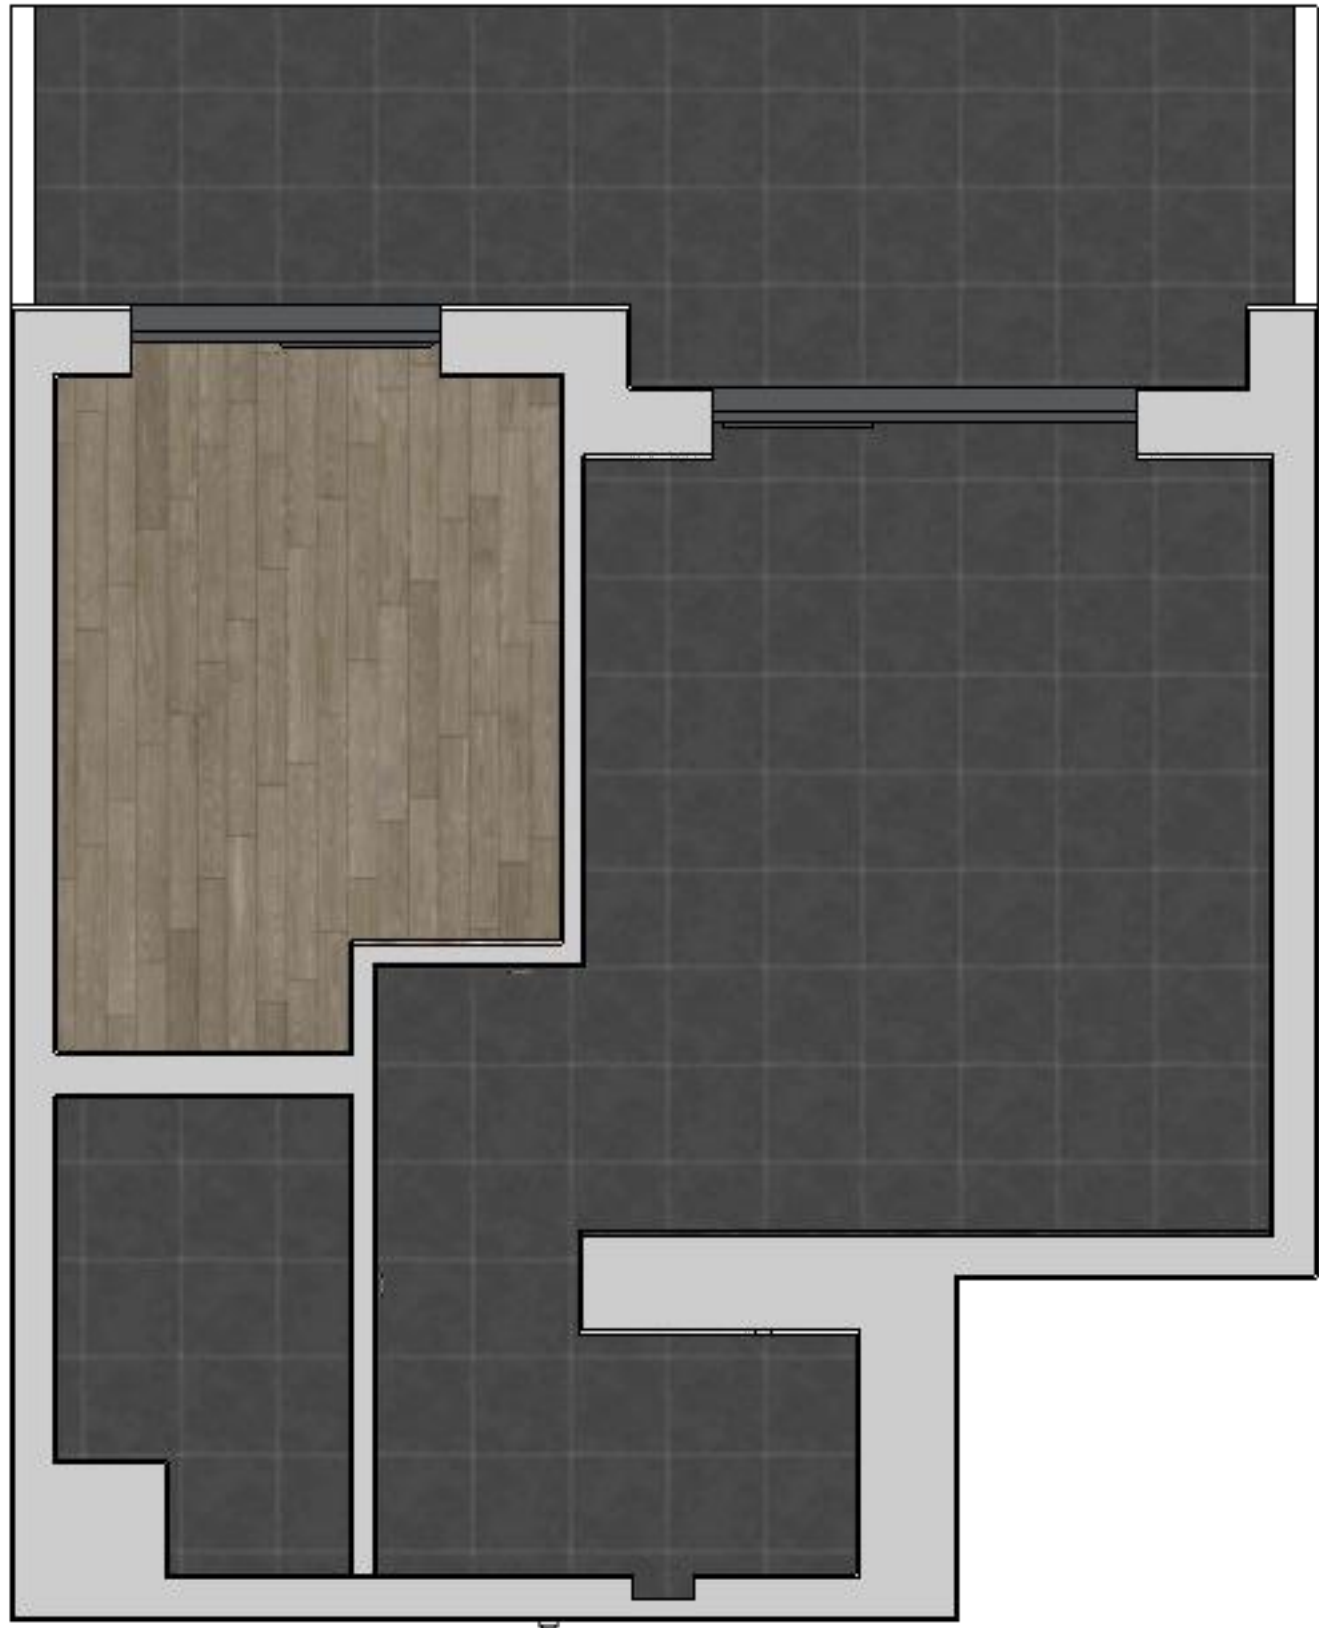


						План підлогових покриттів	Стадія	Лист	Листів
Зм.	Кіл. уч.	Лист	№Док.	Підпис	Дата		П	13	25

План опалення М 1:50

Умовні позначення

- 24,24

- площа підігріву підлоги (електричний мат)
- кондиціонер
- радіатор
- терморегулятор

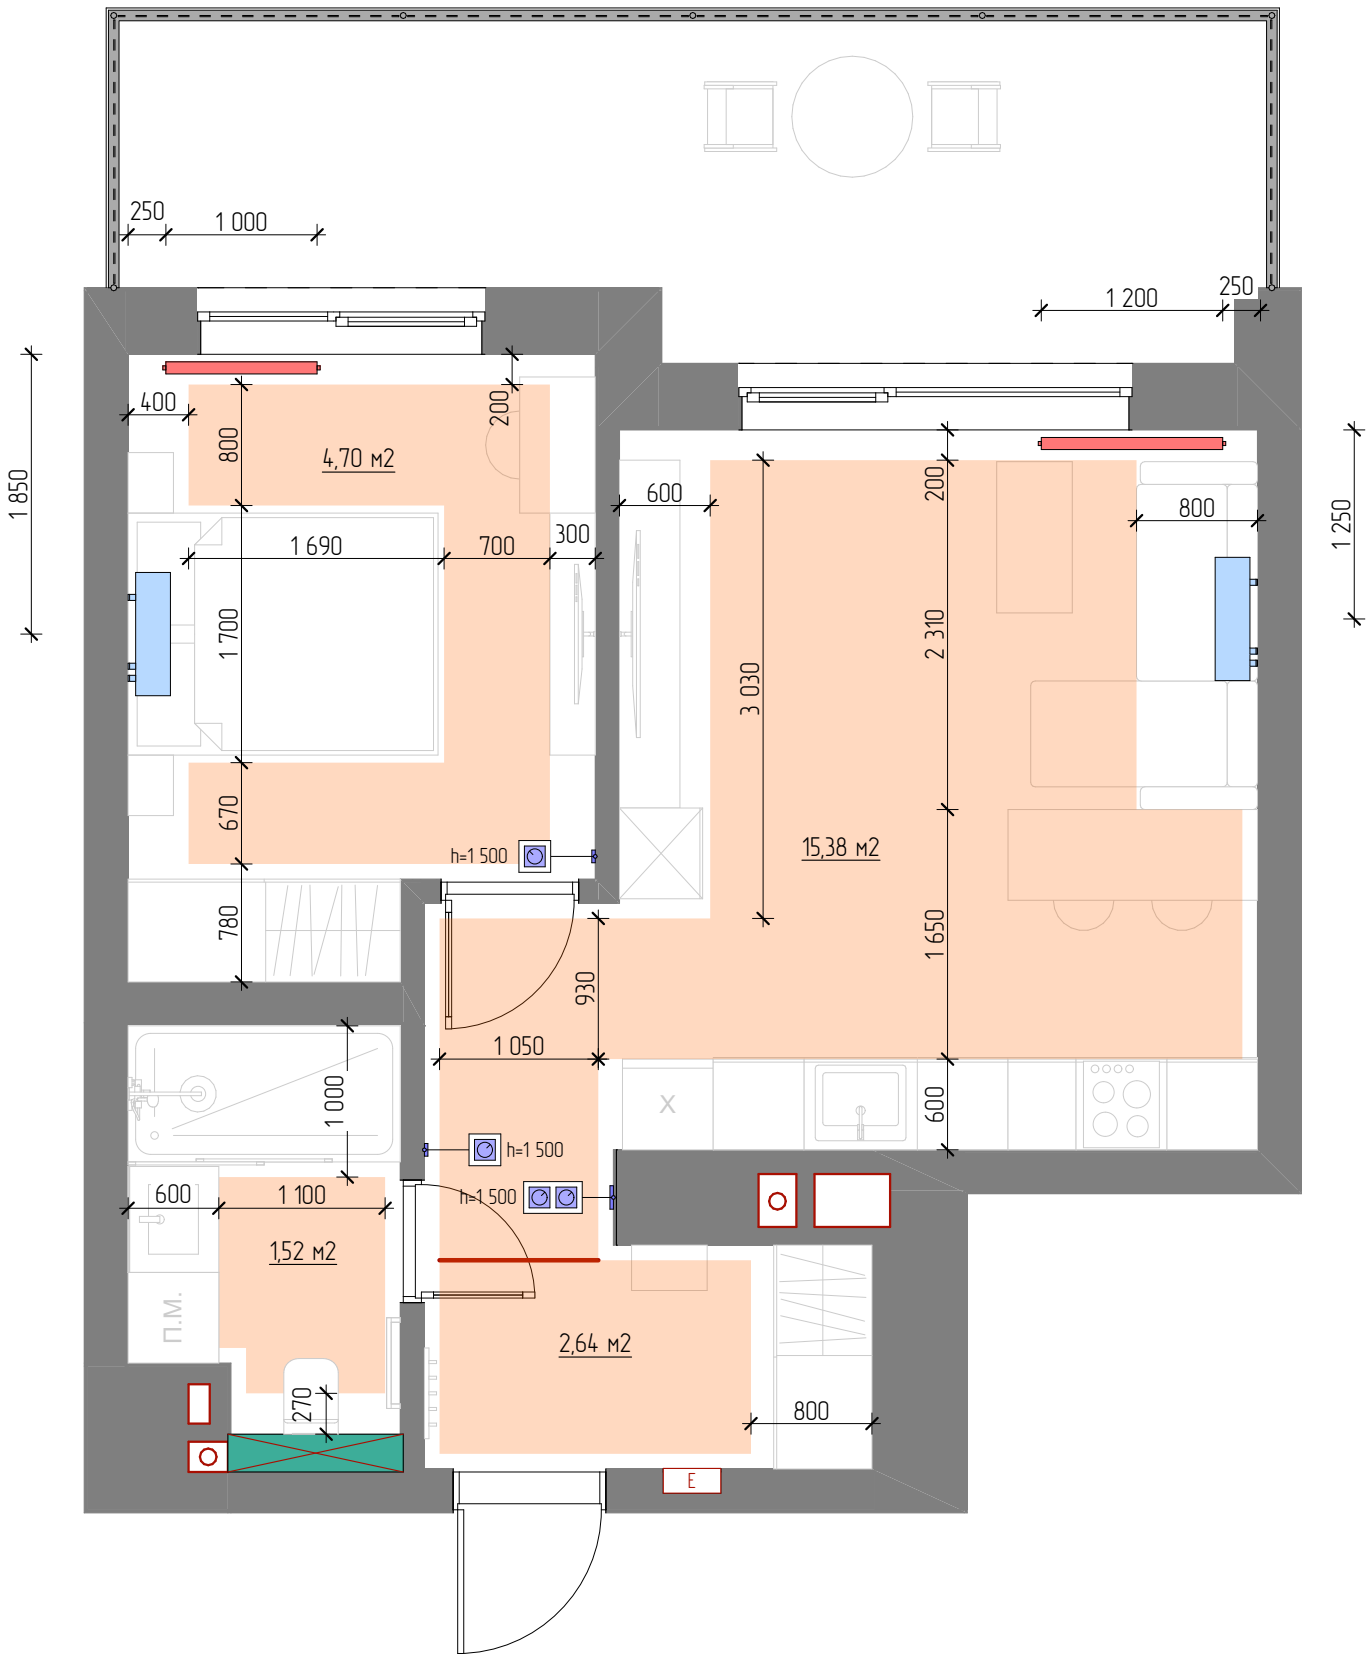


Примітки:

Відступ від стін 100мм, якщо не вказано інше


						План опалення	Стадія	Лист	Листів
Зм.	Кіл. уч.	Лист	№Док.	Підпис	Дата		П	14	25

План опалення М 1:50 "Аксонометрія"

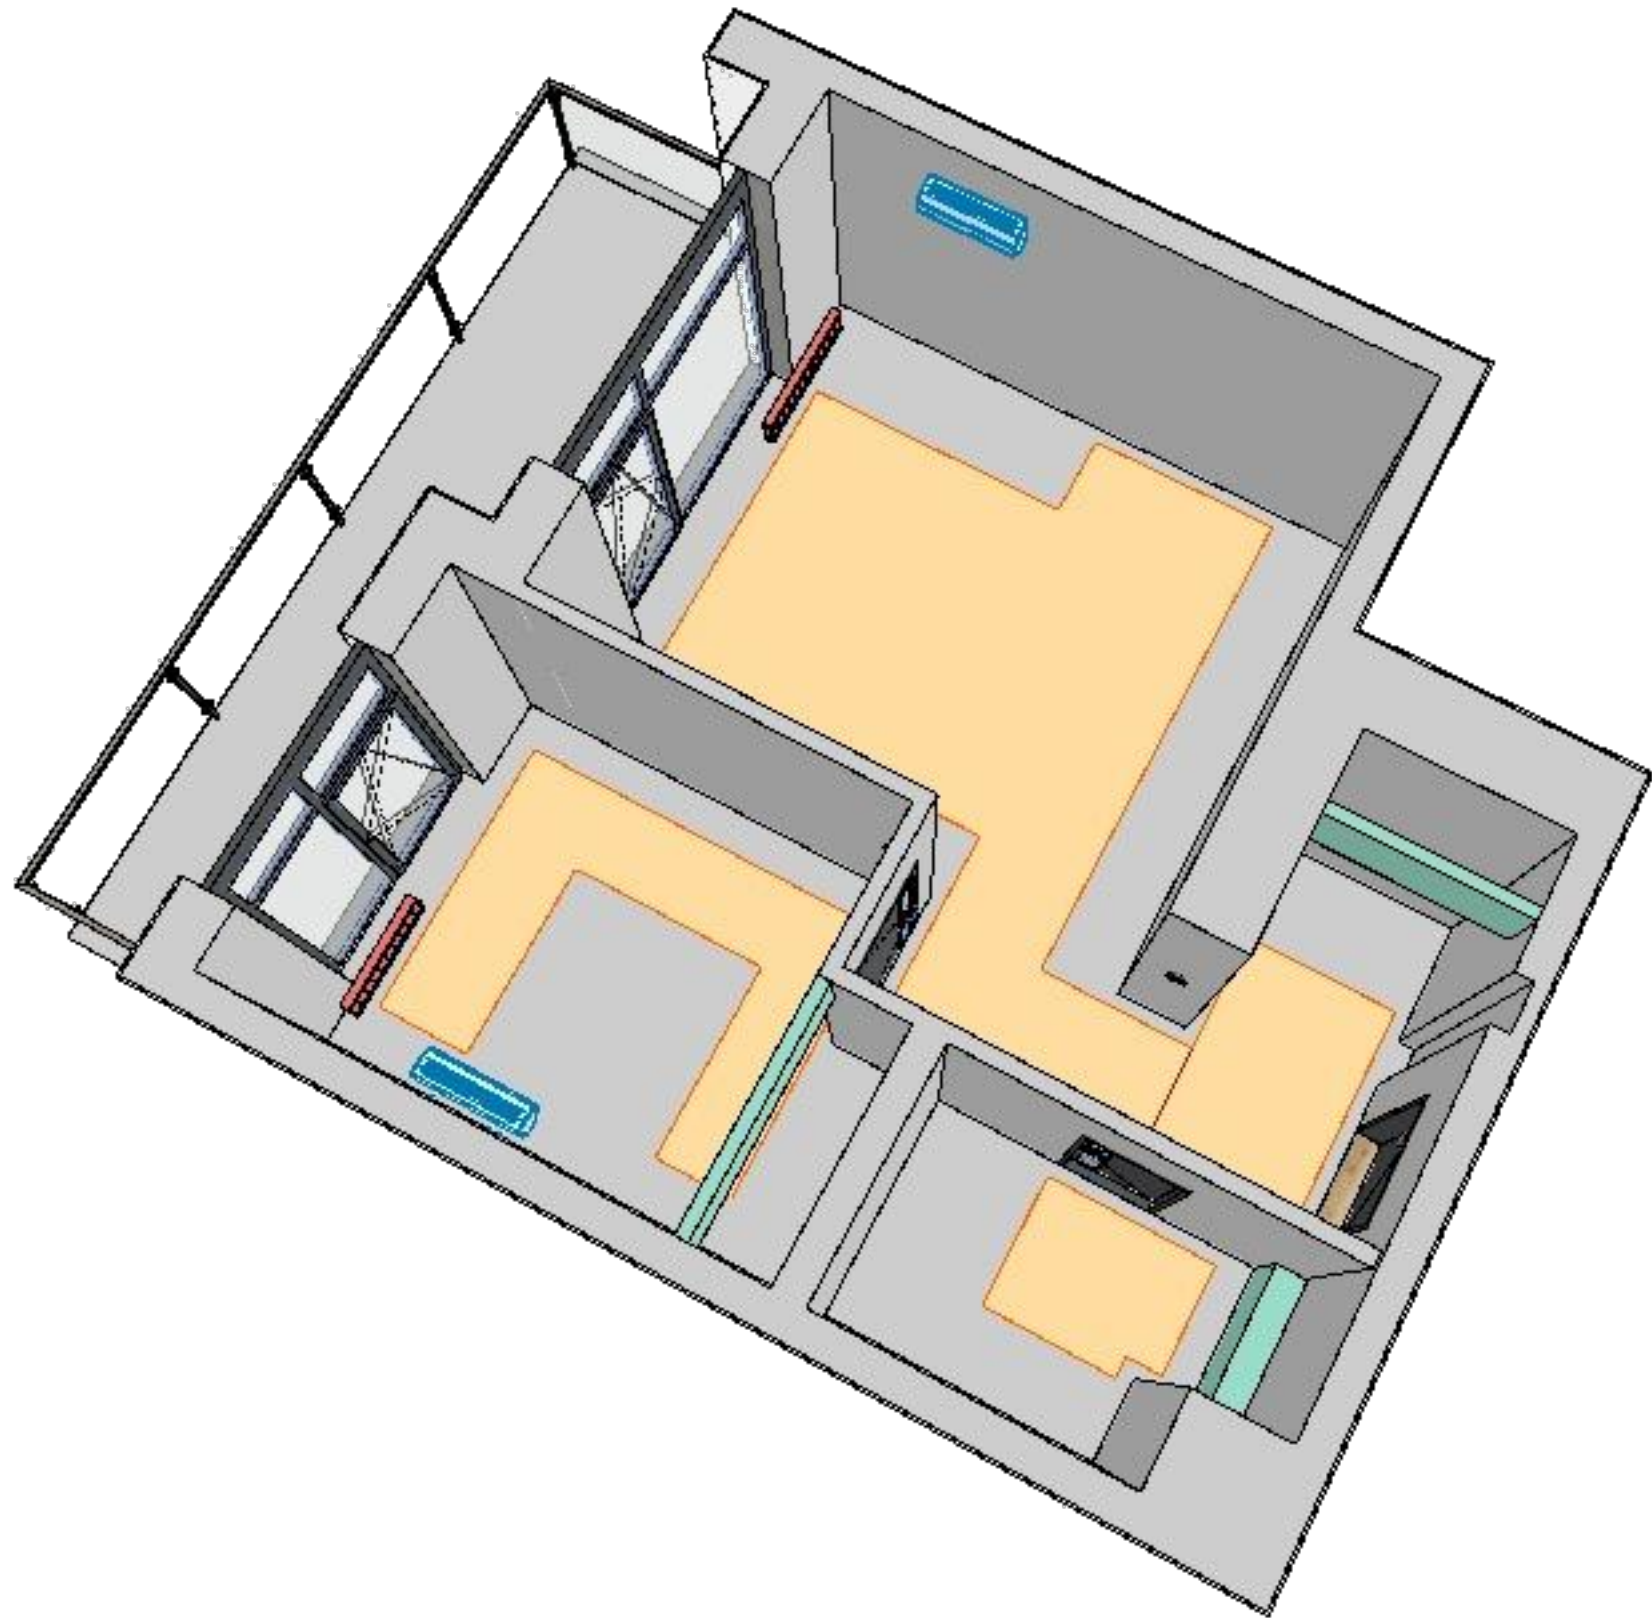

						План опалення	Стадія	Лист	Листів
Зм.	Кіл. уч.	Лист	№Док.	Підпис	Дата		П	15	25

План стелі М 1:50

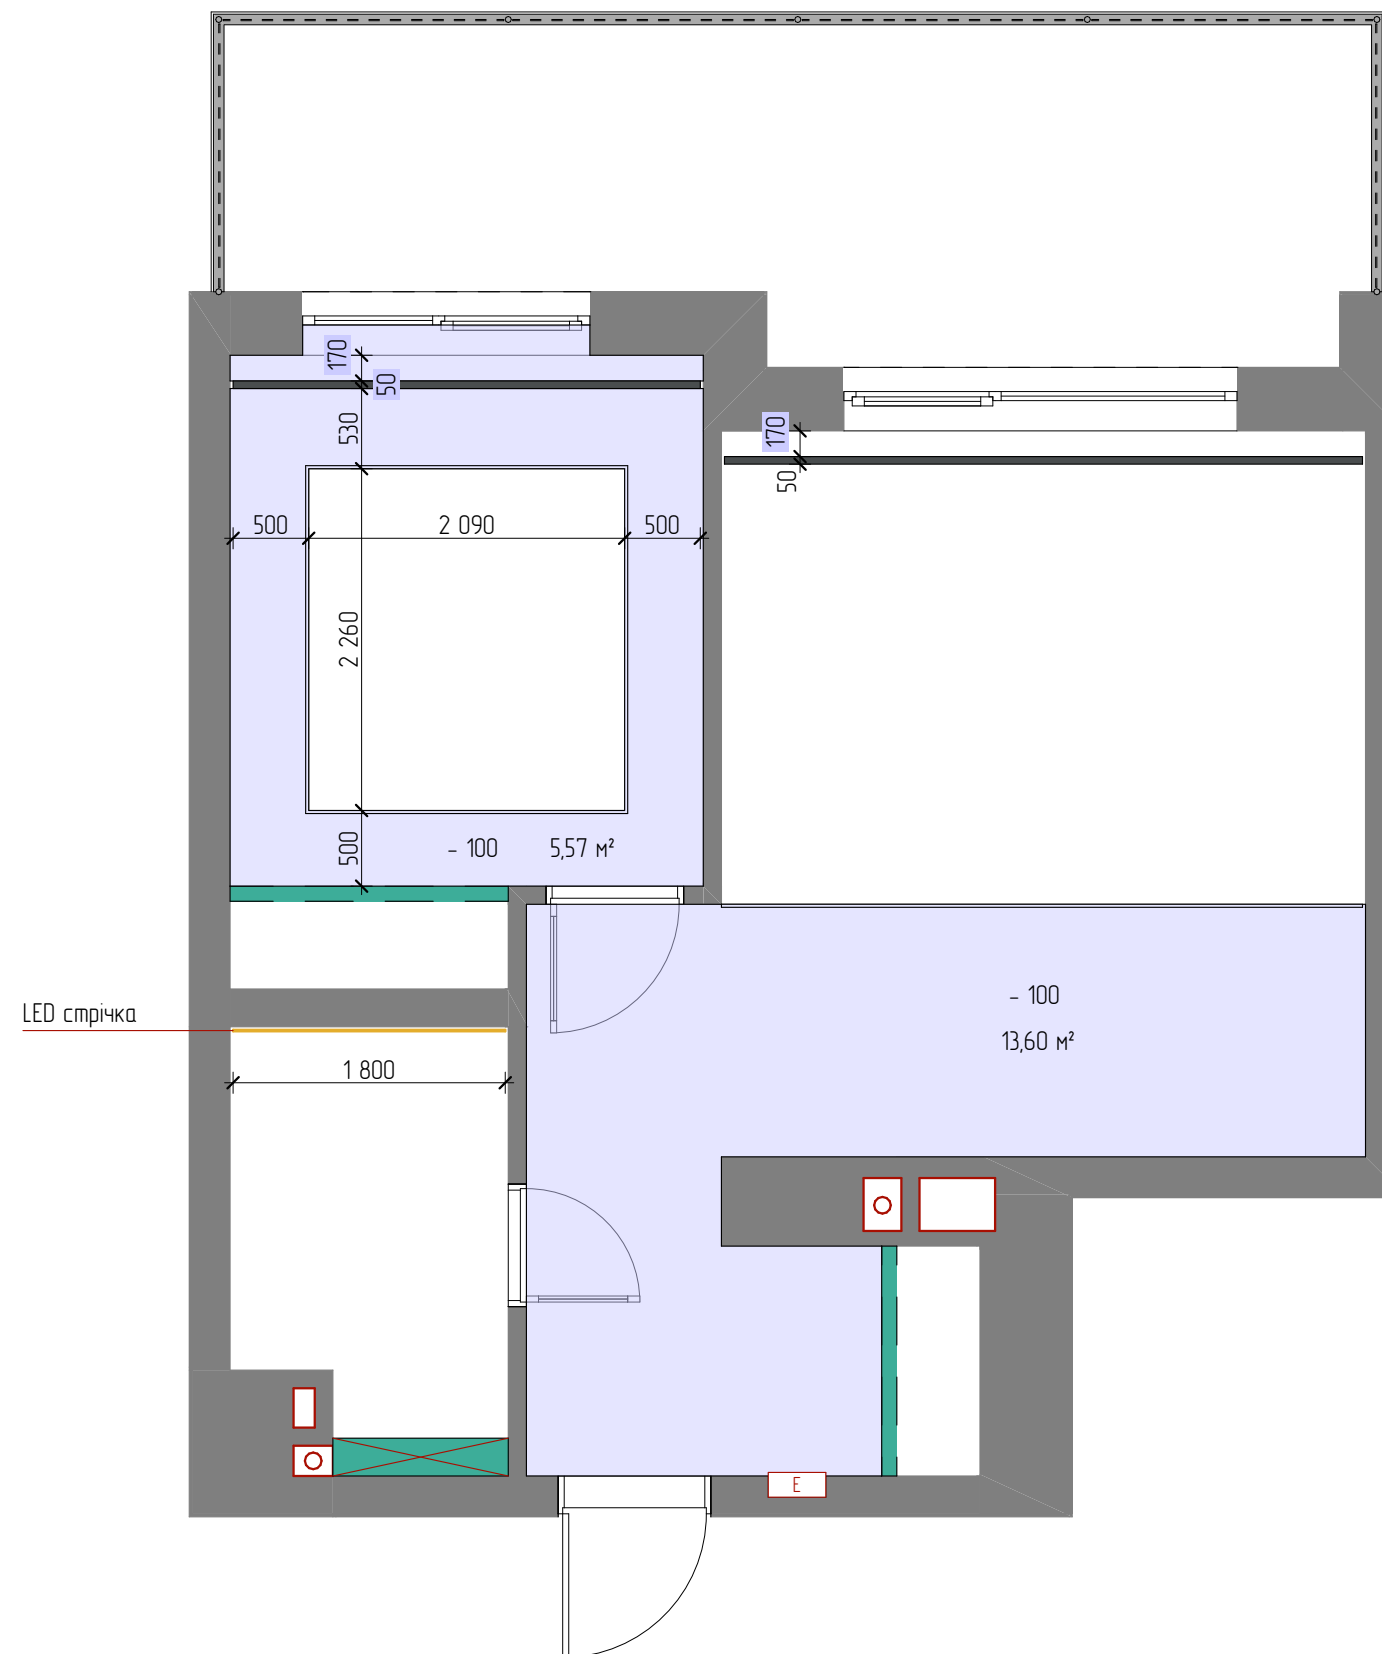


Умовні позначення

-  – гіпсокартонна стеля – 19,17 м²
-  – Карніз
-  – світлодіодна стрічка під стелею
- 100

 – відступ від рівня існуючої стелі

						План стельових конструкцій	Стадія	Лист	Листів
							П	16	25
Зм.	Кіл. лч	Лист	№Док.	Підпис	Дата				


План стелі "Аксометрія"

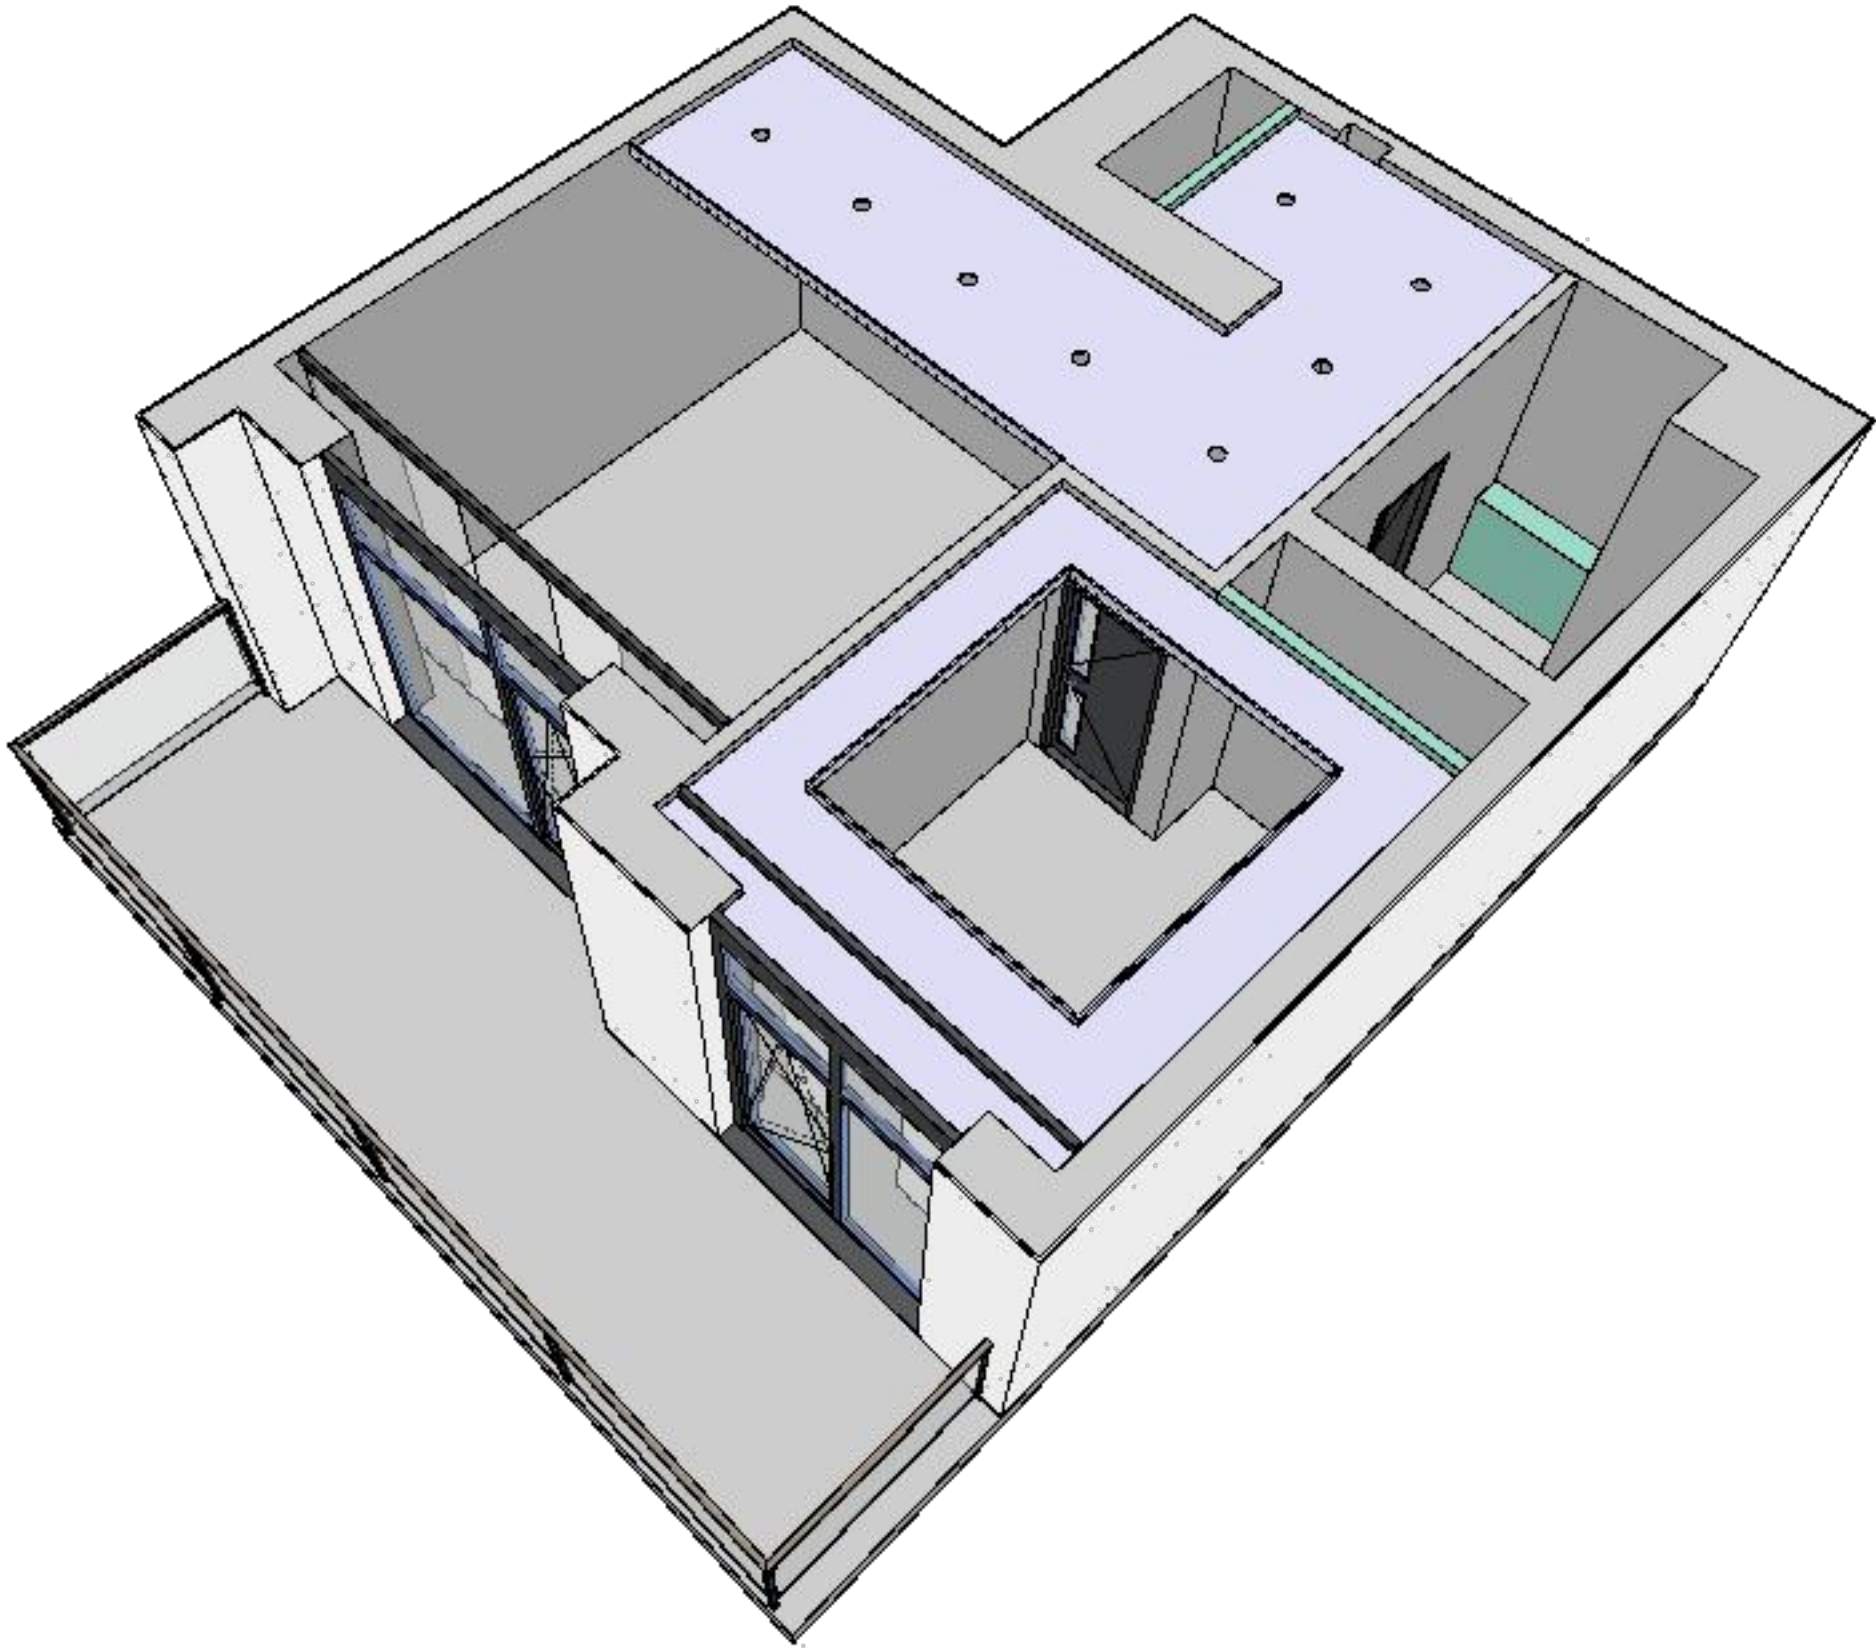


План розташування освітлювальних приладів М 1:50

Умовні позначення

- накладний світильник
- точковий світильник
- точковий накладний світильник
- настінний світильник
- звисаючий світильник
- світлодіодна стрічка під стелею
- електроувід

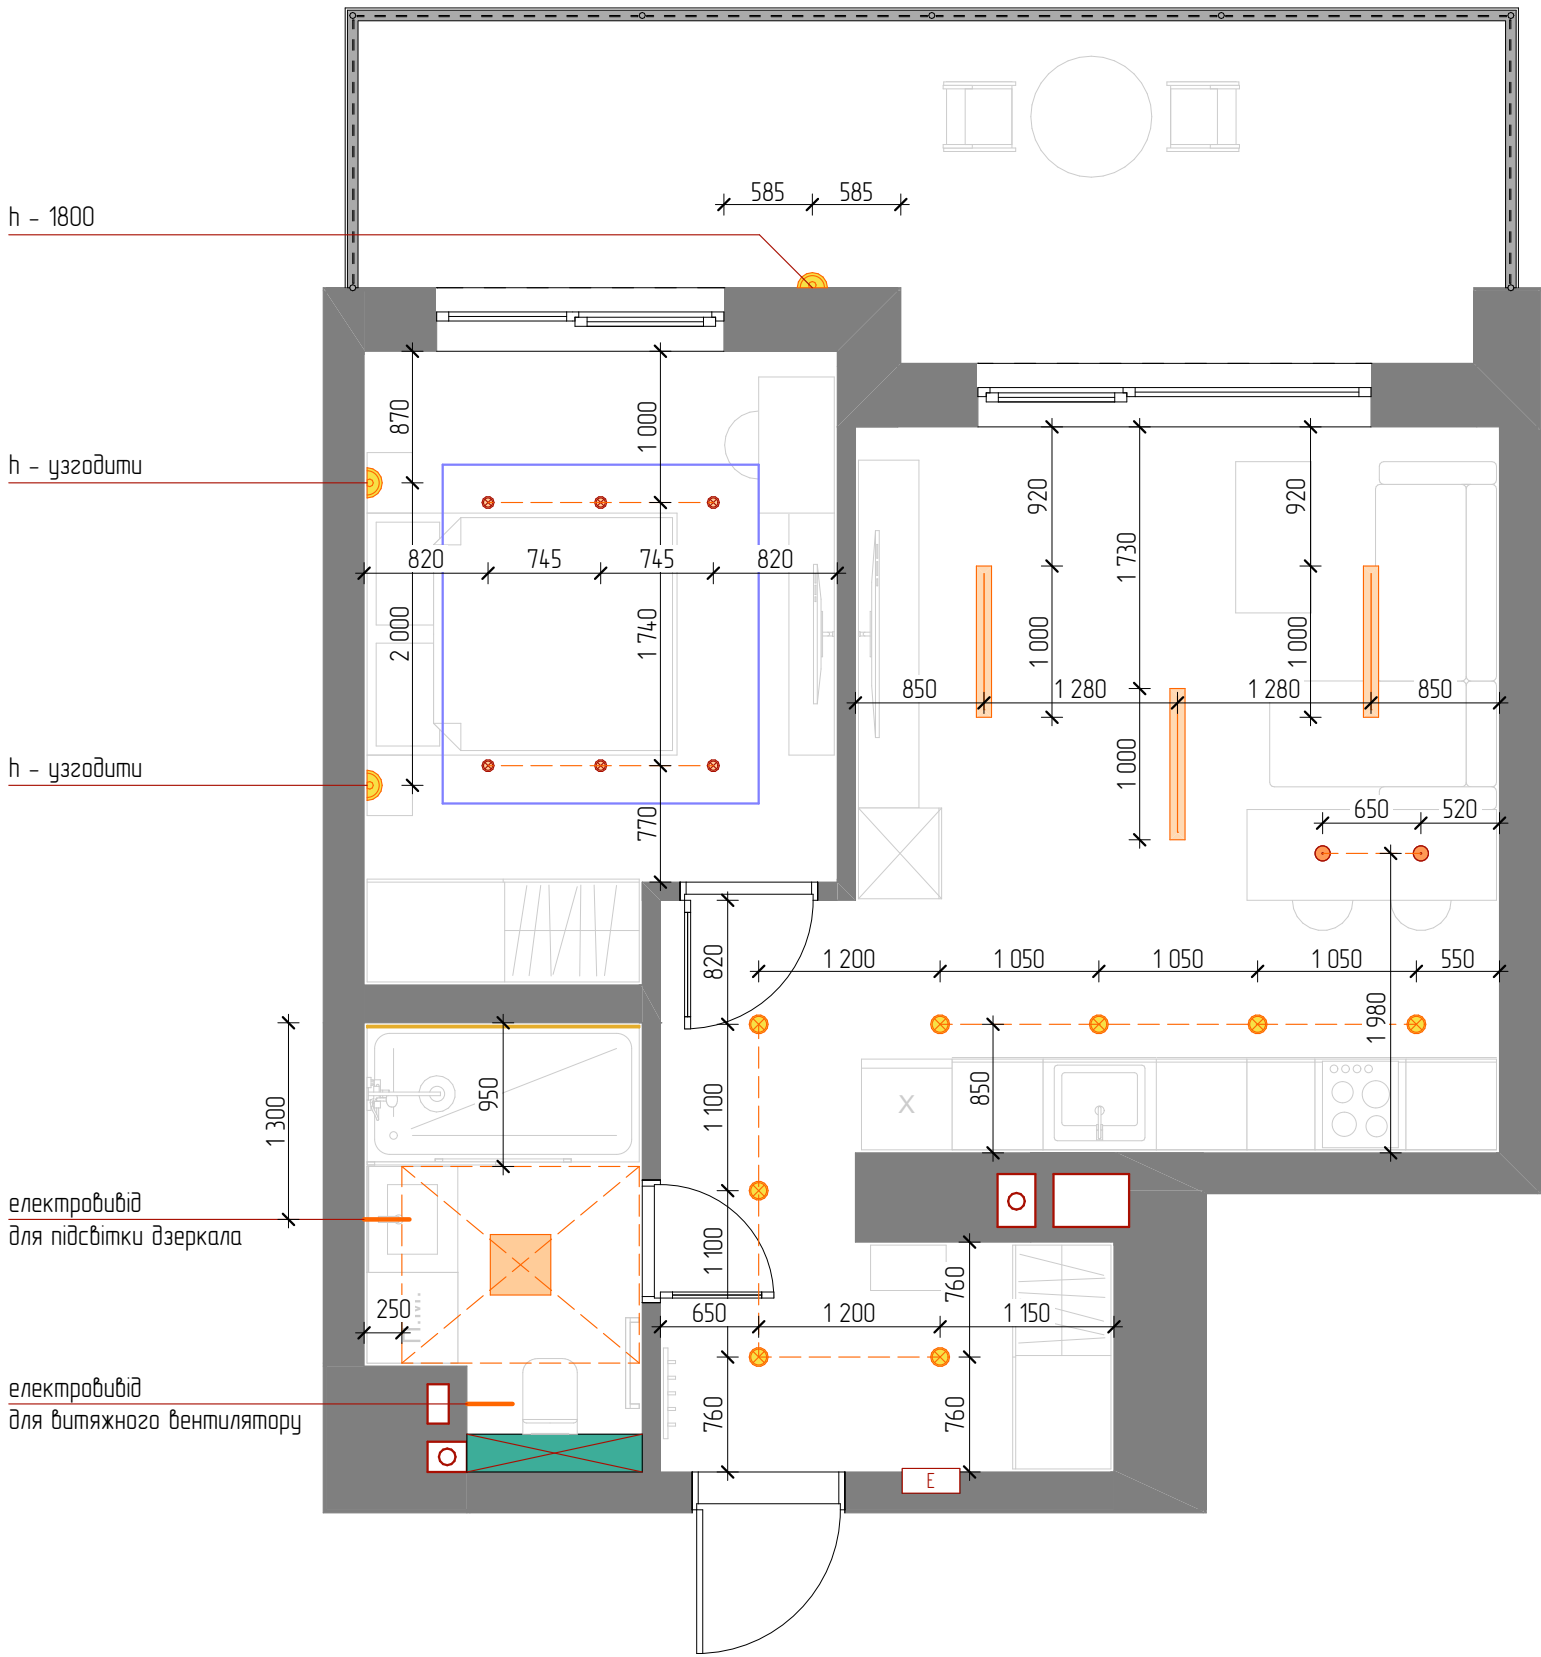

План розташування освітлювальних приладів М 1:50 "Аксонометрія"

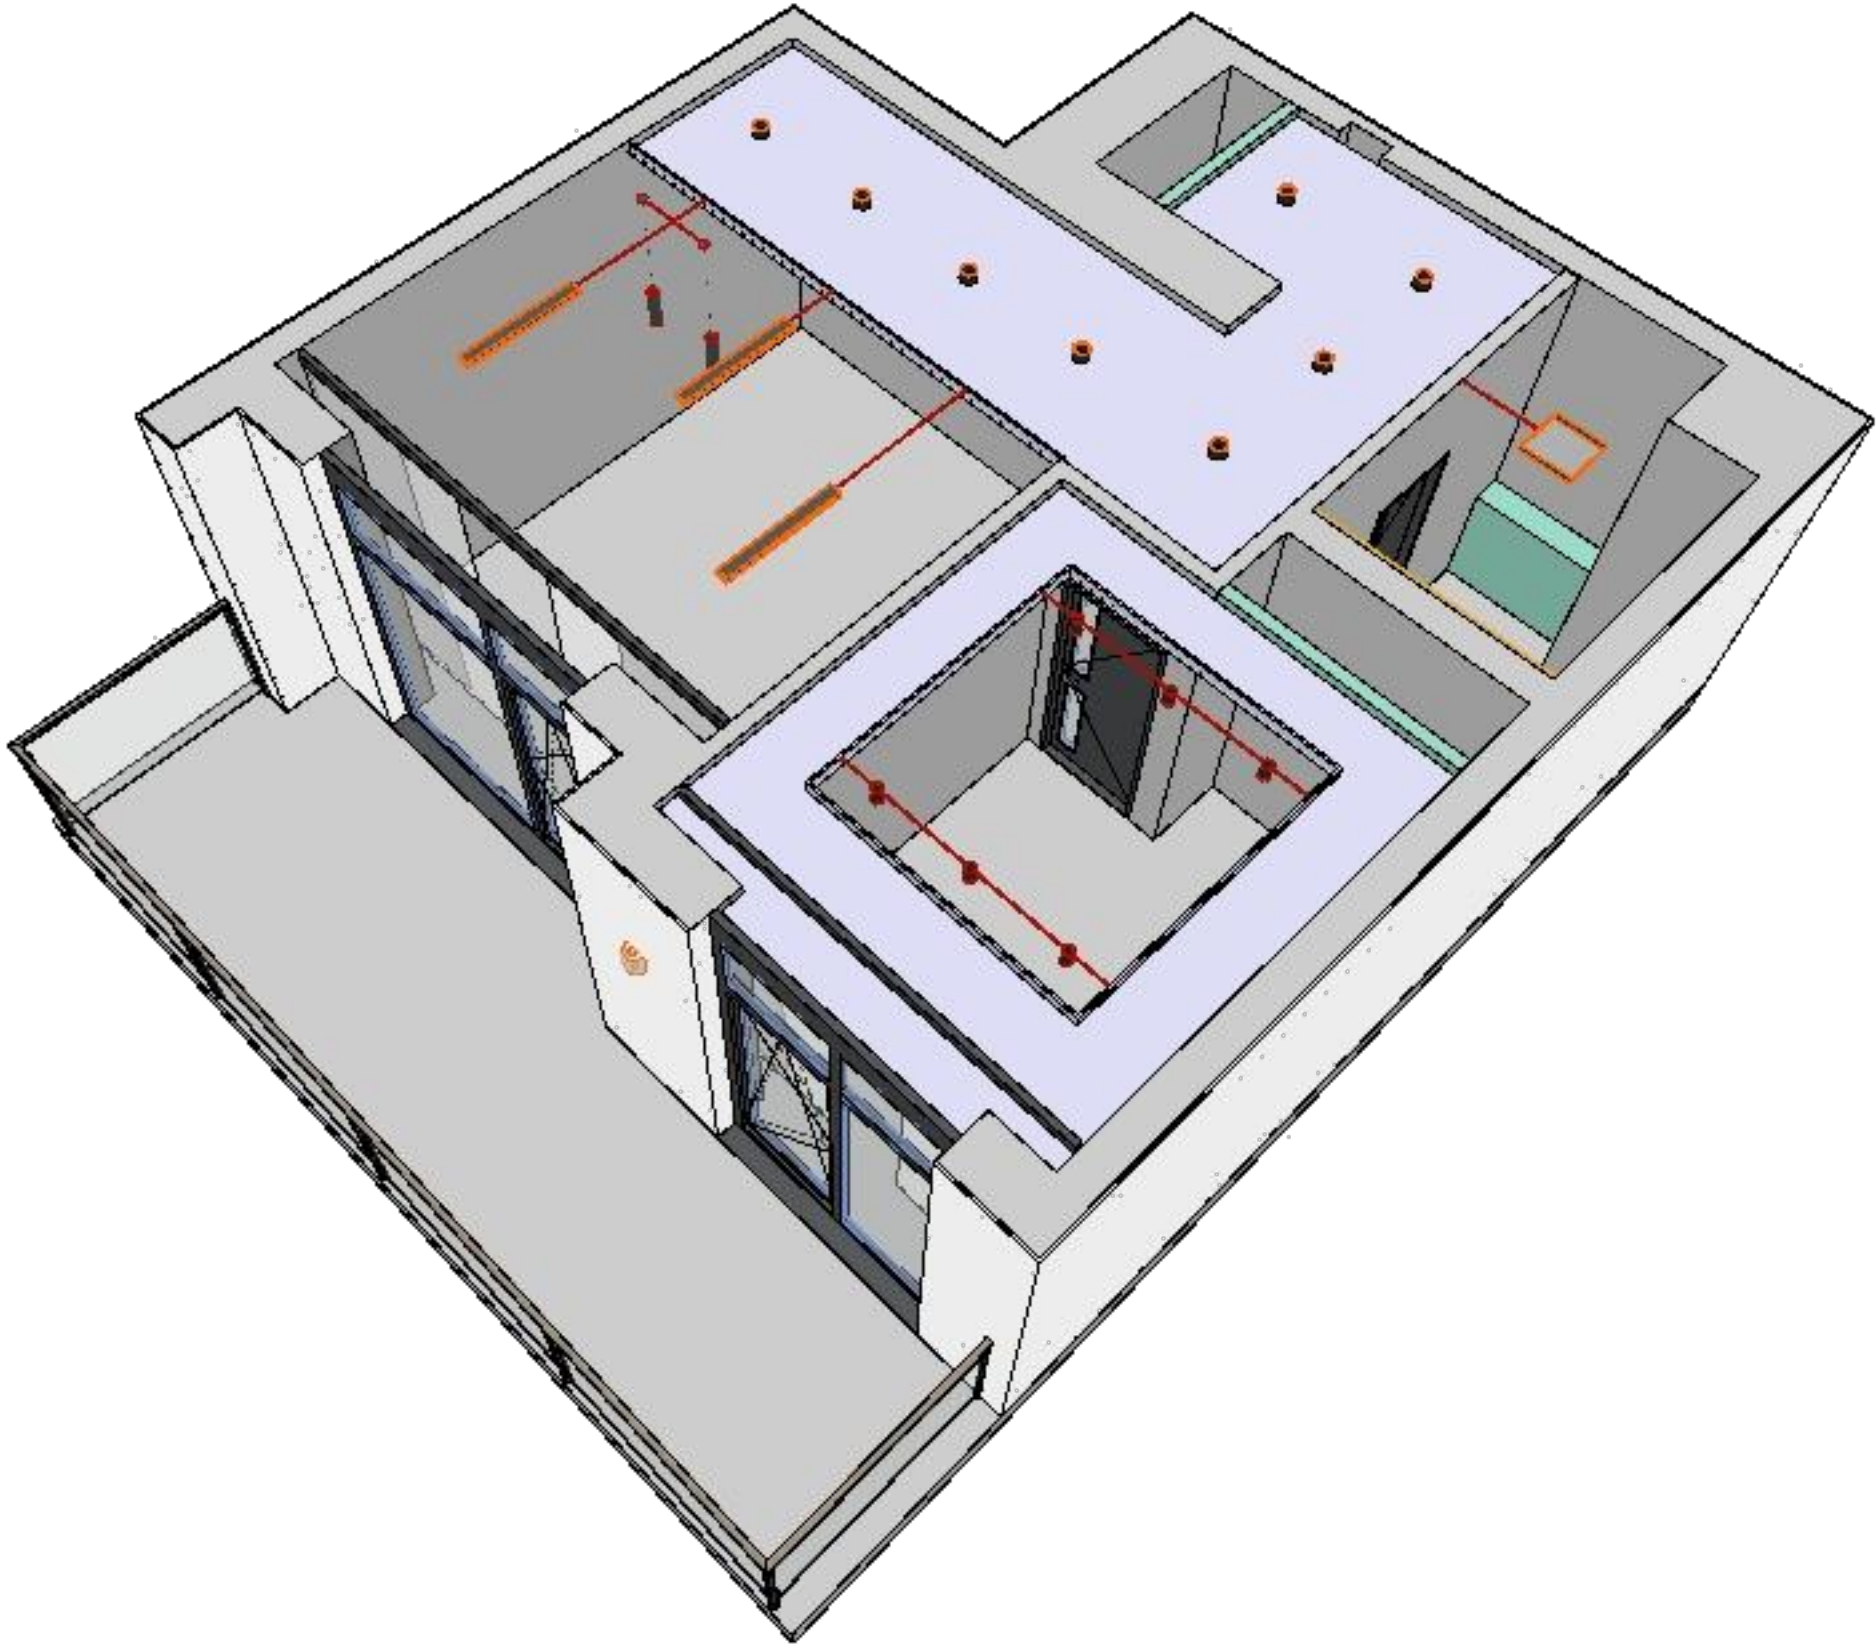

План розташування вимикачів по групах М 1:50

Умовні позначення

- накладний світильник
- точковий світильник
- точковий накладний світильник
- настінний світильник
- звисяючий світильник
- світлодіодна стрічка під стелею
- електровивід
- одинарний вимикач
- подвійний вимикач
- прохідний вимикач
- перехресний вимикач
- 1,2 - нумерація вимикачів
- 1,2 - нумерація джерел освітлення



Примітки


- h до центру вимикачів 900 мм від чистої підлоги, 150 мм від краю отвору і 200 від краю дверного отвору, якщо не вказано інше
- h вимикачів над кухнею та в зоні шаф узгодити з виробниками меблів

						План розміщення вимикачів по групах	Стадія	Лист	Листів
Зм.	Кіл. уч.	Лист	№Док.	Підпис	Дата		п	20	25

План розташування розеток М 1:50

Умовні позначення






-  - розетки електричні
-  - розетки сантехнічні
-  - розетки комп'ютерні
-  - електровивід

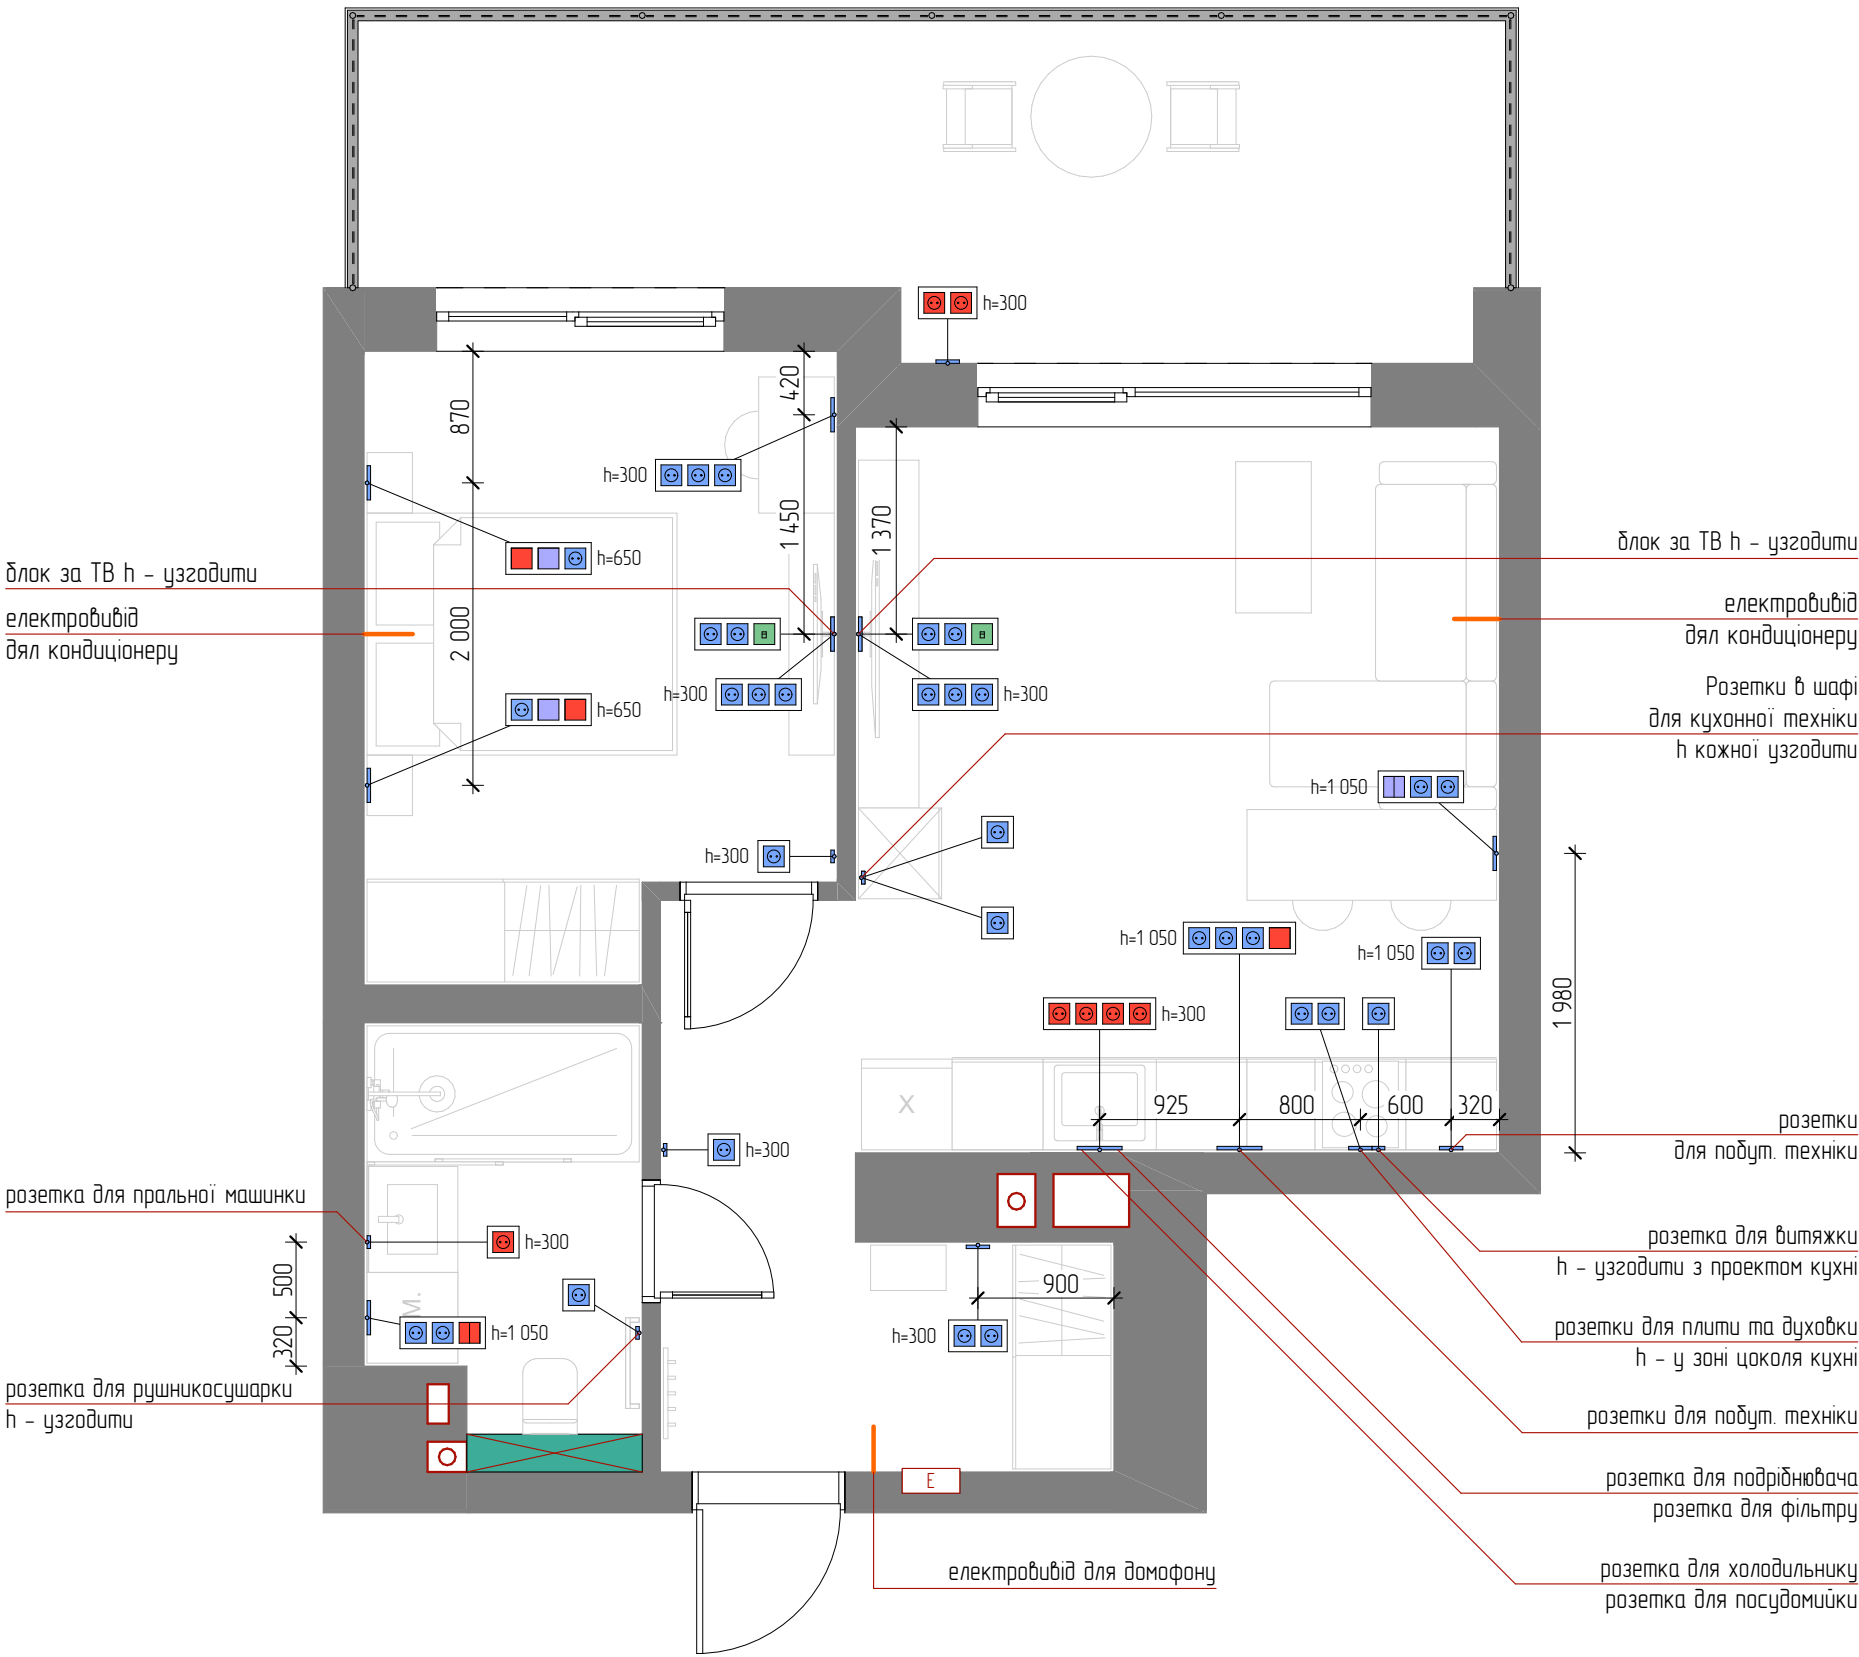

Примітки:

- h до центру розеток 300мм від рівня чистової підлоги, 150 мм від края проїому або кута і 200 мм від края дверного проїому, якщо не вказано інше
- h розеток під кухонне обладнання і в зоні шафок узгодити з виробником меблів



						План розміщення розеток	Стадія	Лист	Листів
Зм.	Кіл. уч.	Лист	№Док.	Підпис	Дата		п	21	25

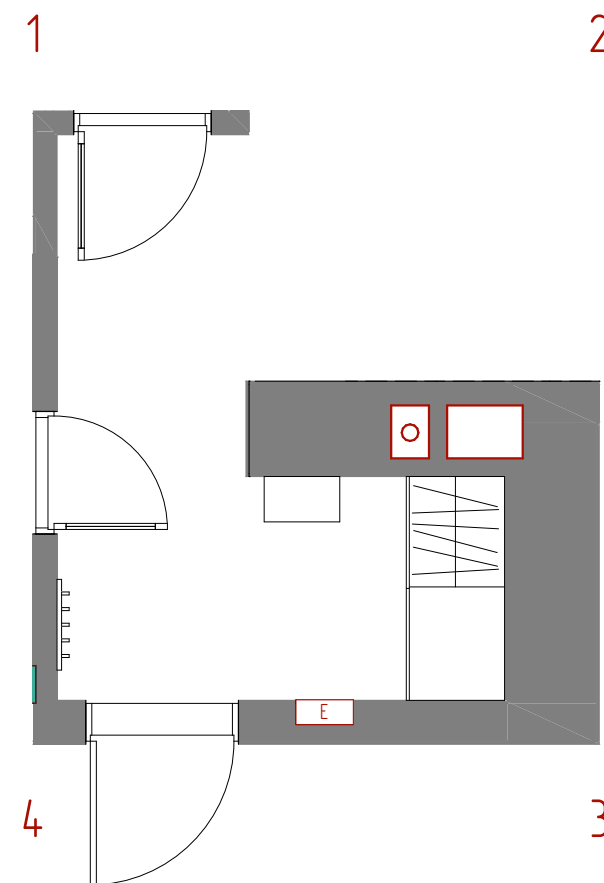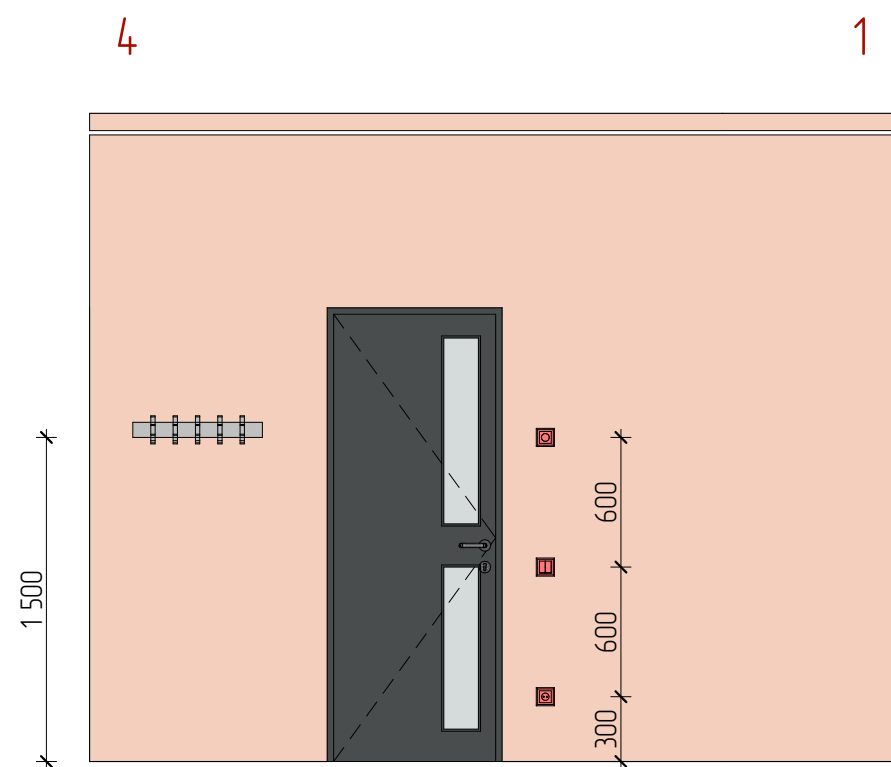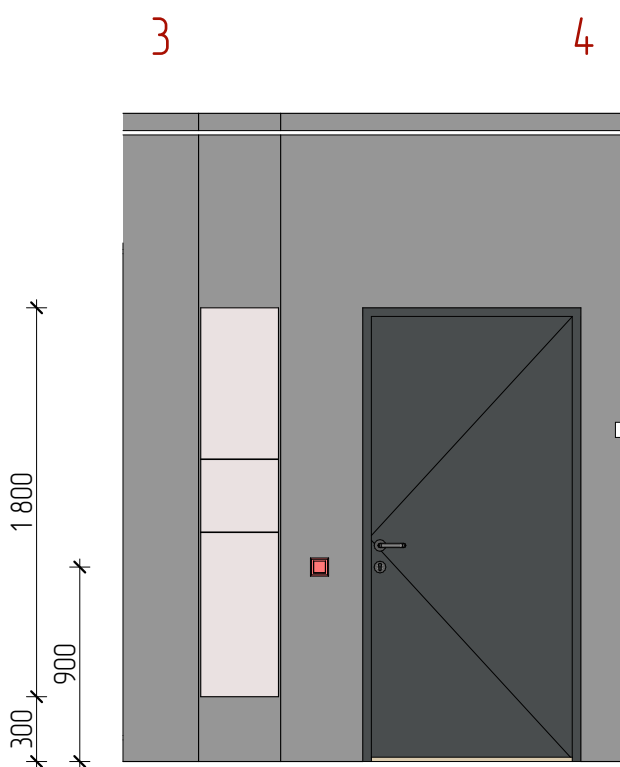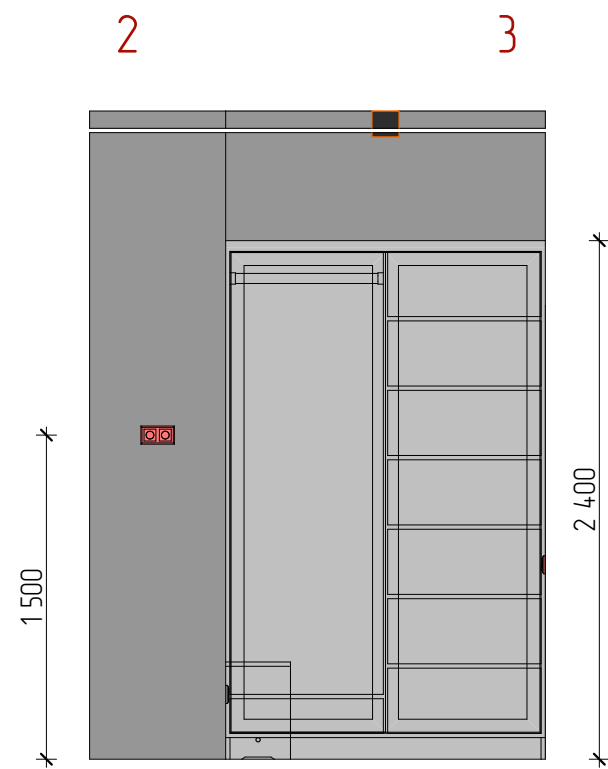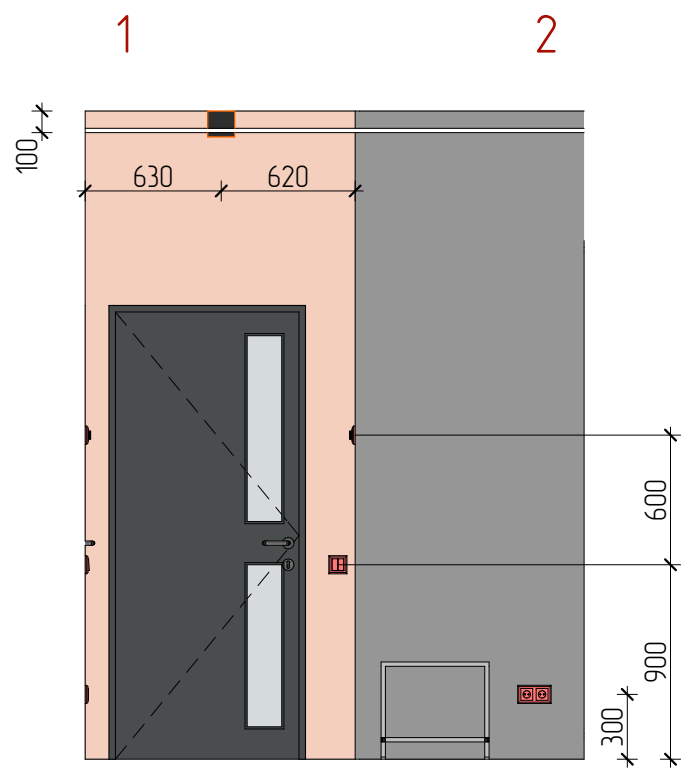

Примітки:

На розгортках розміри вказані з врахуванням облицювання 20мм

						Розгортки "Передпокій"	Стадія	Лист	Листів
Зм.	Кіл. уч.	Лист	№Док.	Підпис	Дата		П	22	25




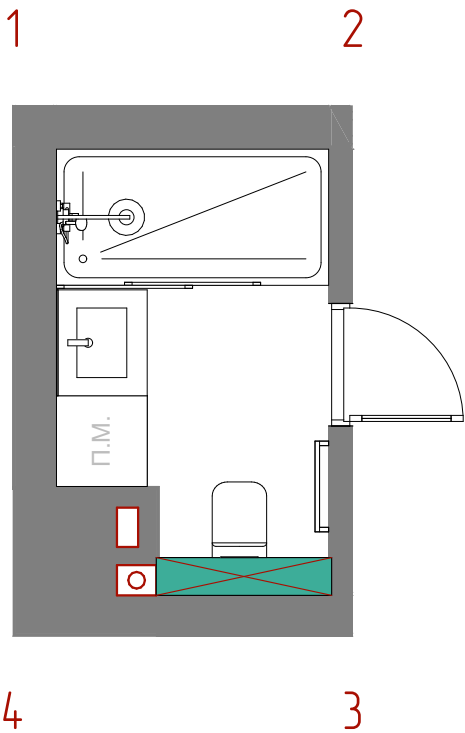
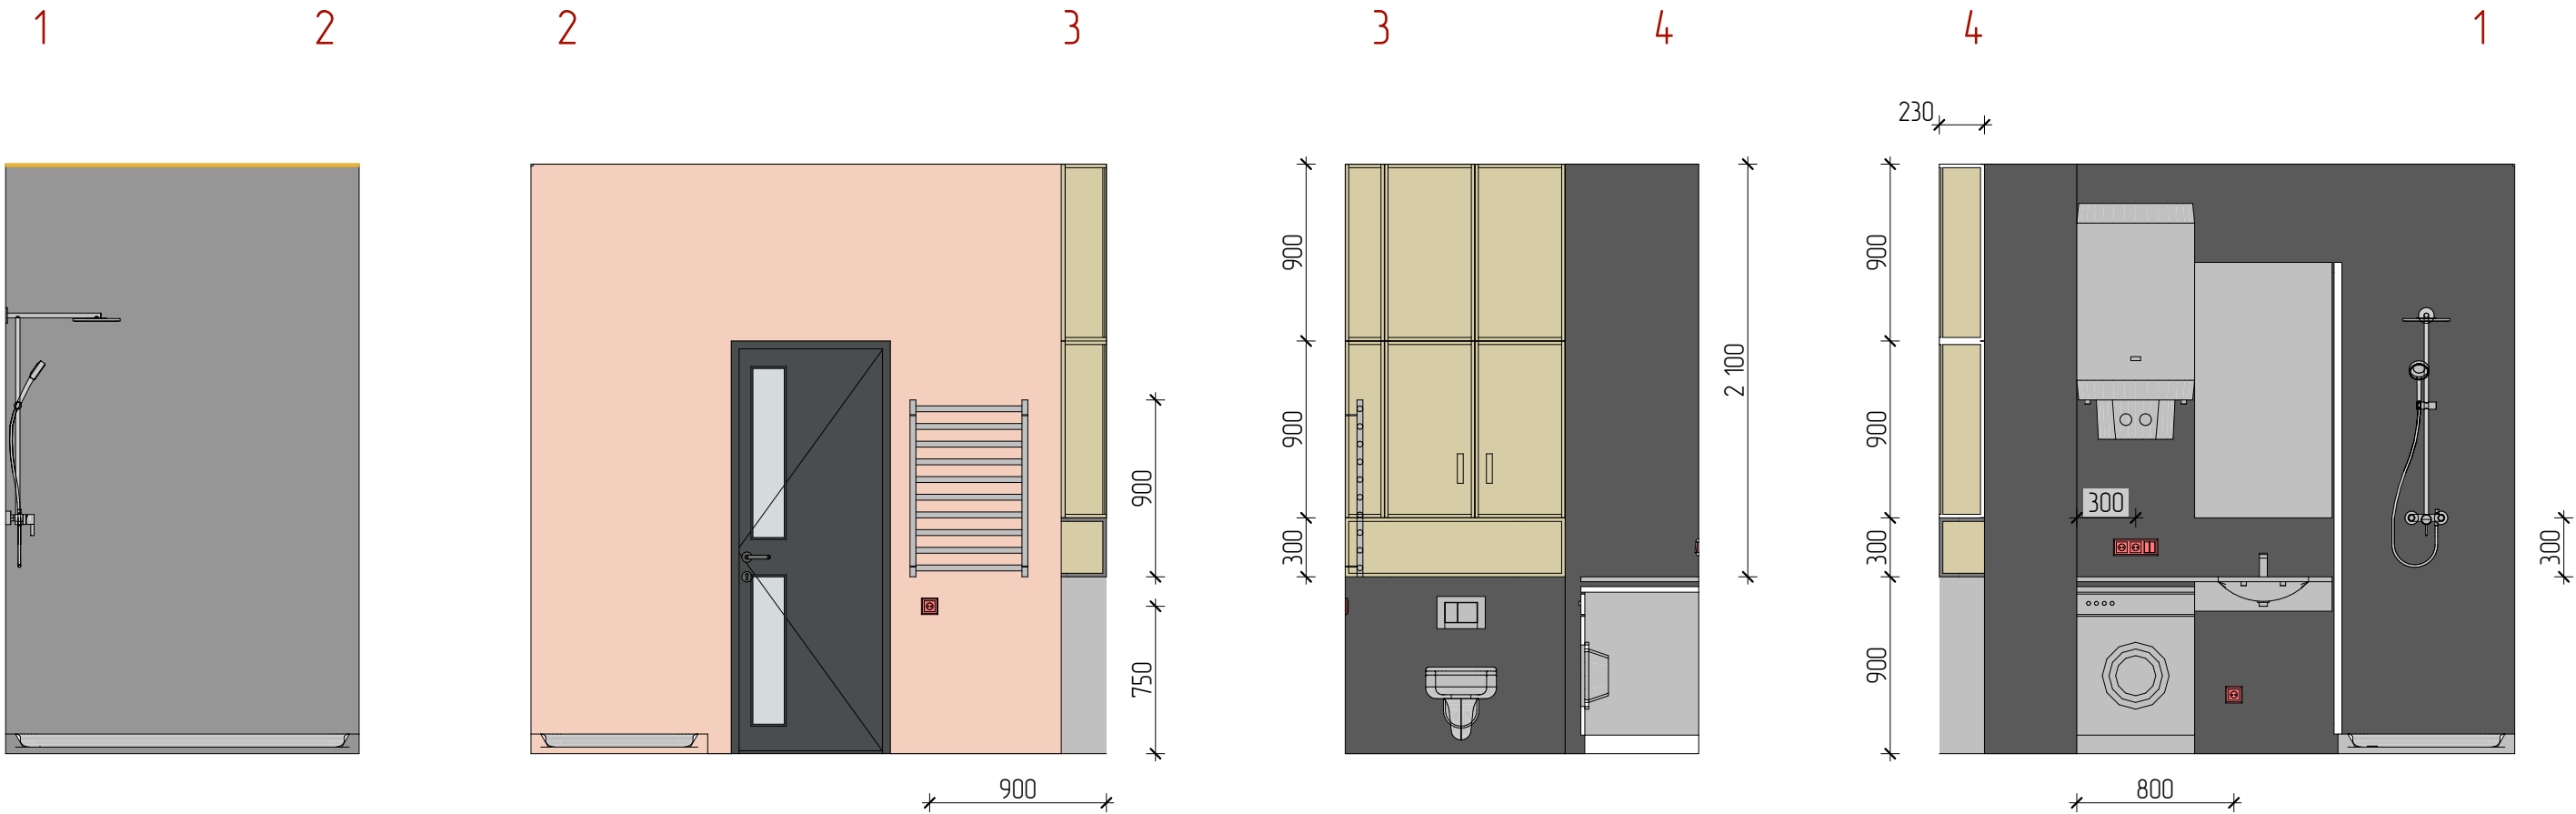


Примітки:

На розгортках розміри вказані з врахуванням облицювання 20мм

						Розгортки "Санітарний вузол"	Стадія	Лист	Листів
Зм.	Кіл. уч.	Лист	№Док.	Підпис	Дата		П	23	25

						Розгортки "Кухня-вітальня"	Стадія	Лист	Листів
							П	24	25
Зм.	Кіл. лц	Лист	№Док.	Підпис	Дата				

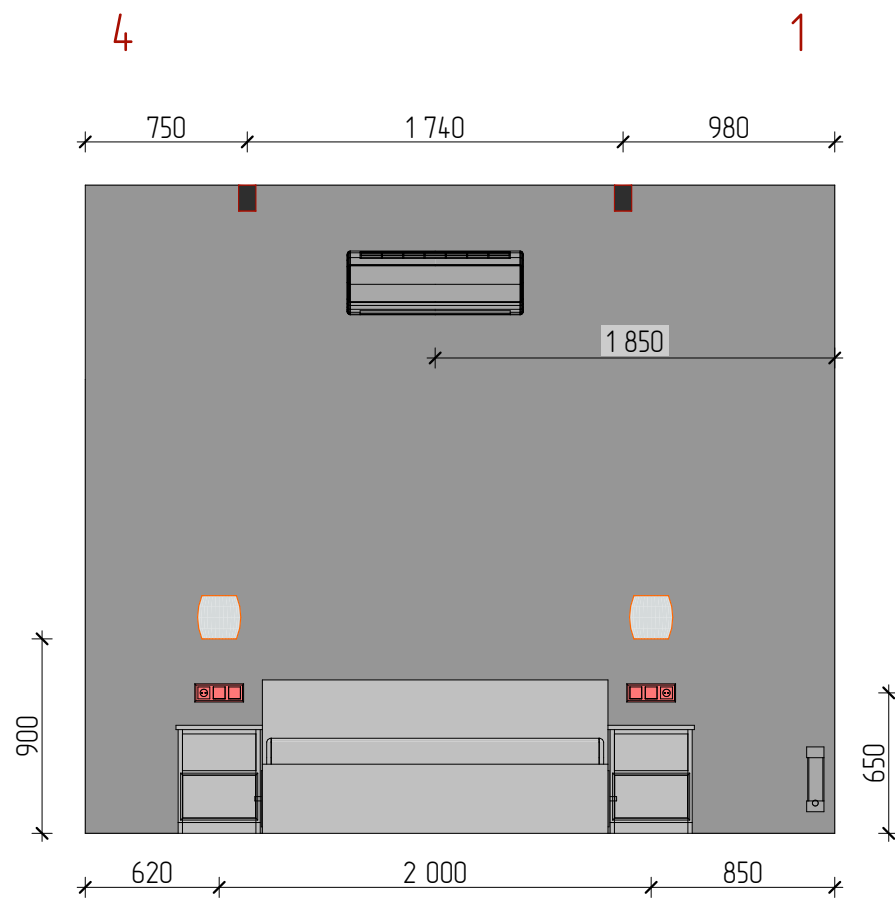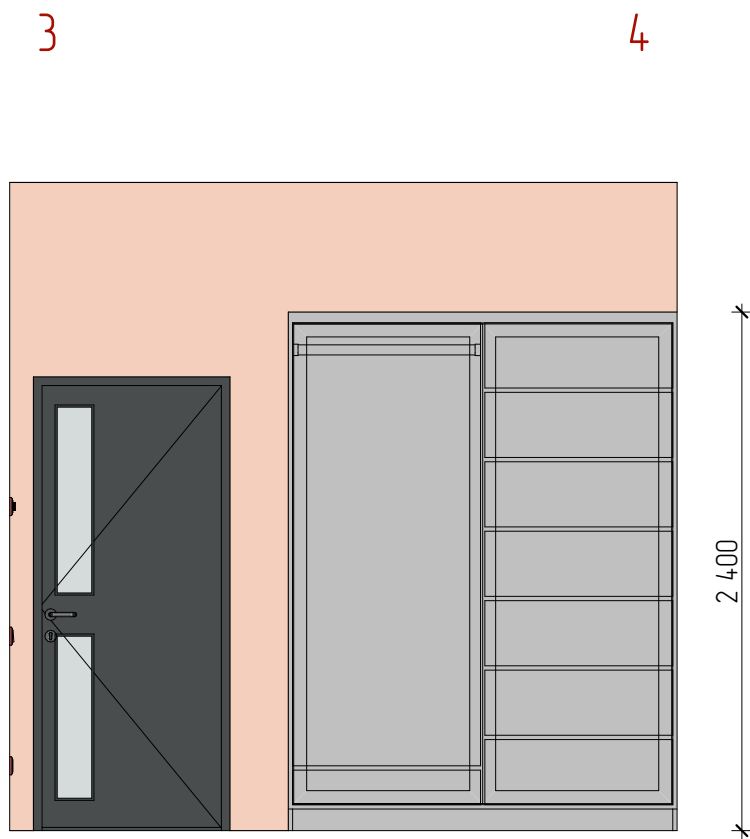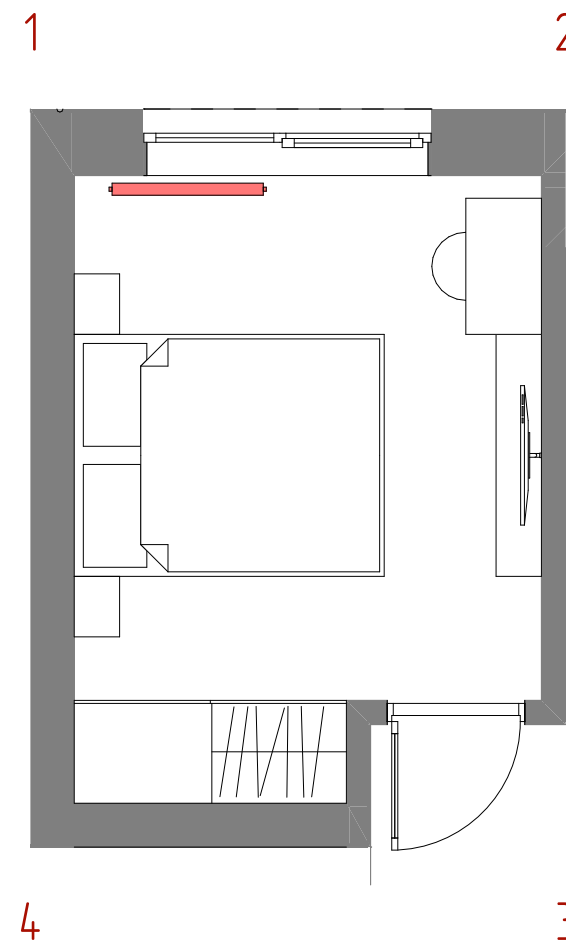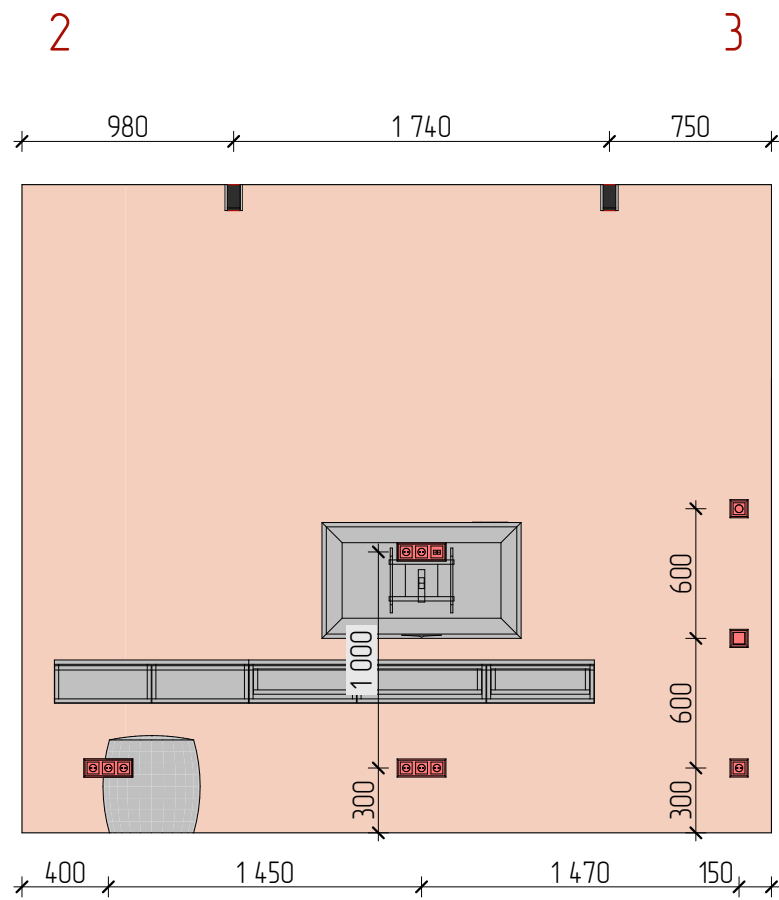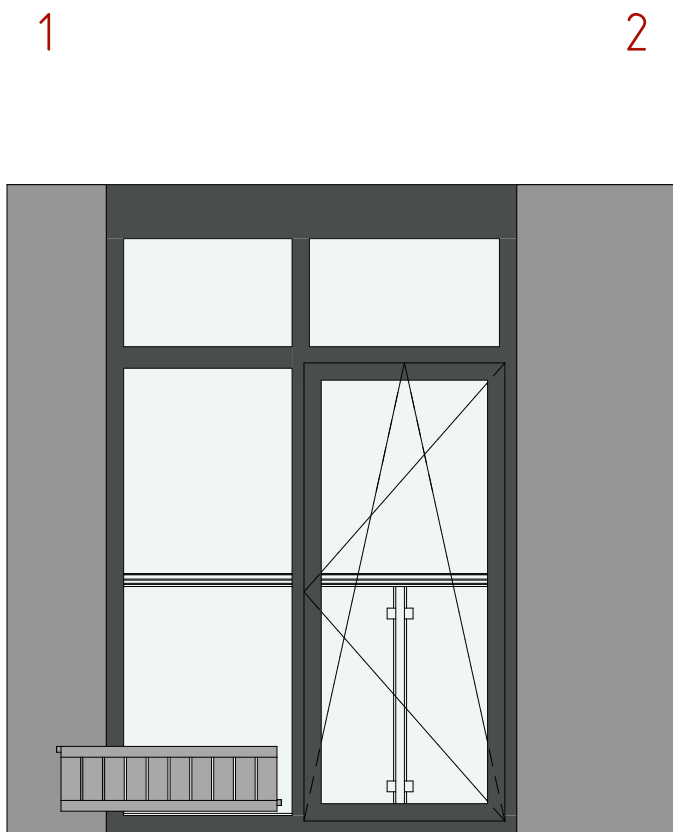

Примітки:
На розгортках розміри вказані з врахуванням облицювання 20мм

						Розгортки "Спальня"	Стадія	Лист	Листів
Зм.	Кіл. уч.	Лист	№Док.	Підпис	Дата		п	25	25