


**clear
ine**

*Технічний дизайн-проєкт
інтер'єру приватного будинку*

+38 (098) 211 76 90
clearline.com.ua

1 поверх

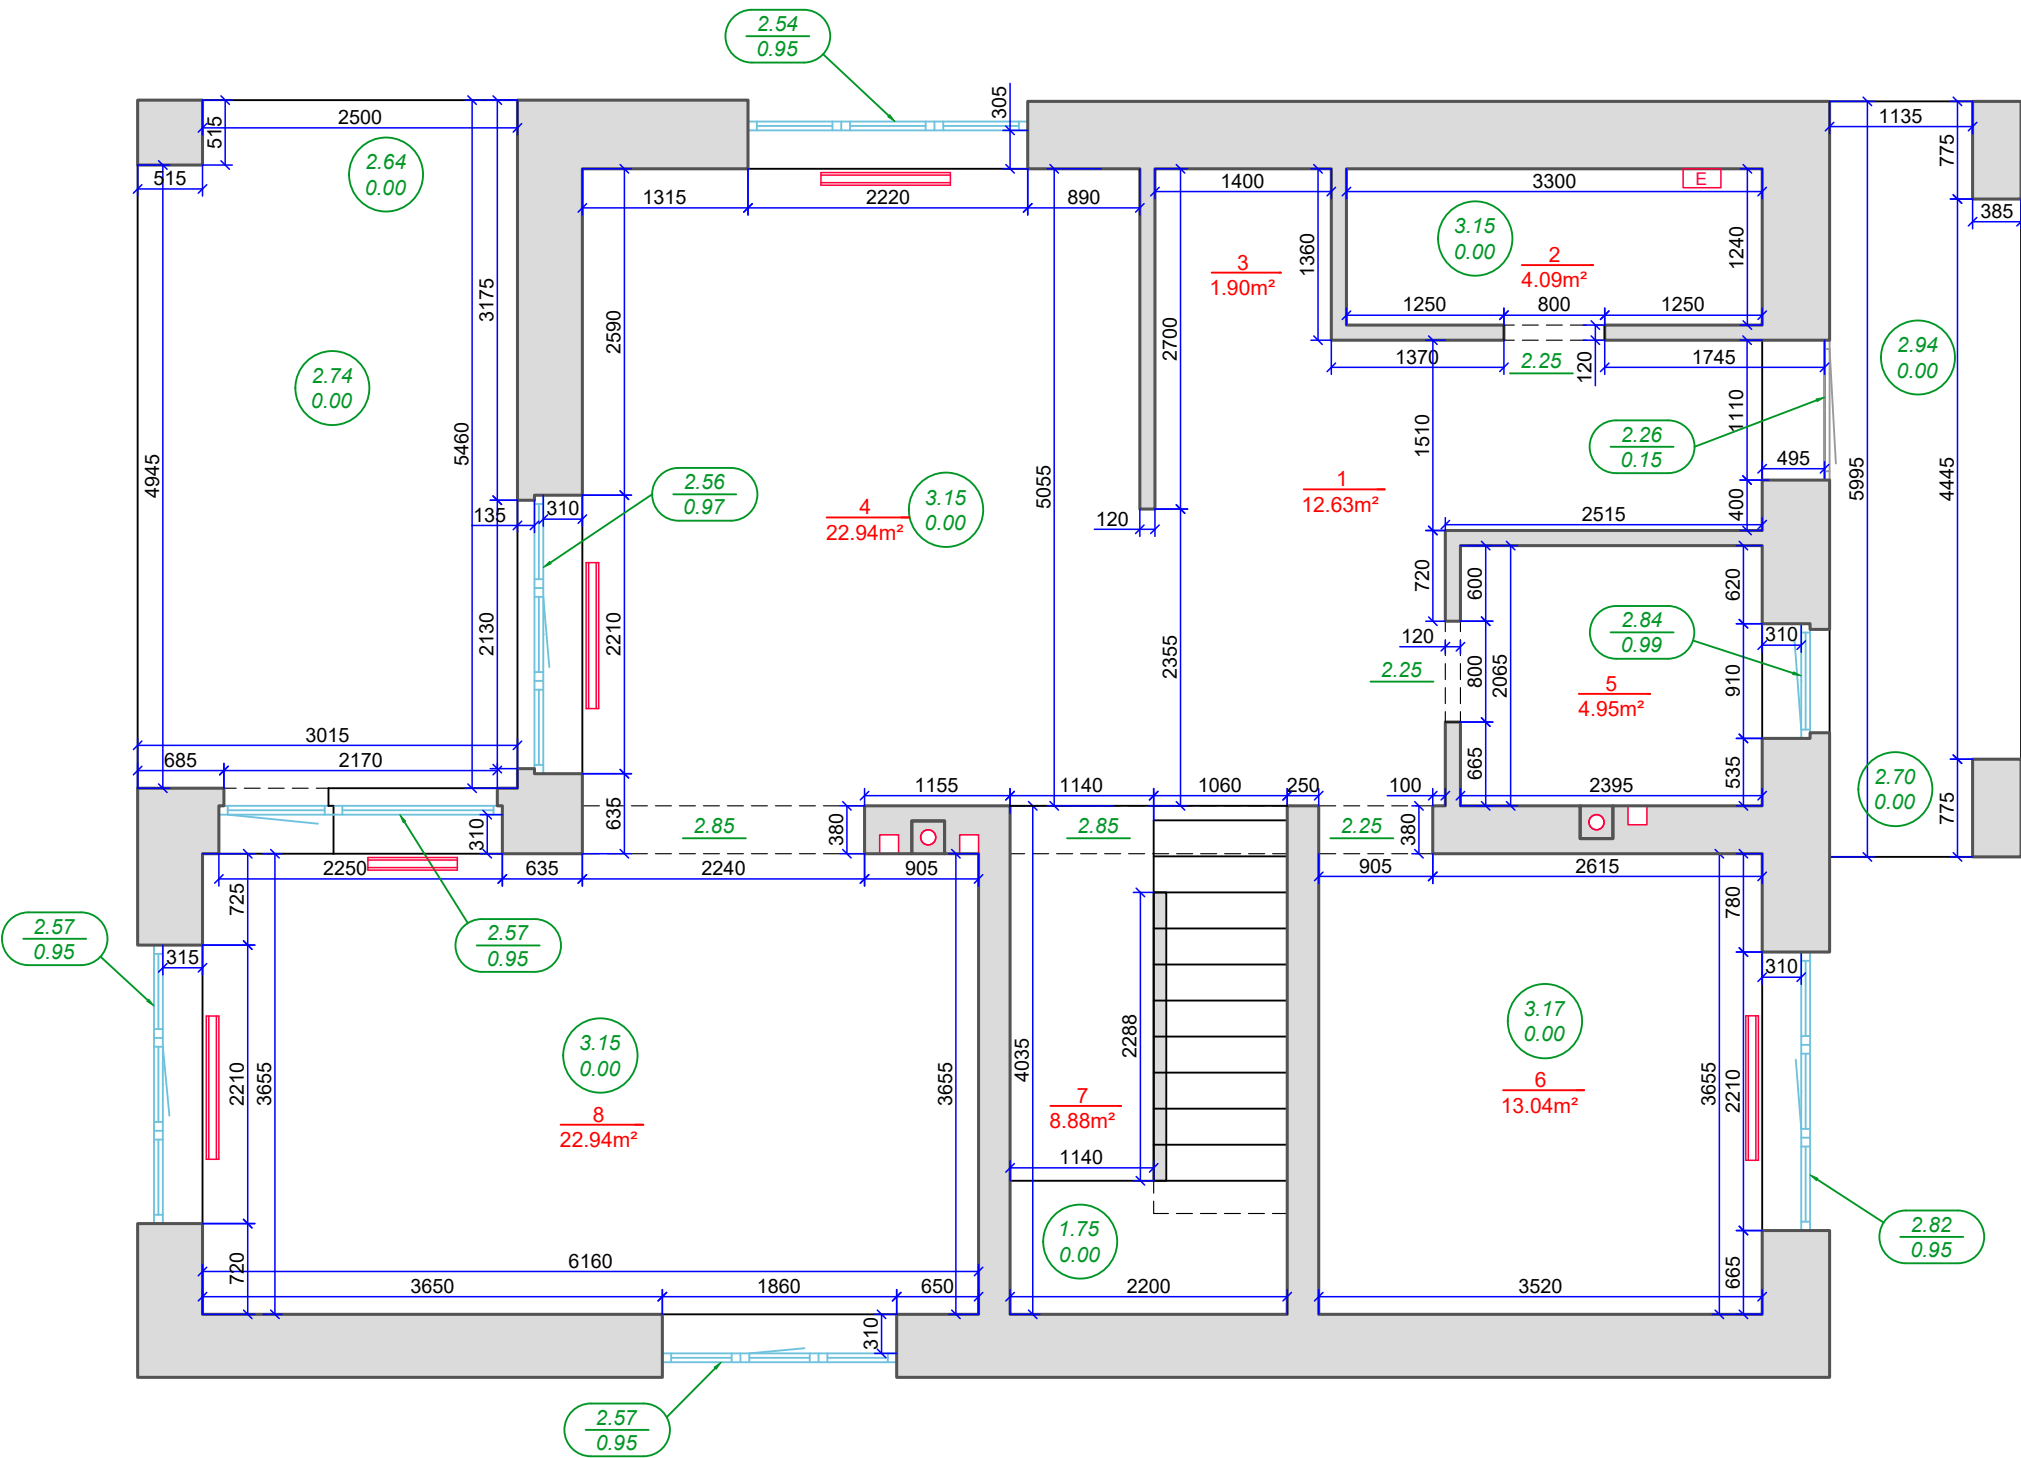

Умовні позначення


- 2.93
0.00
- 2.28
0.82
- 2.10
- - каналізаційний стояк
- - вентиляція
- Е - електрощит
- ▬ - радіатор

ПРИМІТКИ

Креслення виконане в умовній системі координат X, Y і системі висот H.
Розміри на кресленні показані в міліметрах, відмітки в метрах.

S total
91.36m²

2 поверх

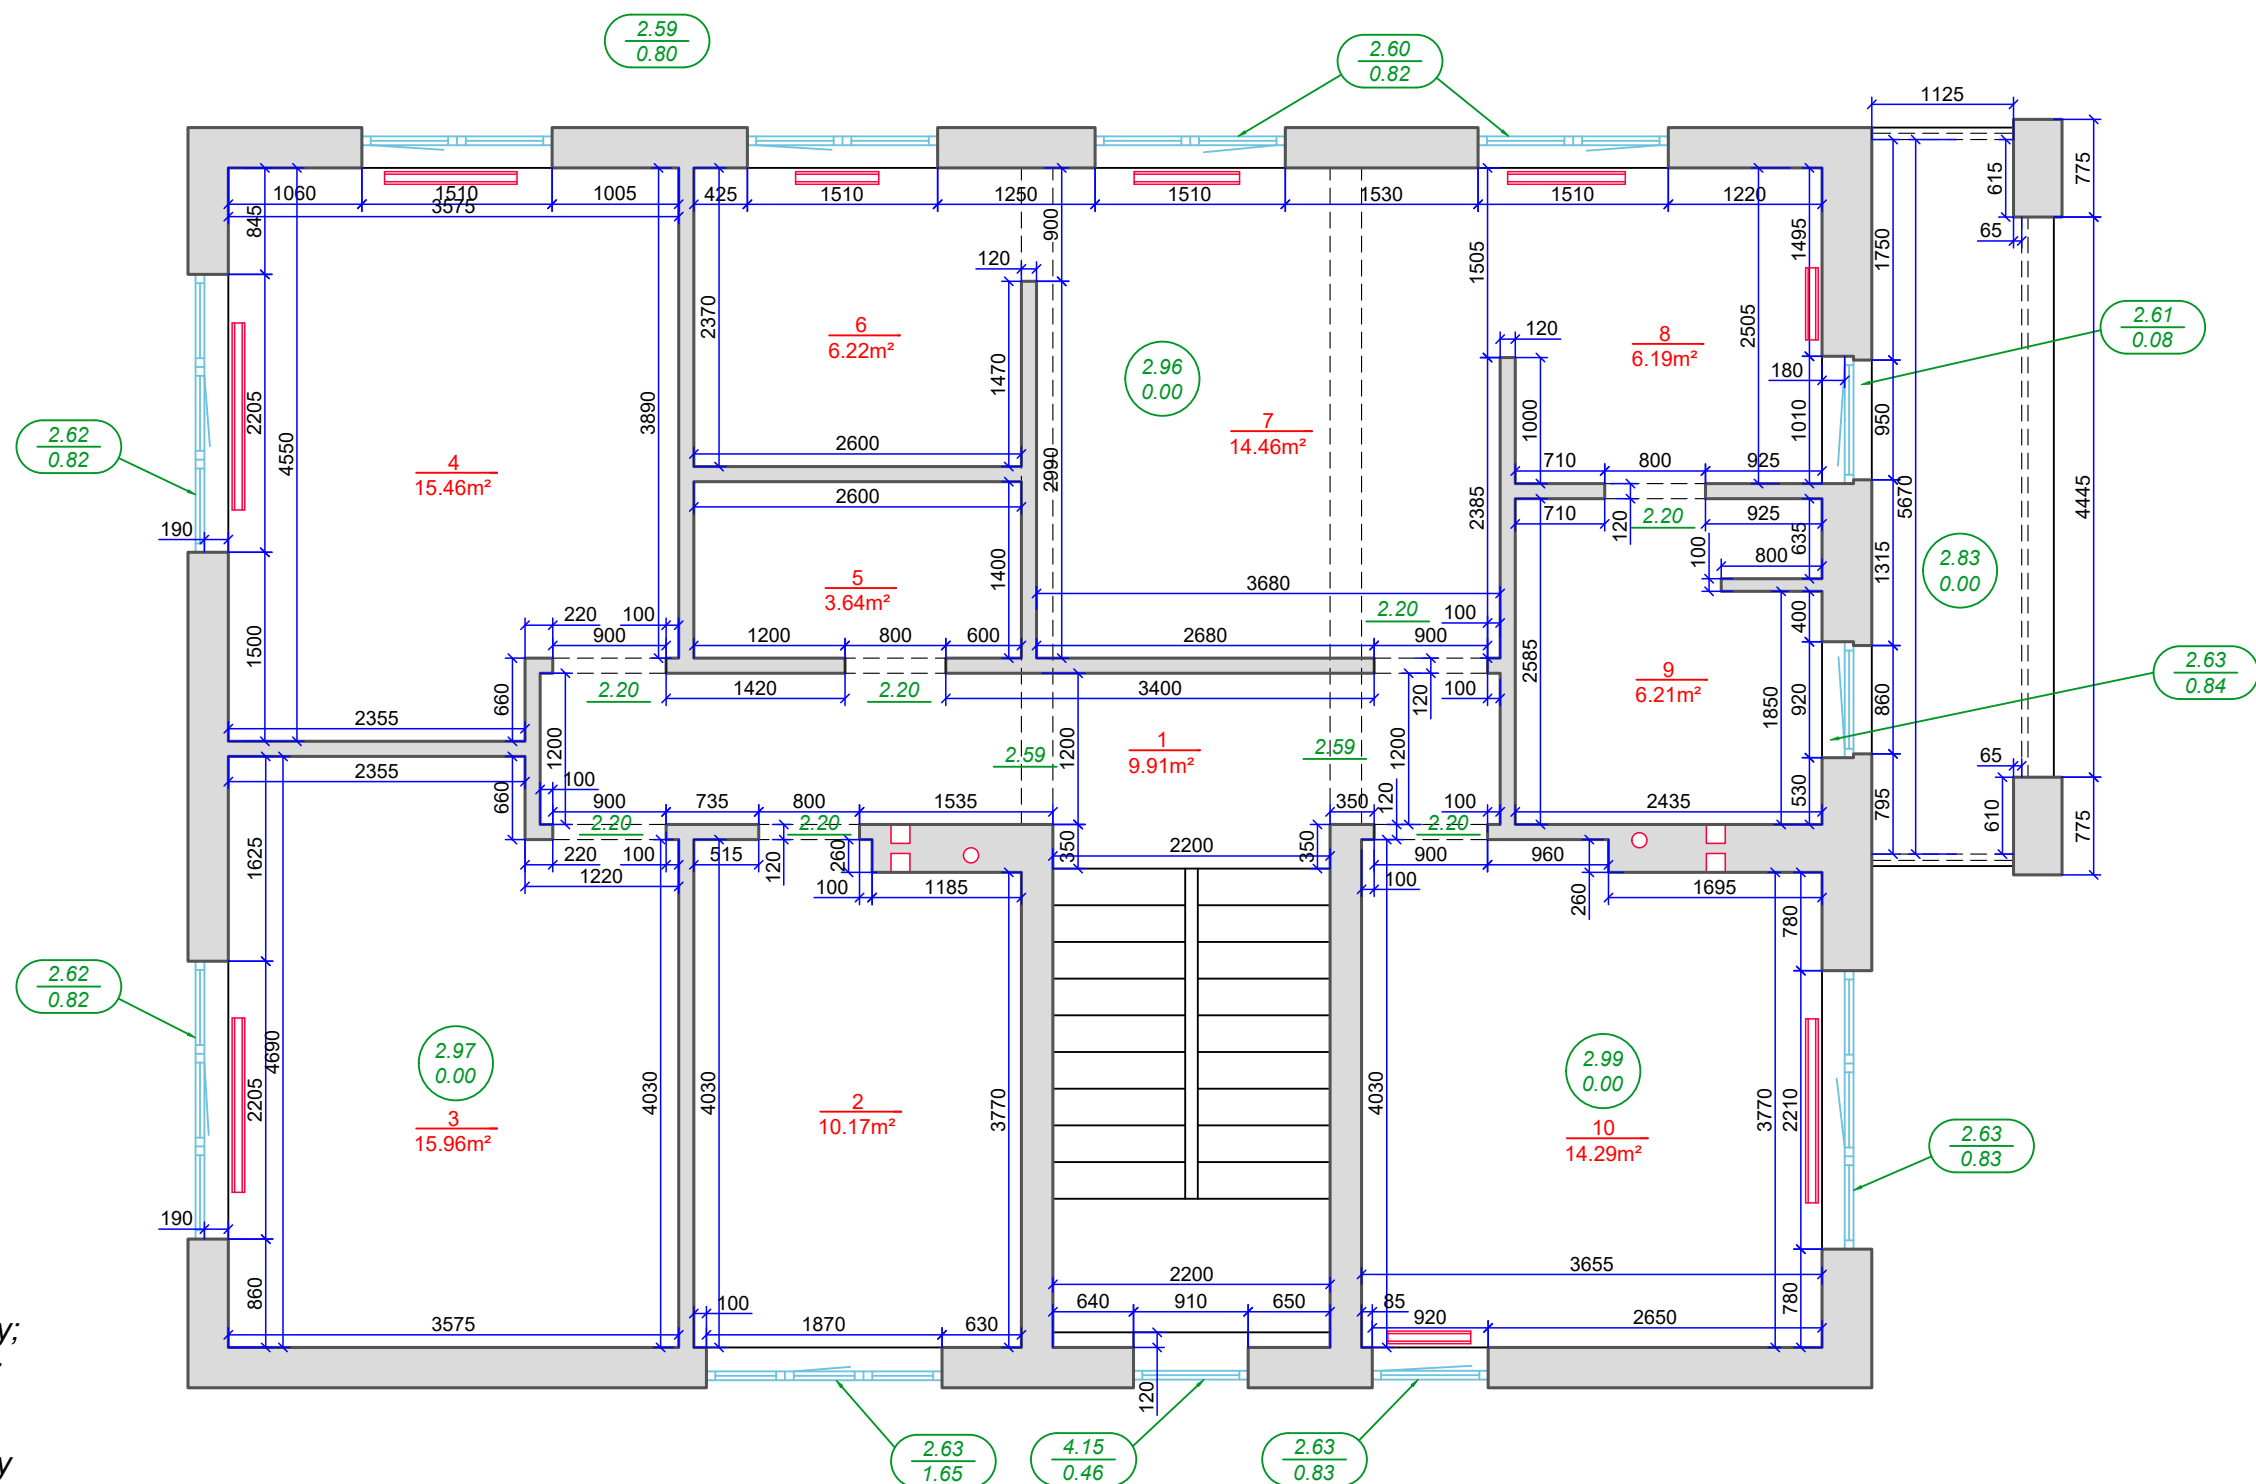

Умовні позначення


- $\frac{2.93}{0.00}$ - відмітка стелі
- $\frac{2.28}{0.82}$ - відмітка верха прорізу; відмітка низа прорізу;
- $\frac{2.10}{0.82}$ - відмітка верха прорізу
- - каналізаційний стояк
- - вентиляція
- ▬ - радіатор

ПРИМІТКИ


Креслення виконане в умовній системі координат X, Y і системі висот H.
Розміри на кресленні показані в міліметрах, відмітки в метрах.

S total
102.52m²


1 поверх

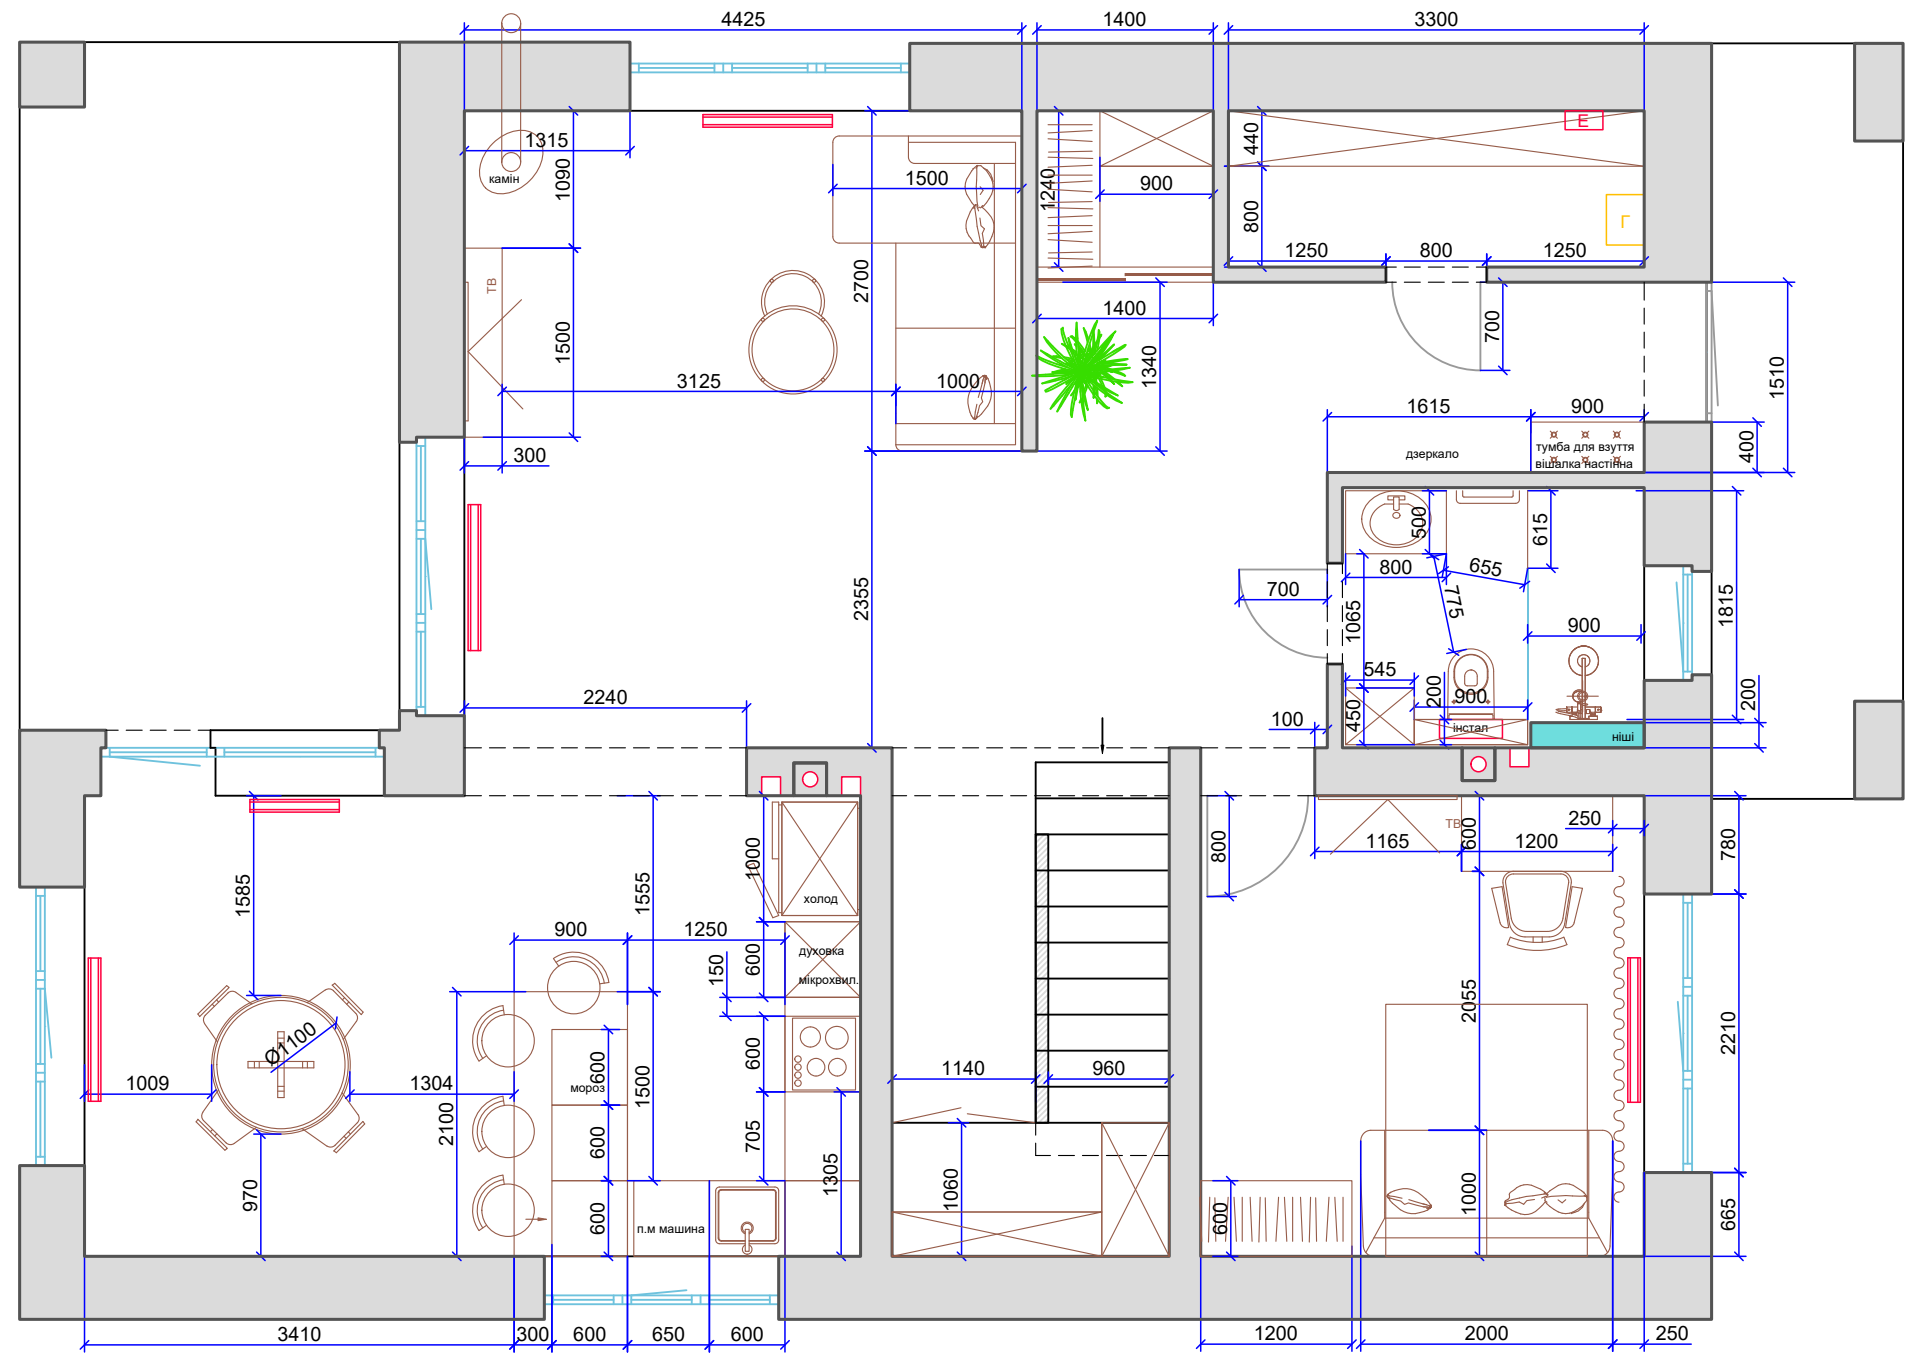


2 поверх

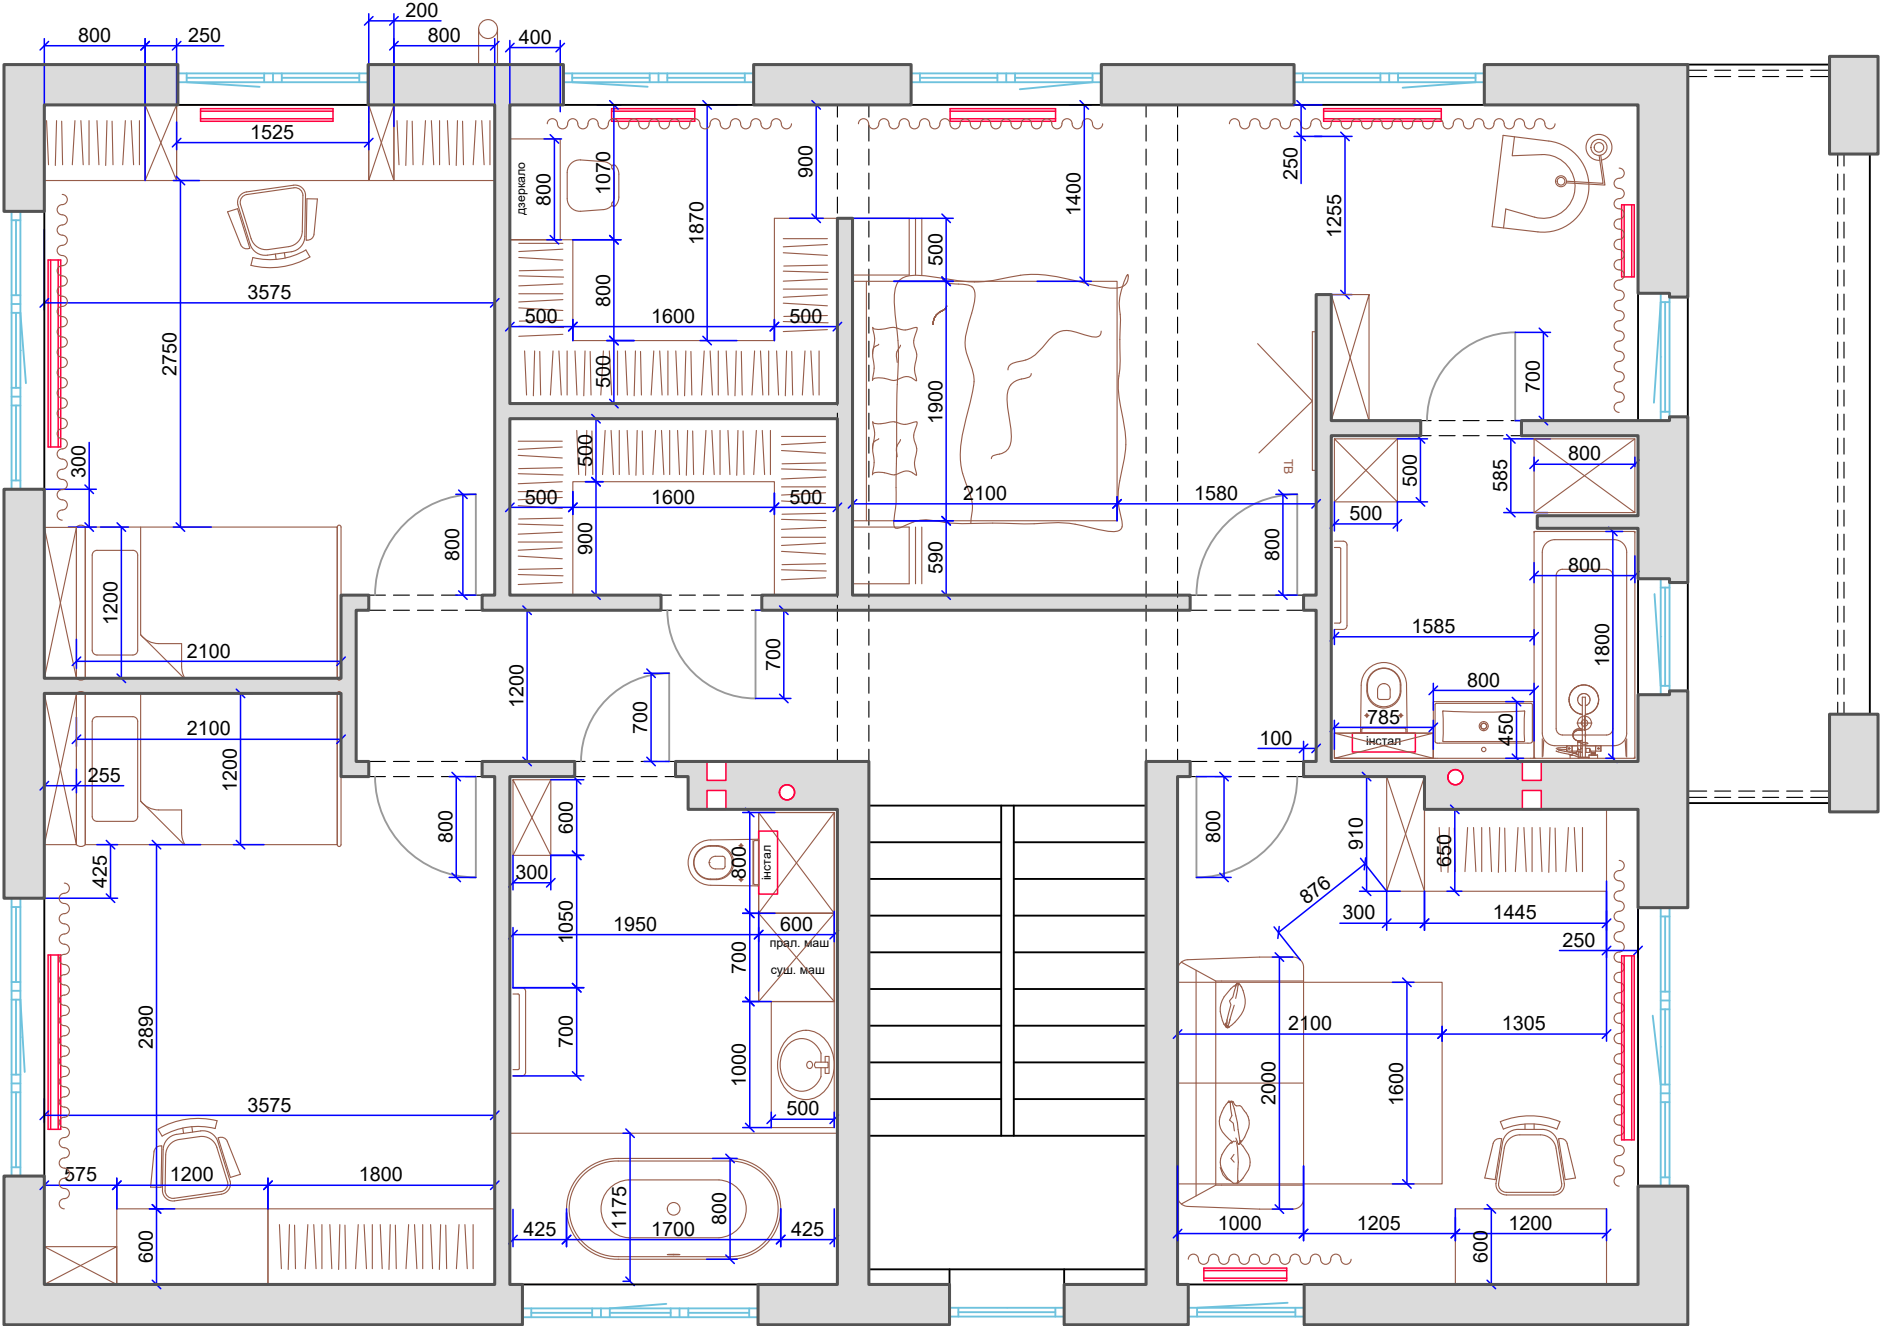

1 поверх

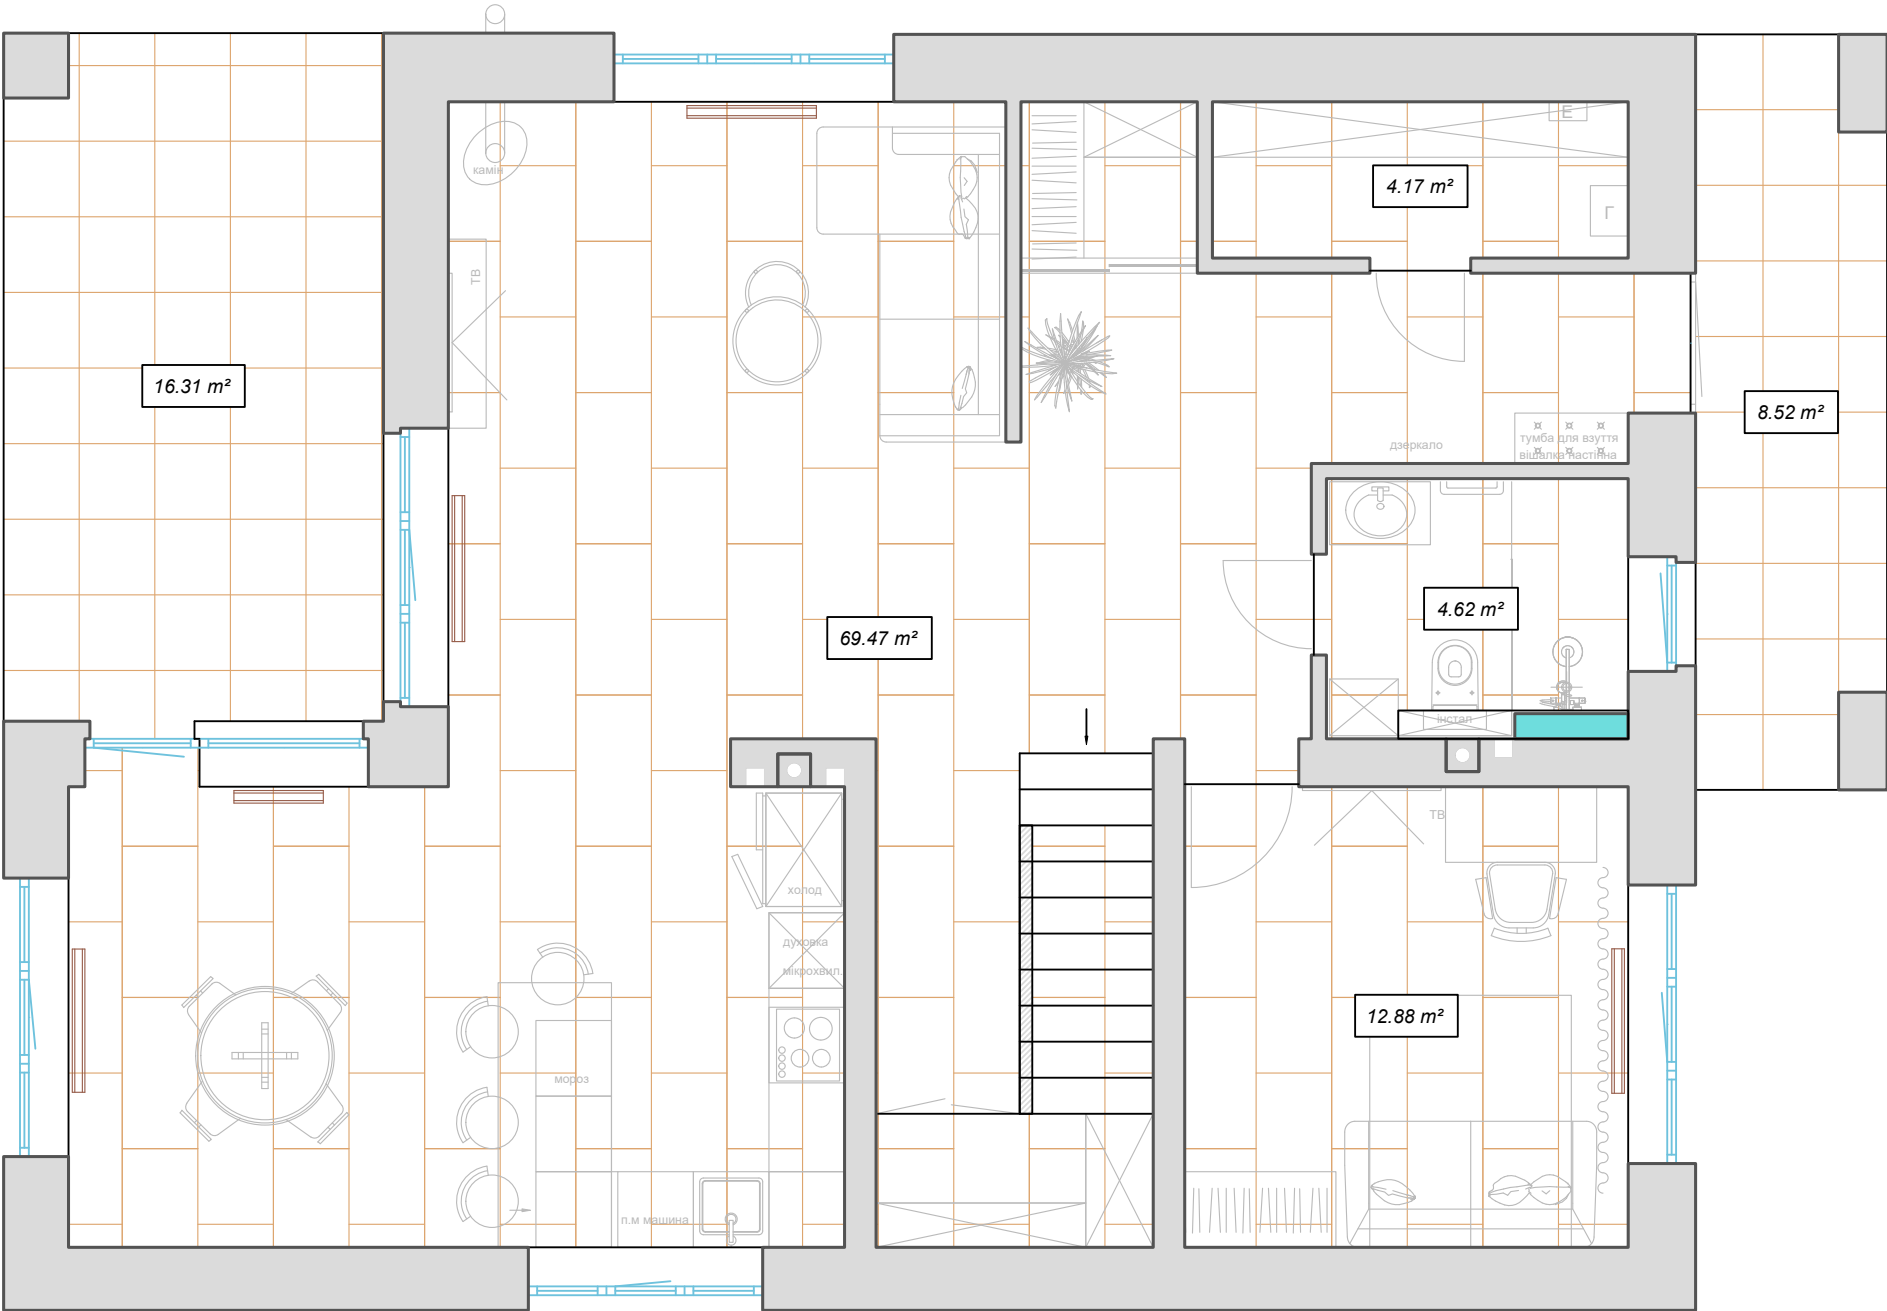


Умовні позначення

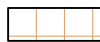 - плитка



Примітки

Стик різних покриттів підлоги посередині полотна дверей

2 поверх

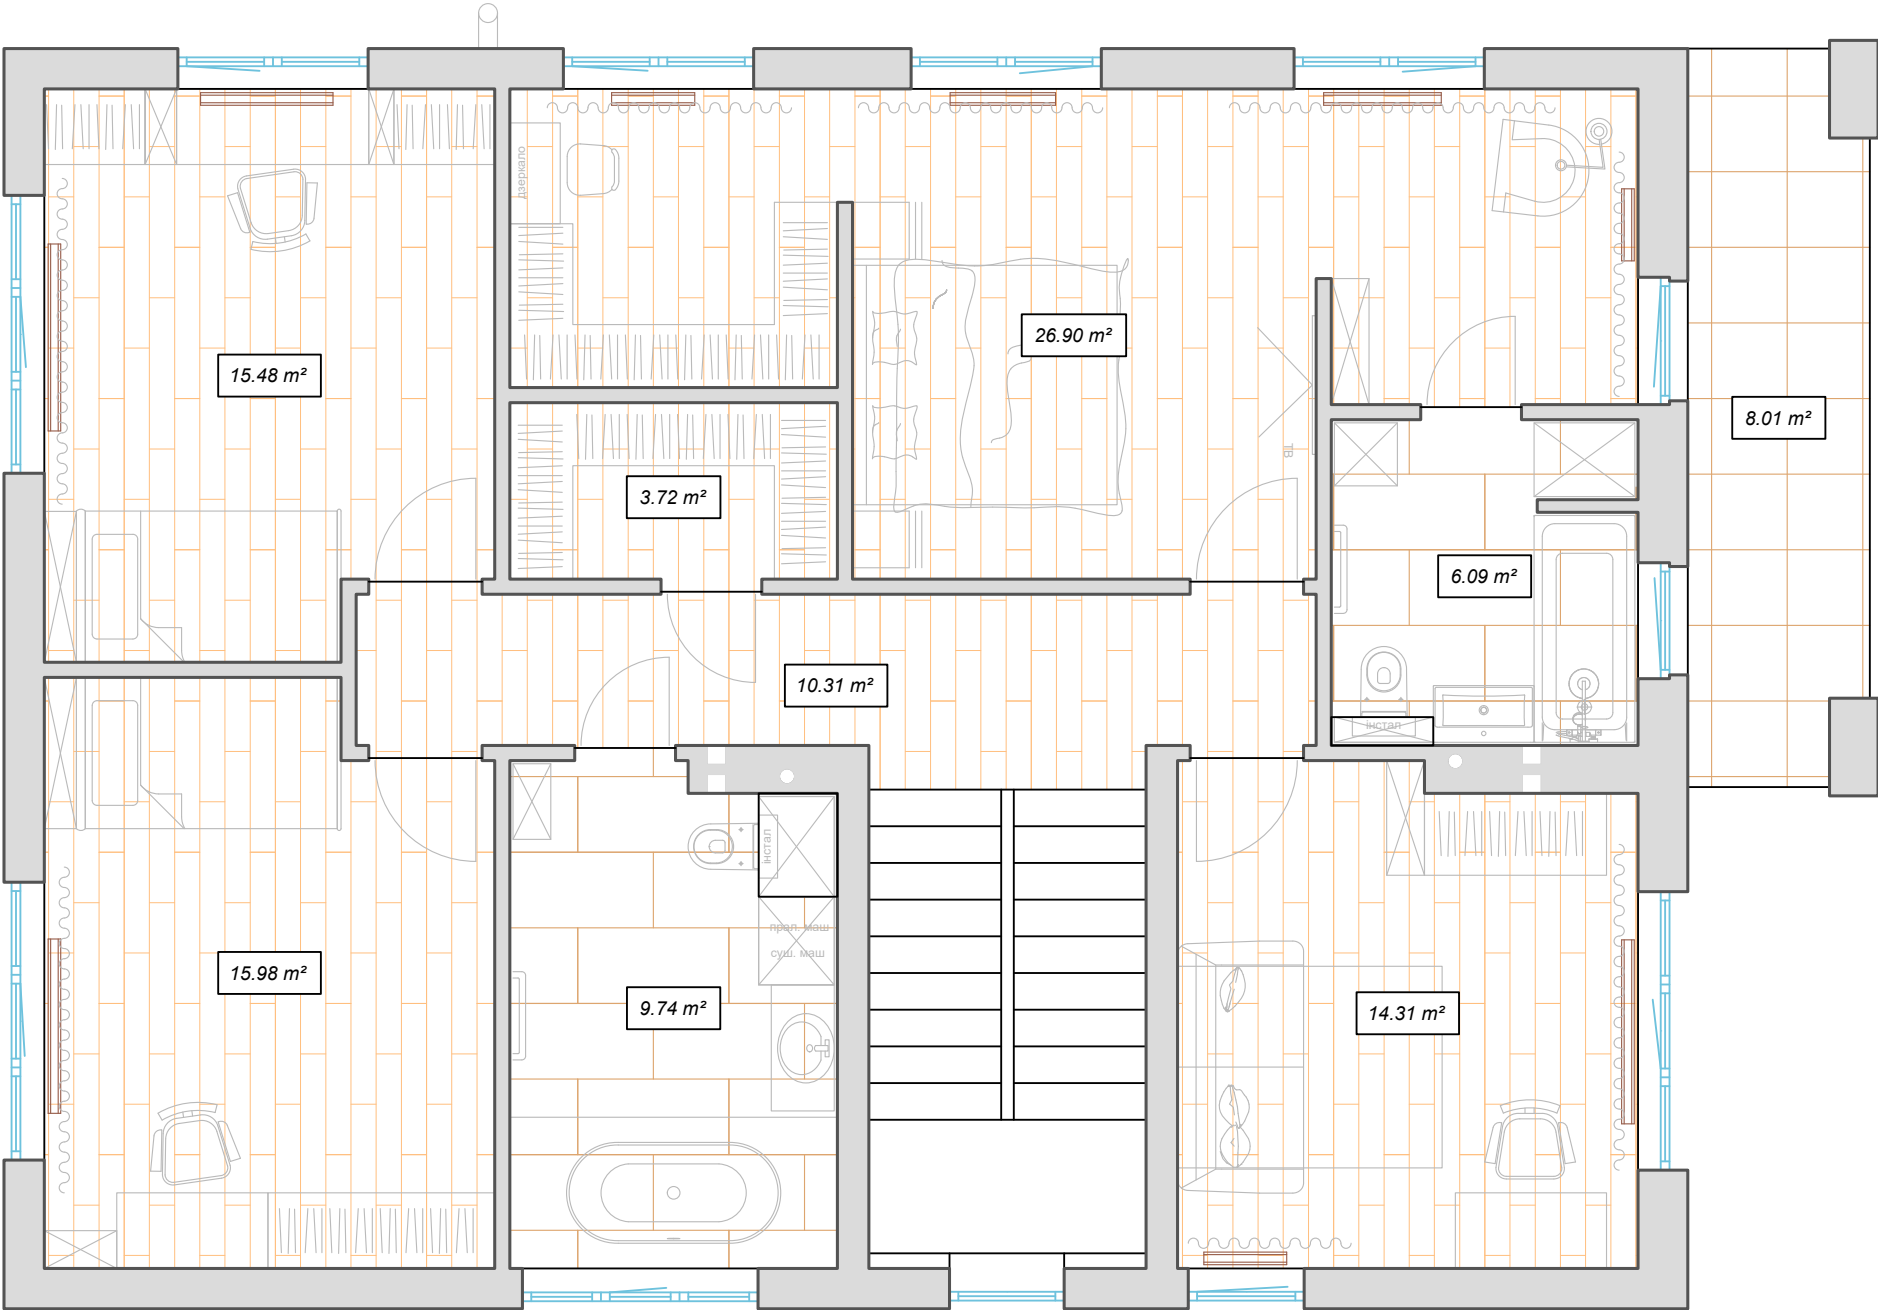


Умовні позначення

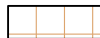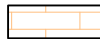-  - плитка
-  - ламінат

Примітки

Стик різних покриттів підлоги посередині полотна дверей

1 поверх

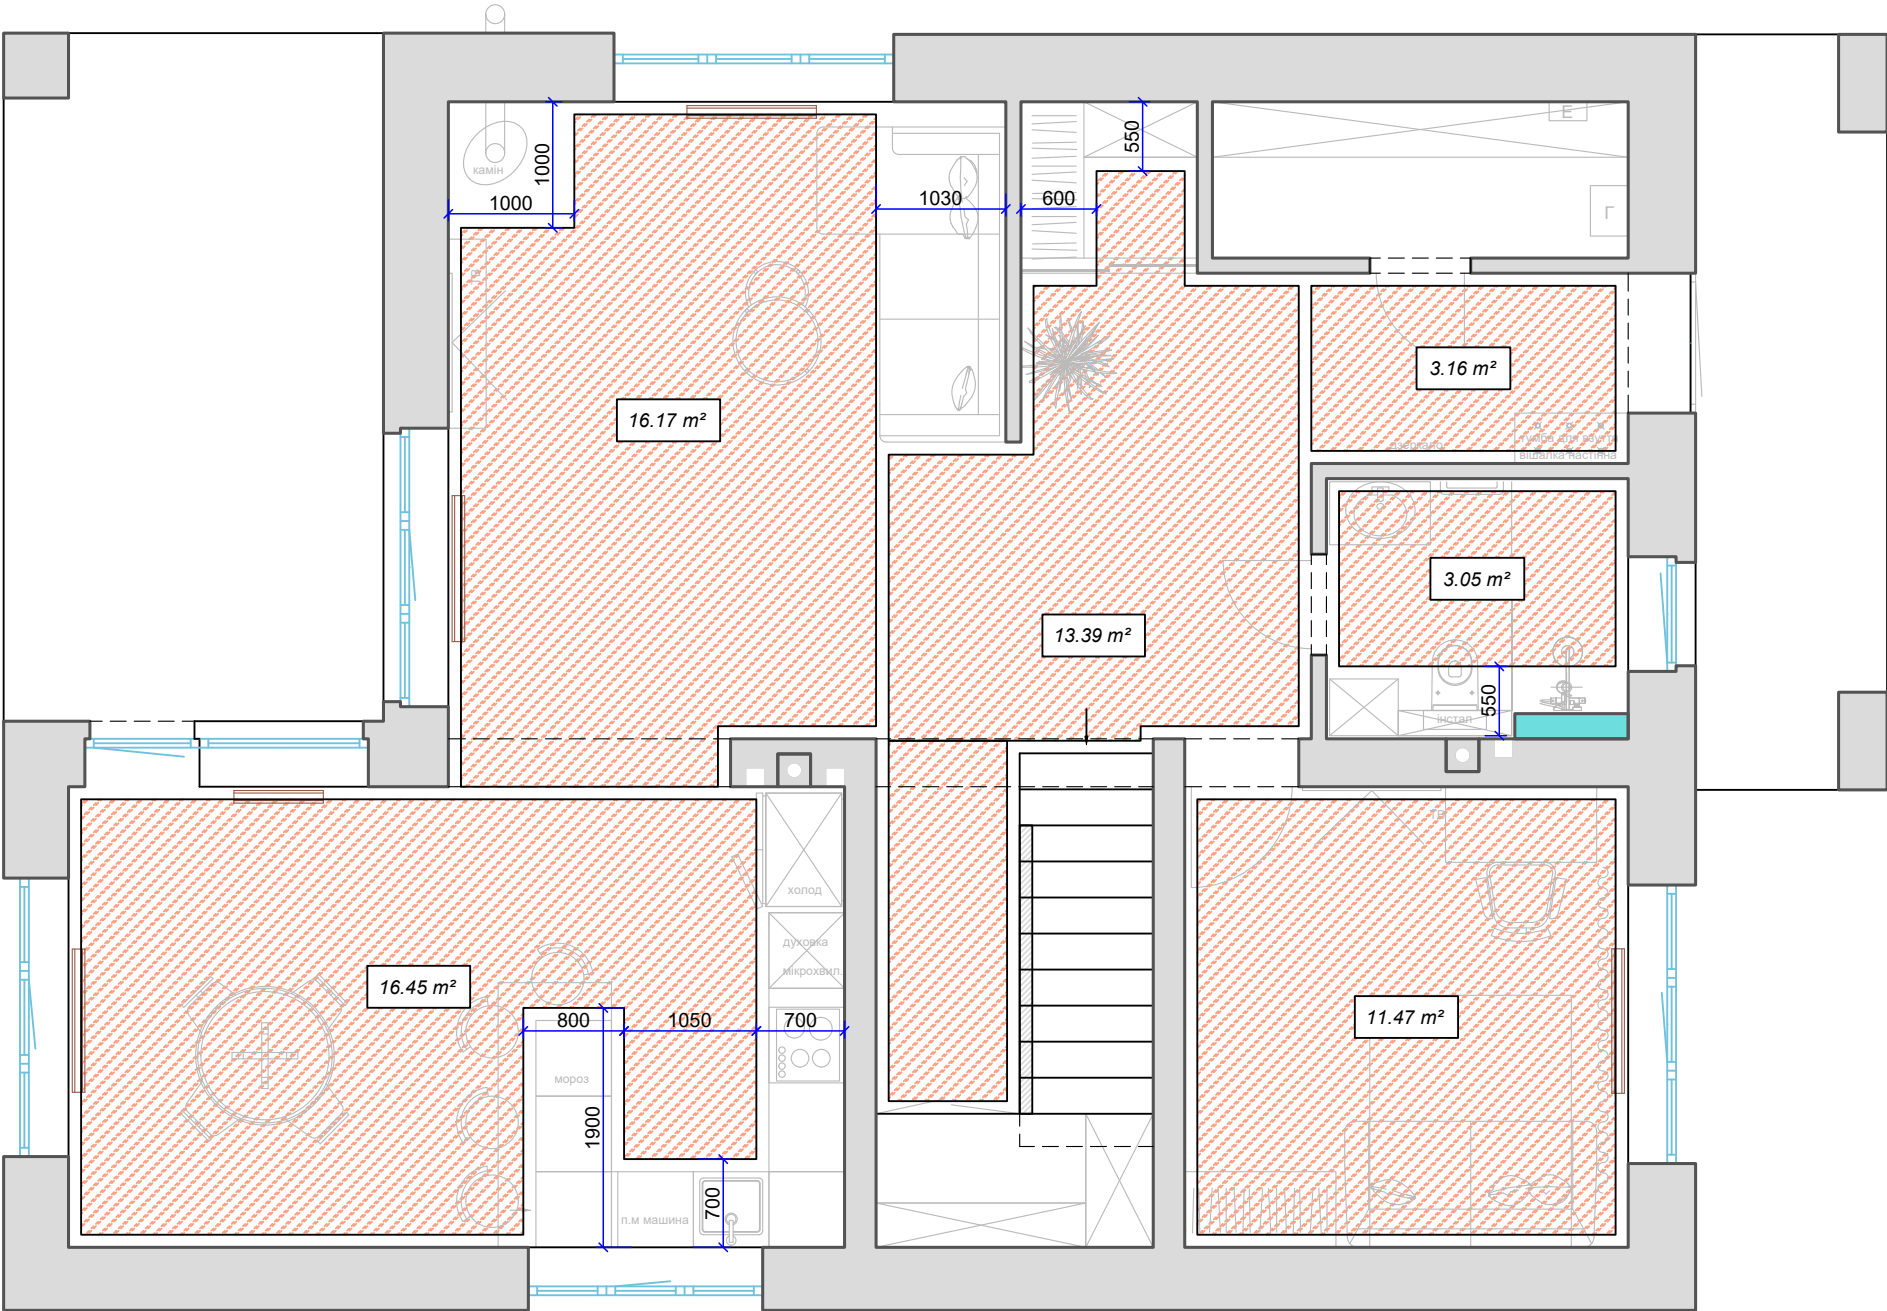


Умовні позначення

 - площа підігріву підлоги (водяний підігрів)


Примітки

Відступ від стін 100 мм, якщо не вказано інше

2 поверх

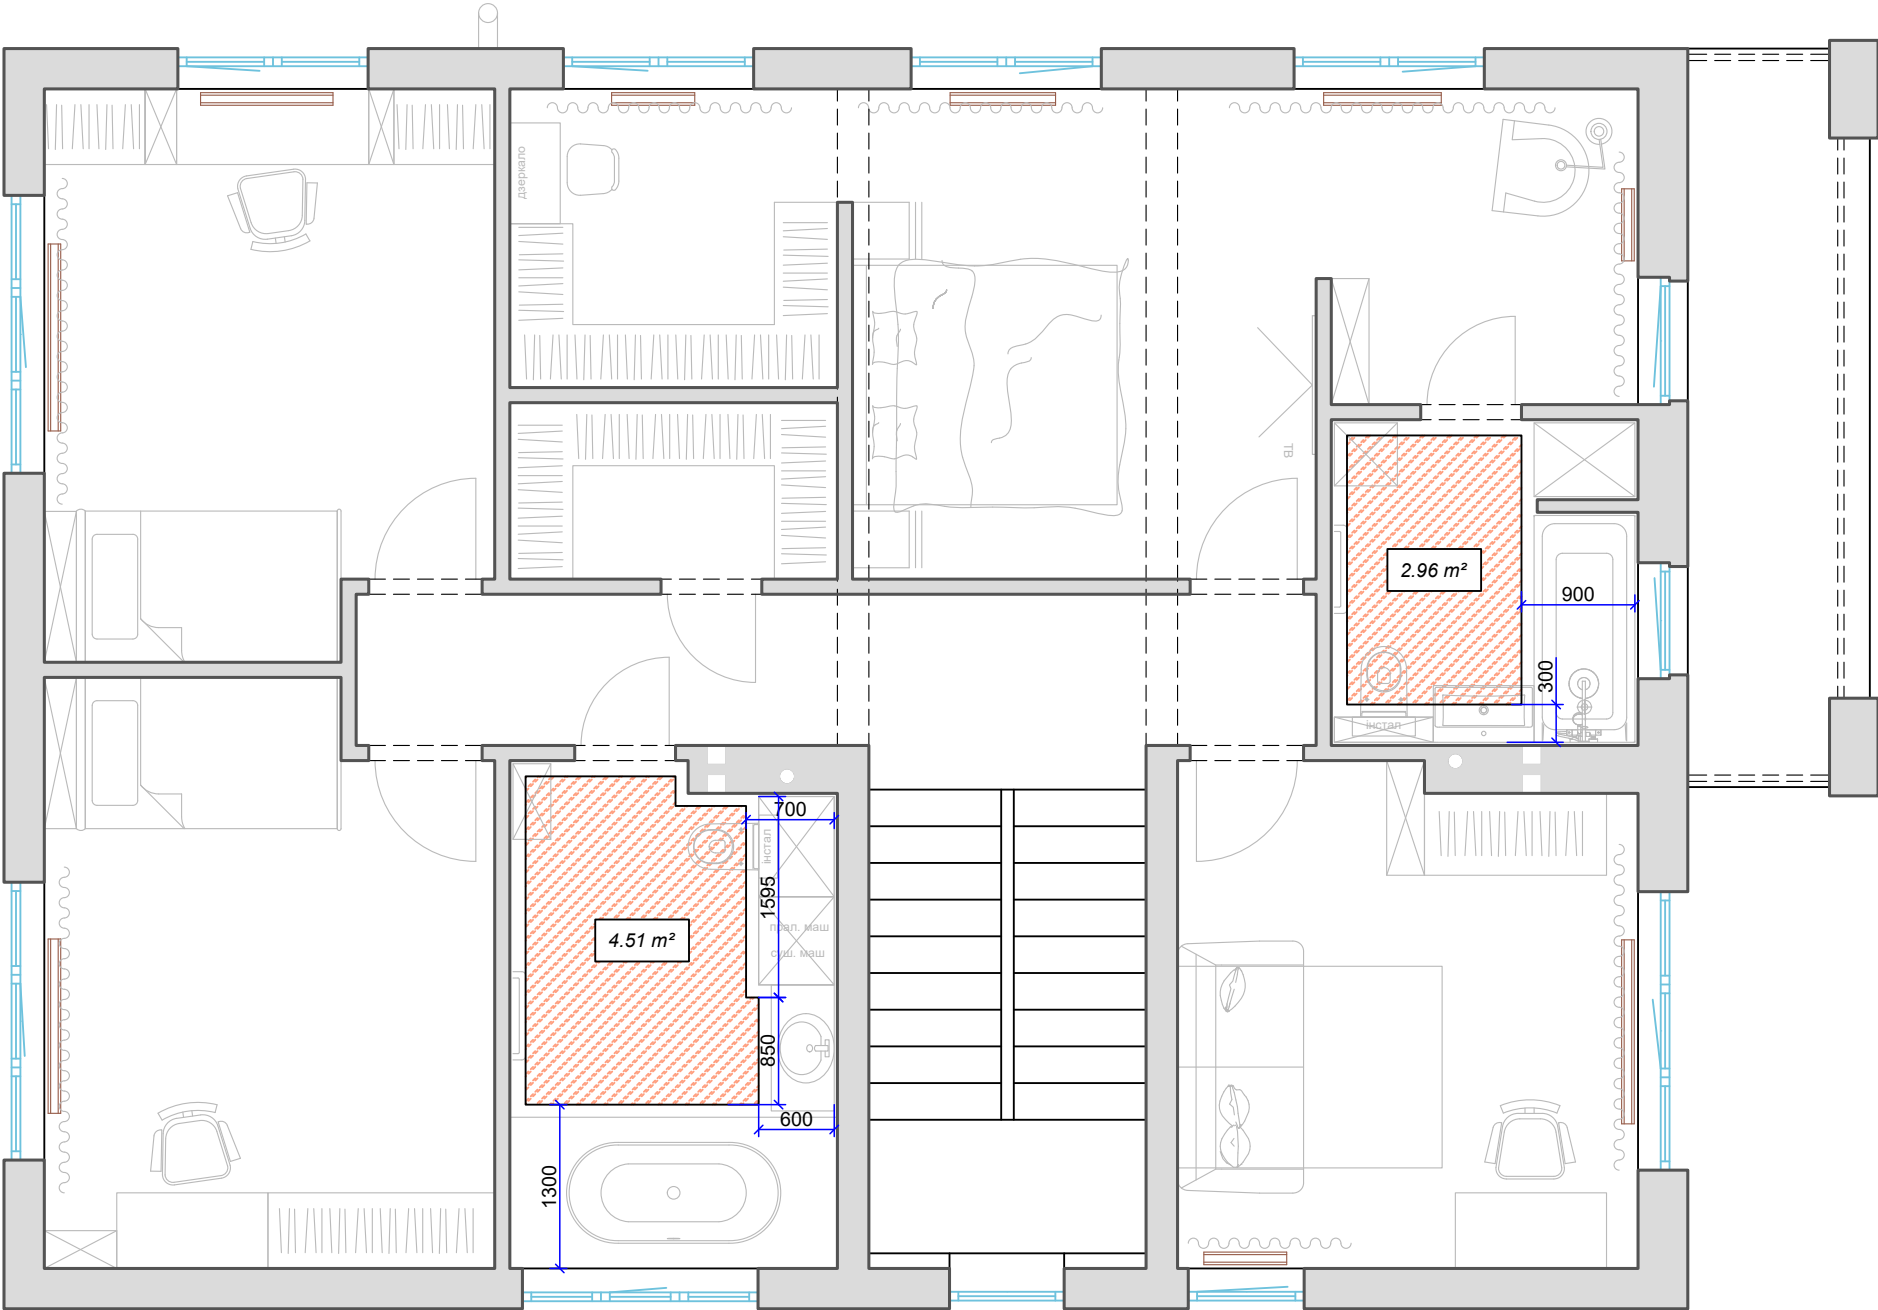


Умовні позначення

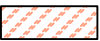 - площа підігріву підлоги (водяний підігрів)

Примітки

Відступ від стін 100 мм, якщо не вказано інше

1 поверх

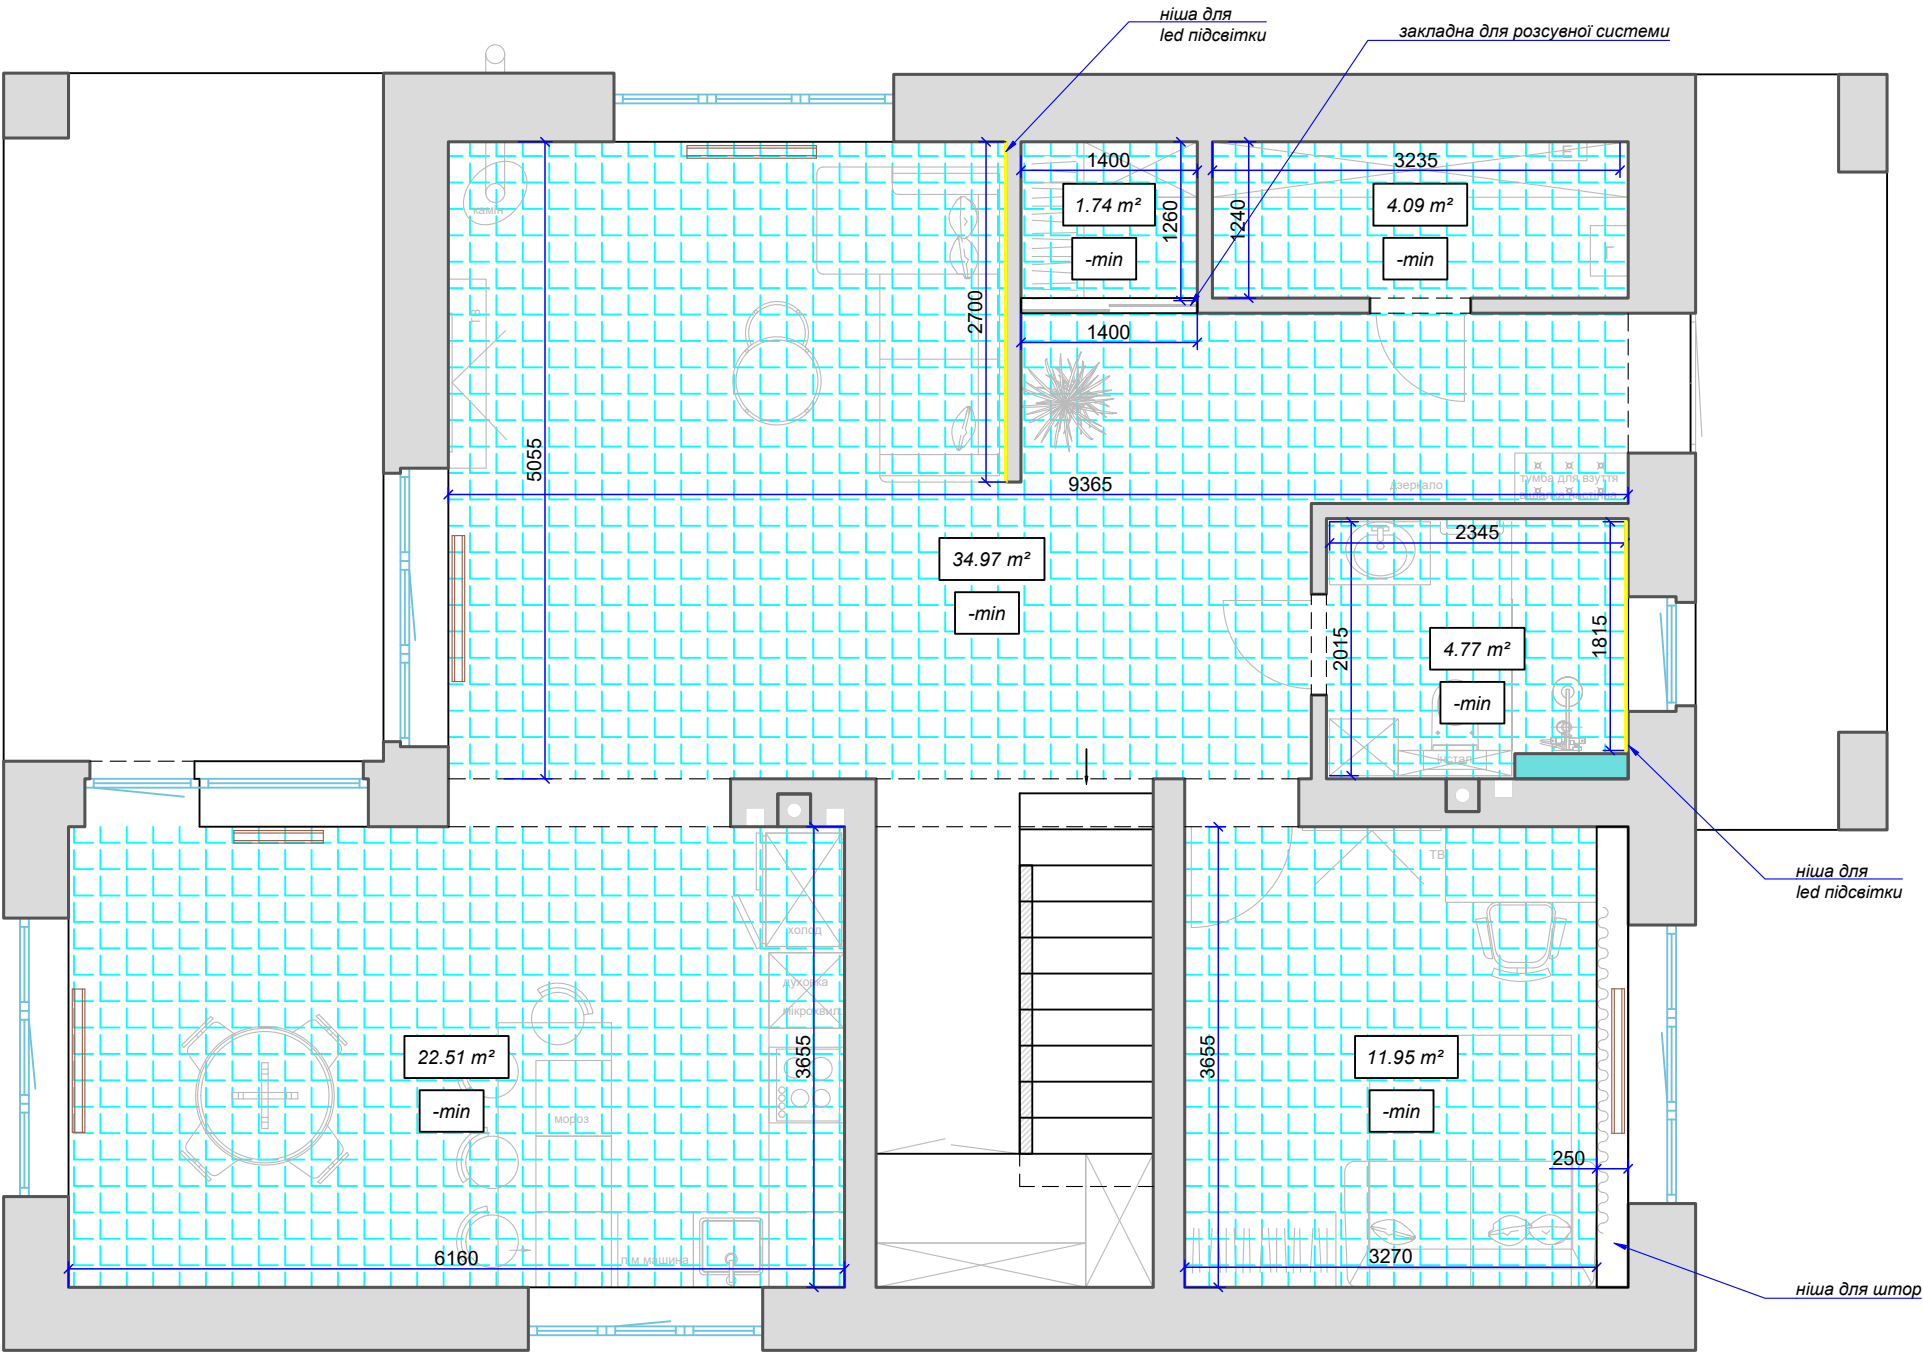

Умовні позначення



- натяжна стеля

-min

- мінімальний відступ від рівня існуючої стелі

Примітки

Відступ стелі з вбудованими точковими світильниками узгодити з глибиною їх вбудовування

лист

10


План стелі



+38 (098) 211 76 90
clearline.com.ua

ex_5947

2 поверх

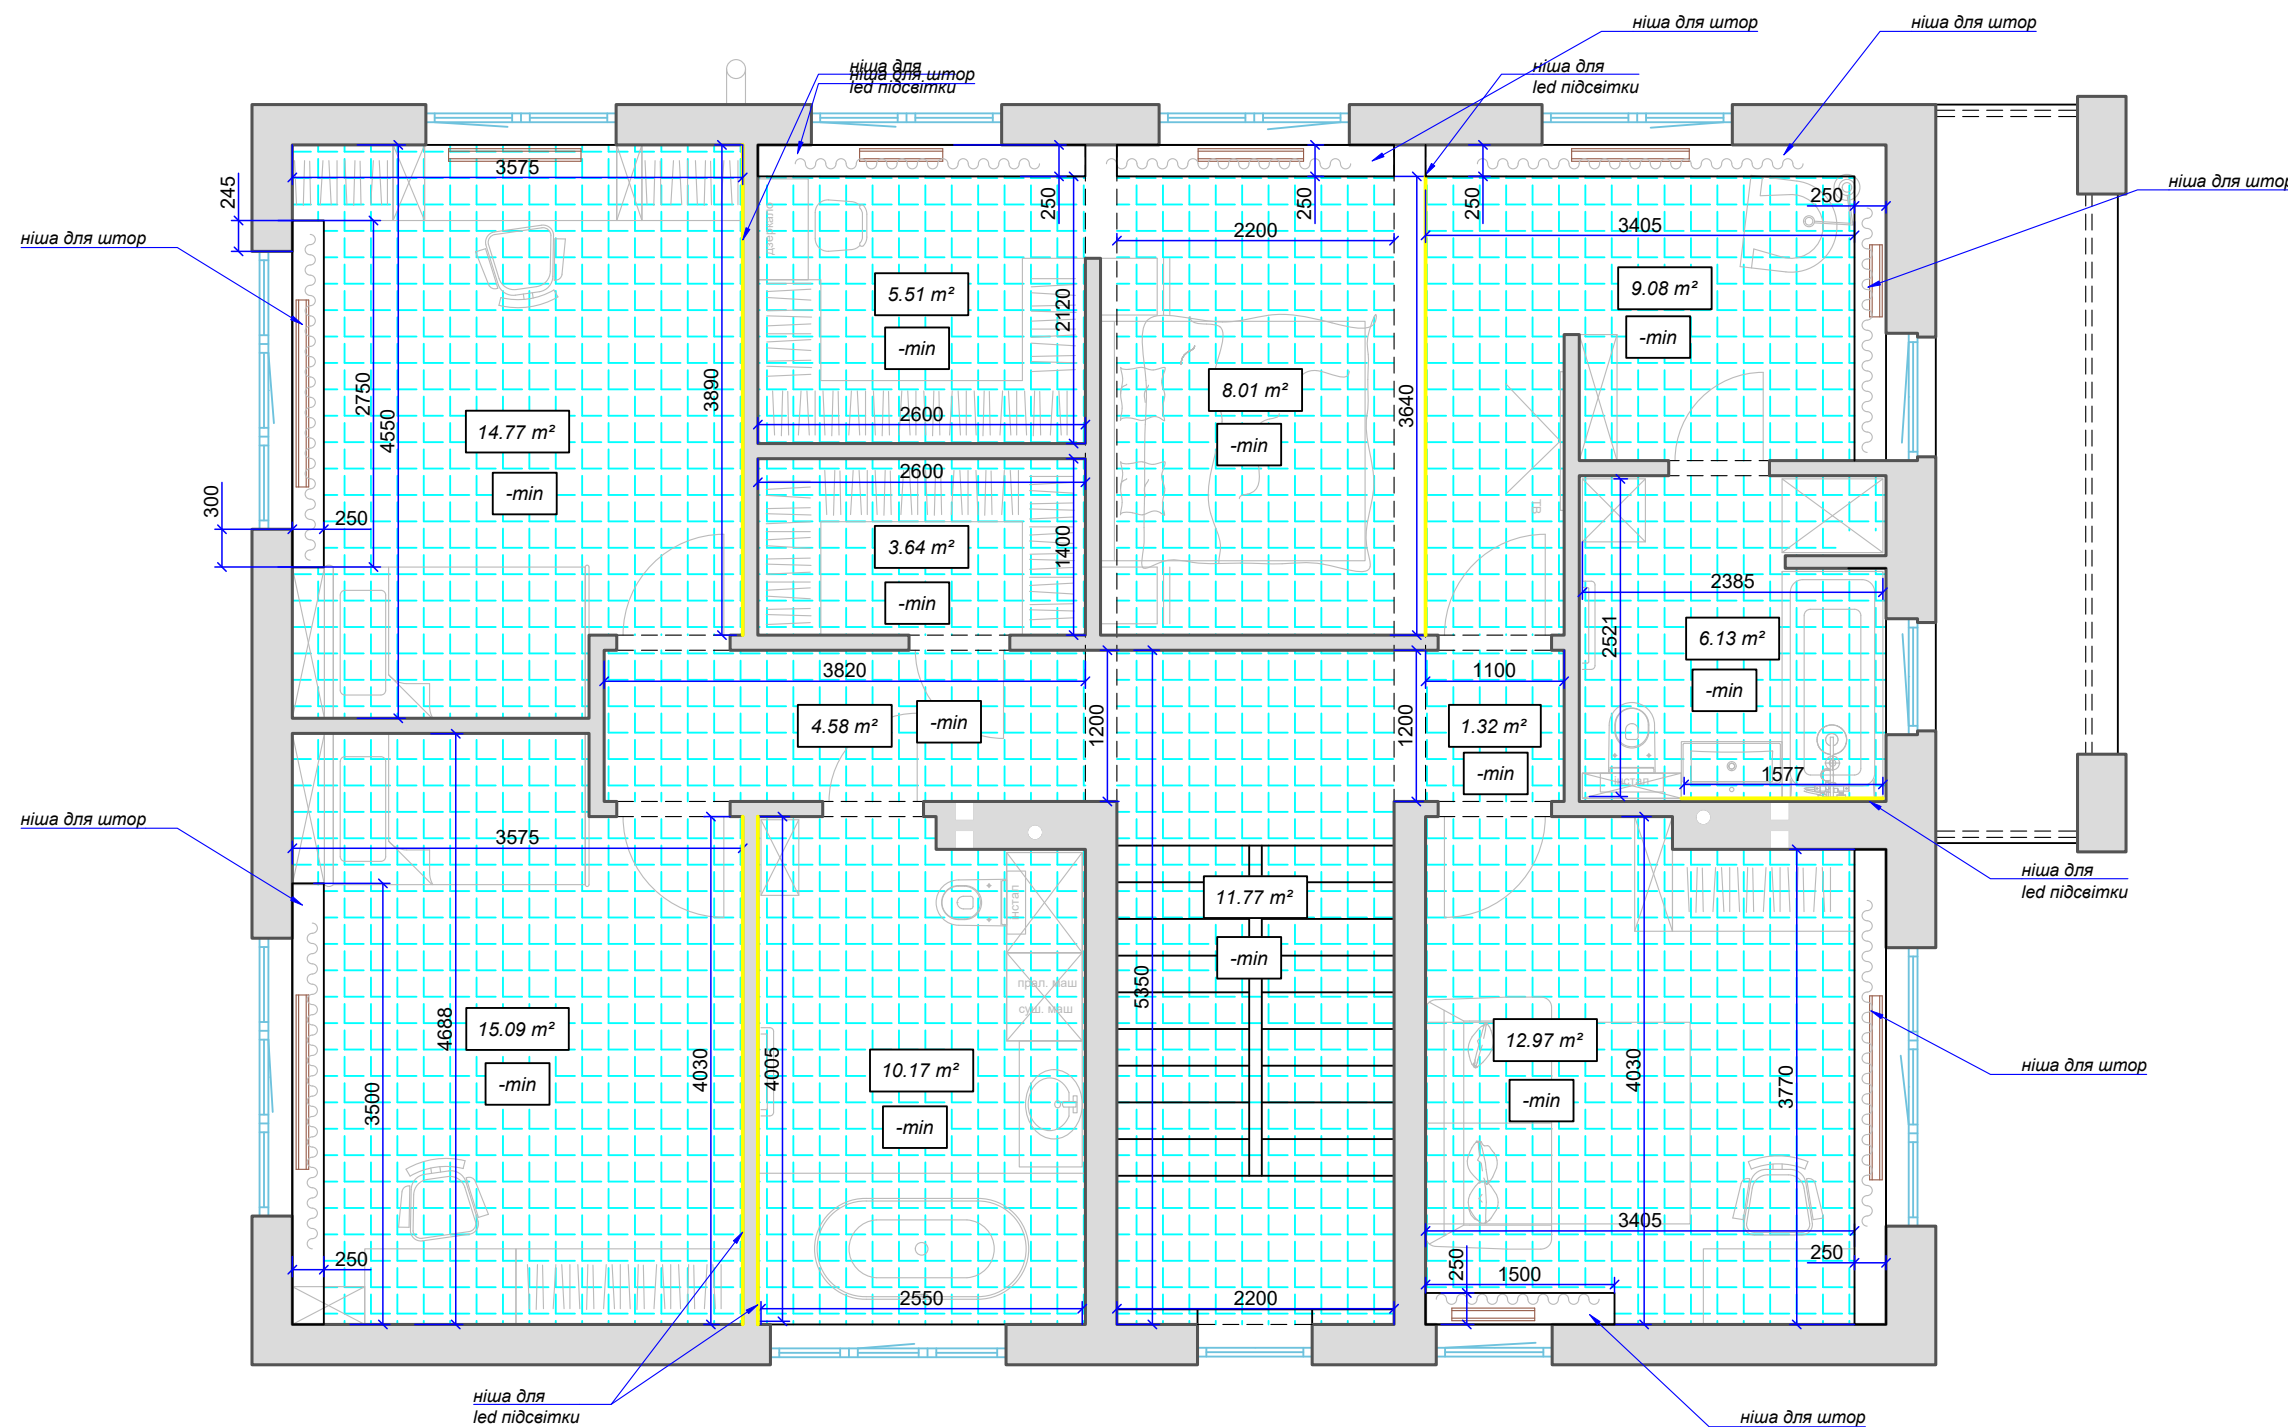


Умовні позначення

- натяжна стеля
- мінімальний відступ від рівня існуючої стелі


Примітки

Відступ стелі з вбудованими точковими світильниками узгодити з глибиною їх вбудовування


1 поверх

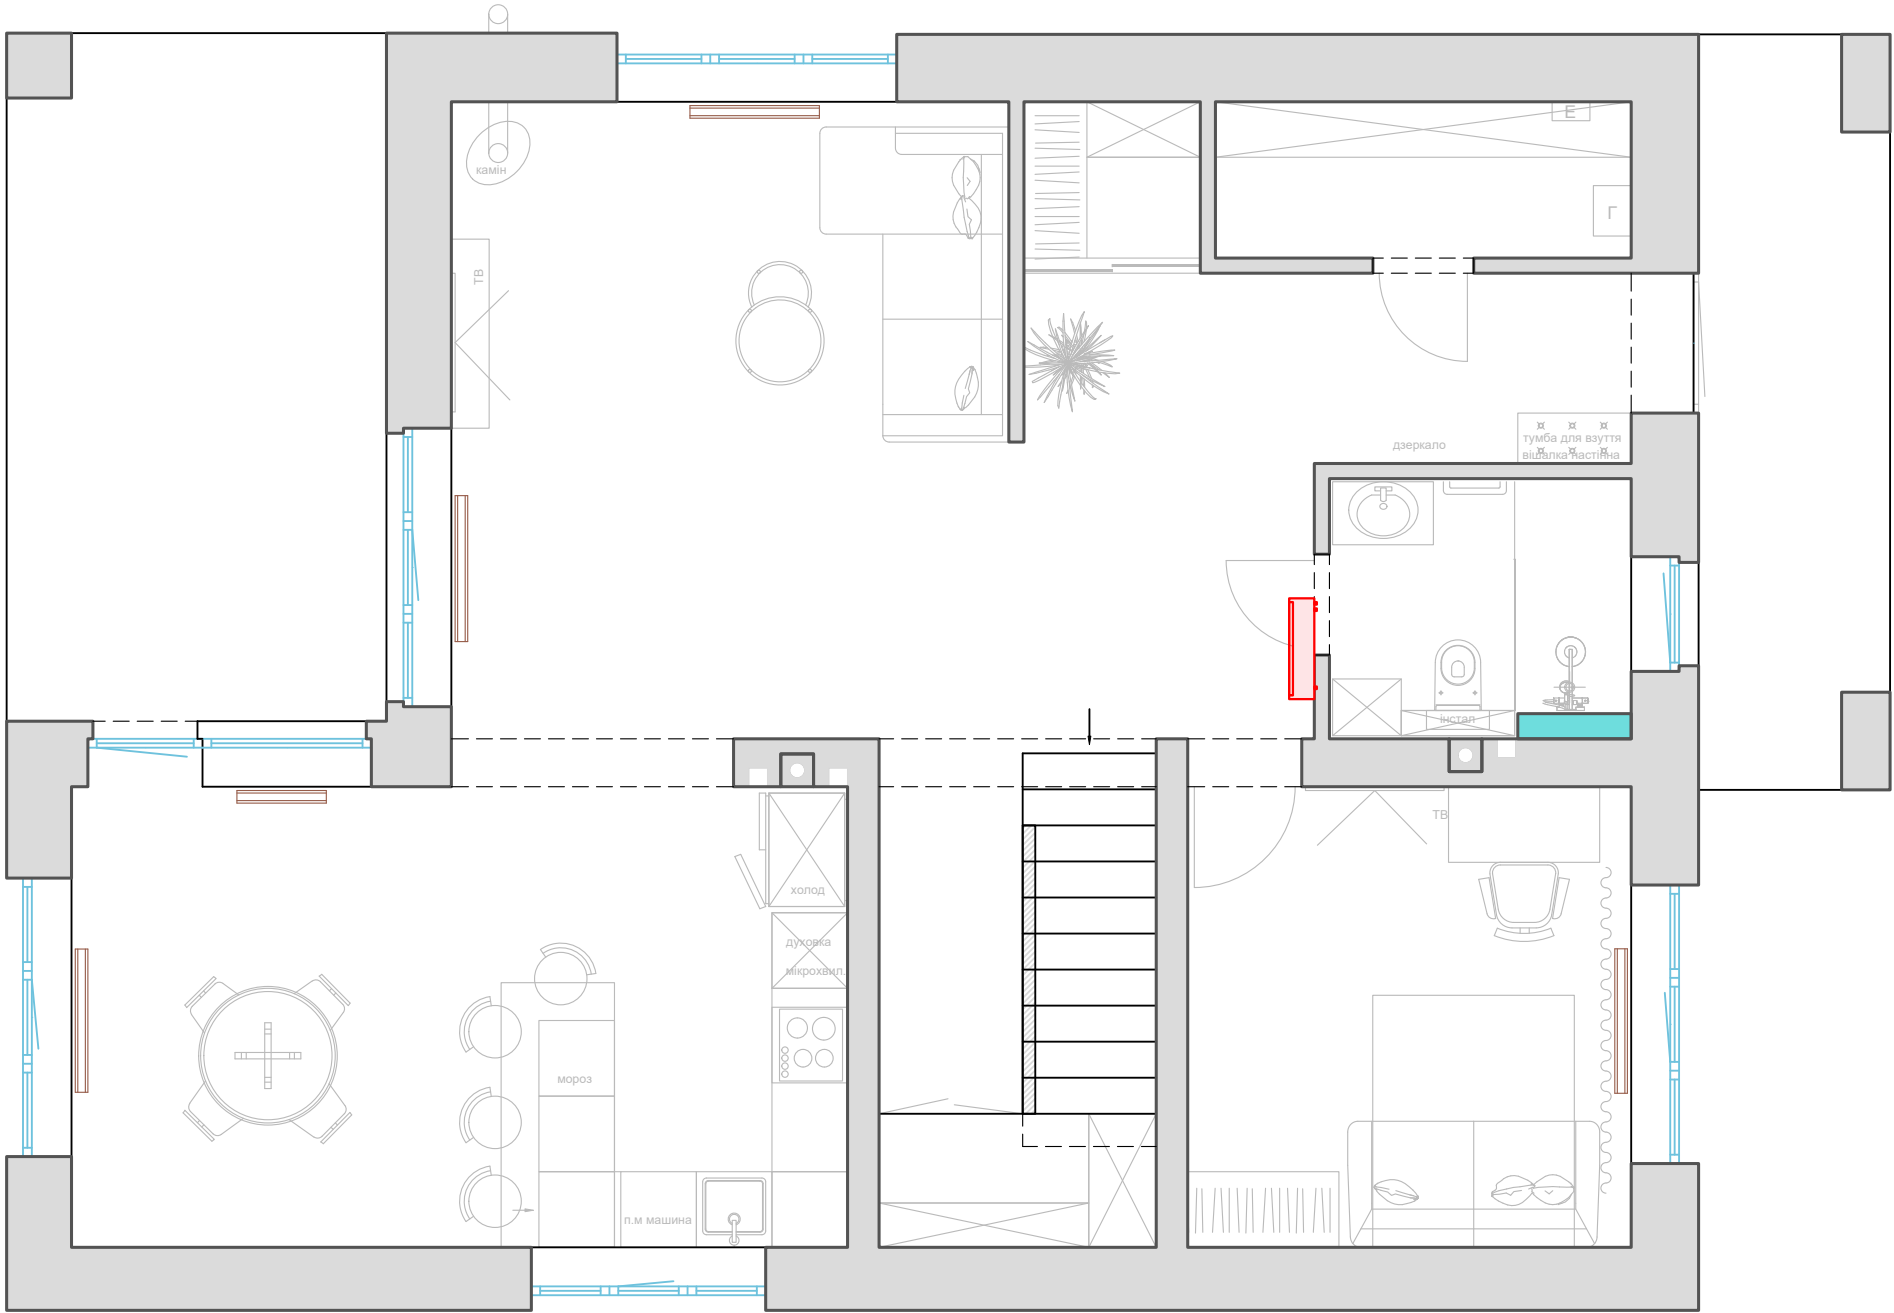


Умовні позначення

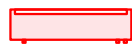 - внутрішній блок кондиціонера

2 поверх

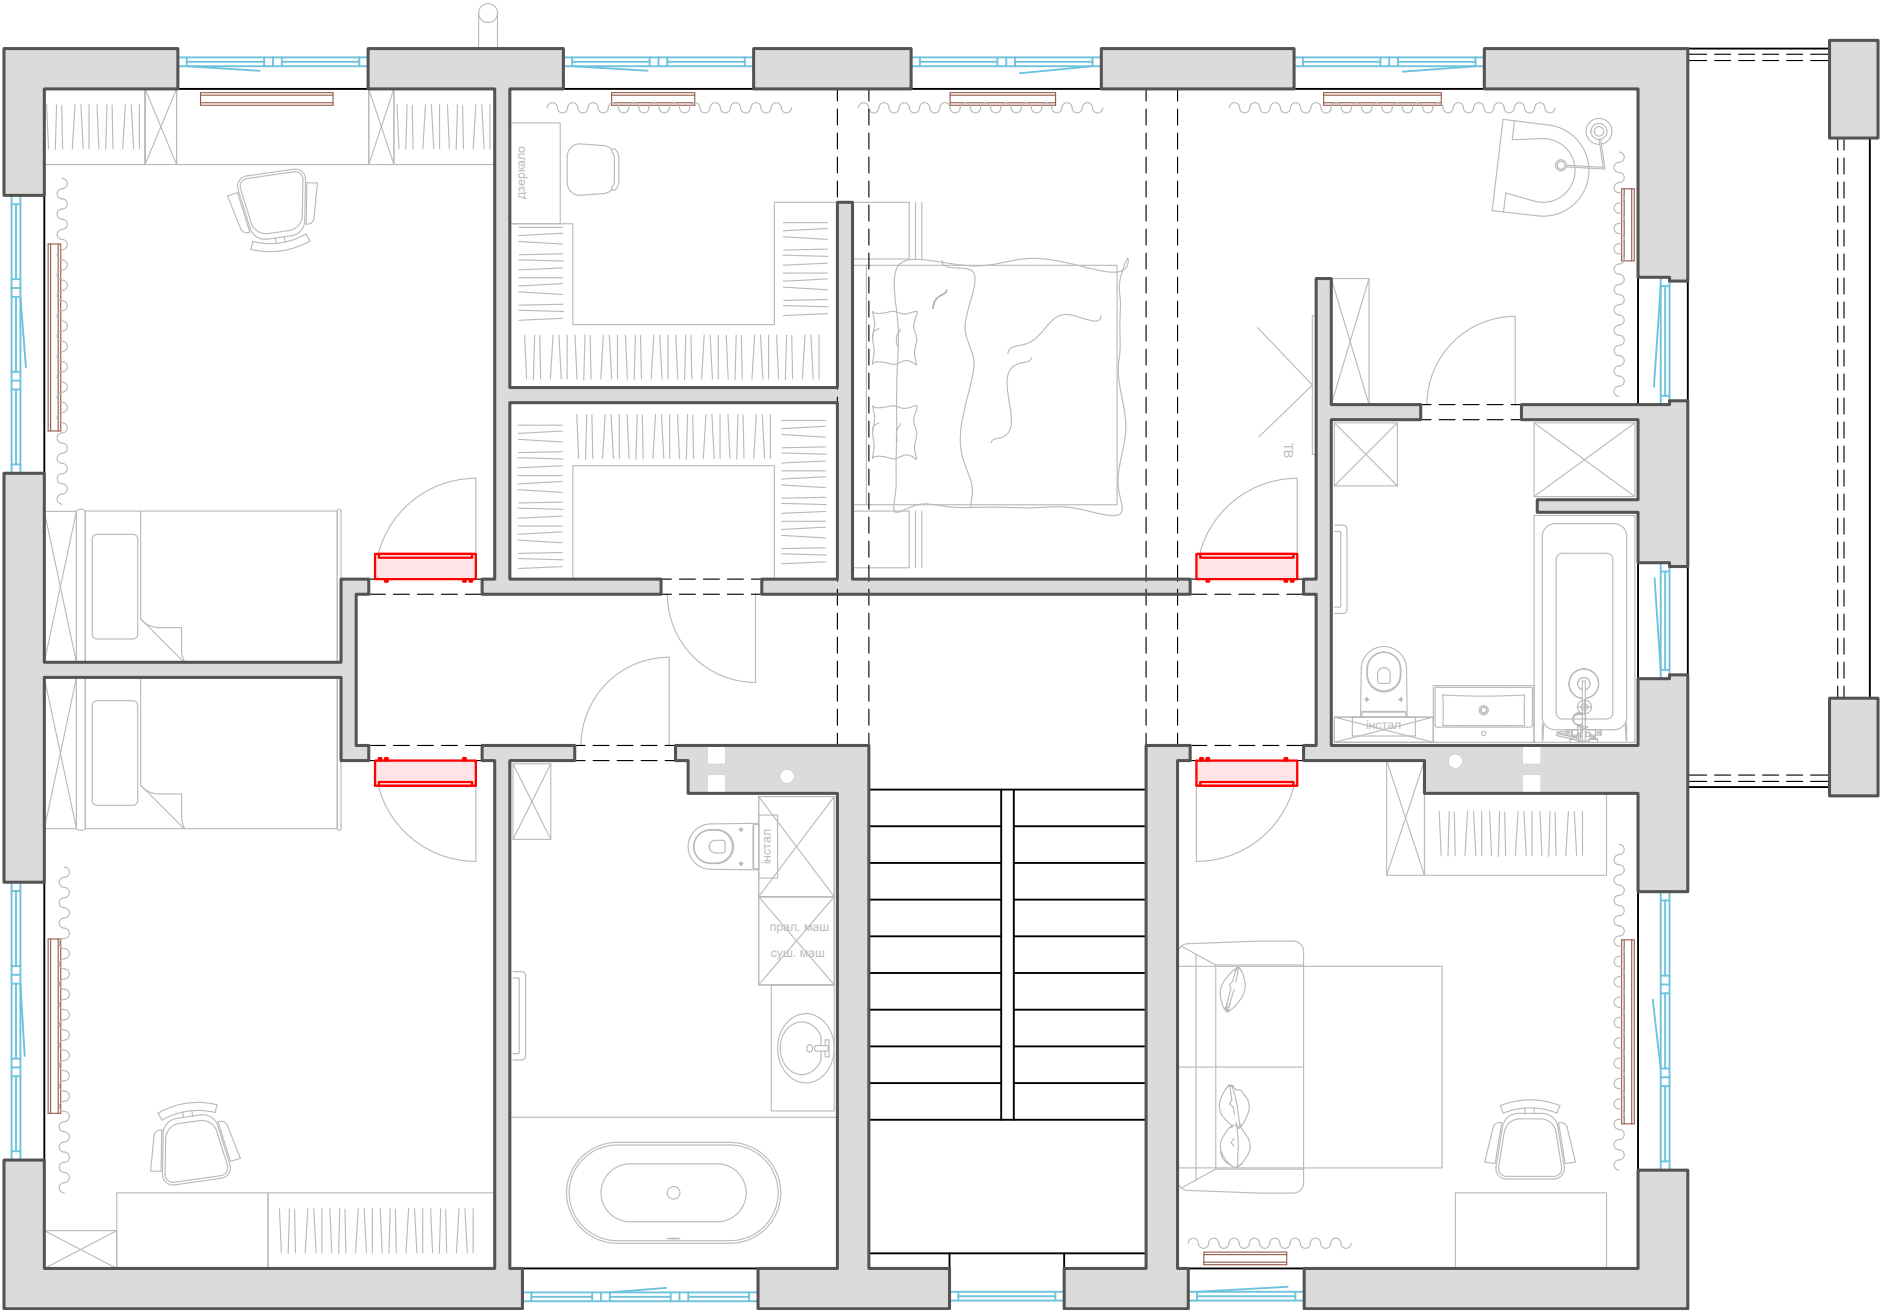

Умовні позначення

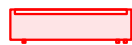 - внутрішній блок кондиціонера

лист

13


План розміщення
кондиціонерів




+38 (098) 211 76 90
clearline.com.ua

ex_5947

1 поверх

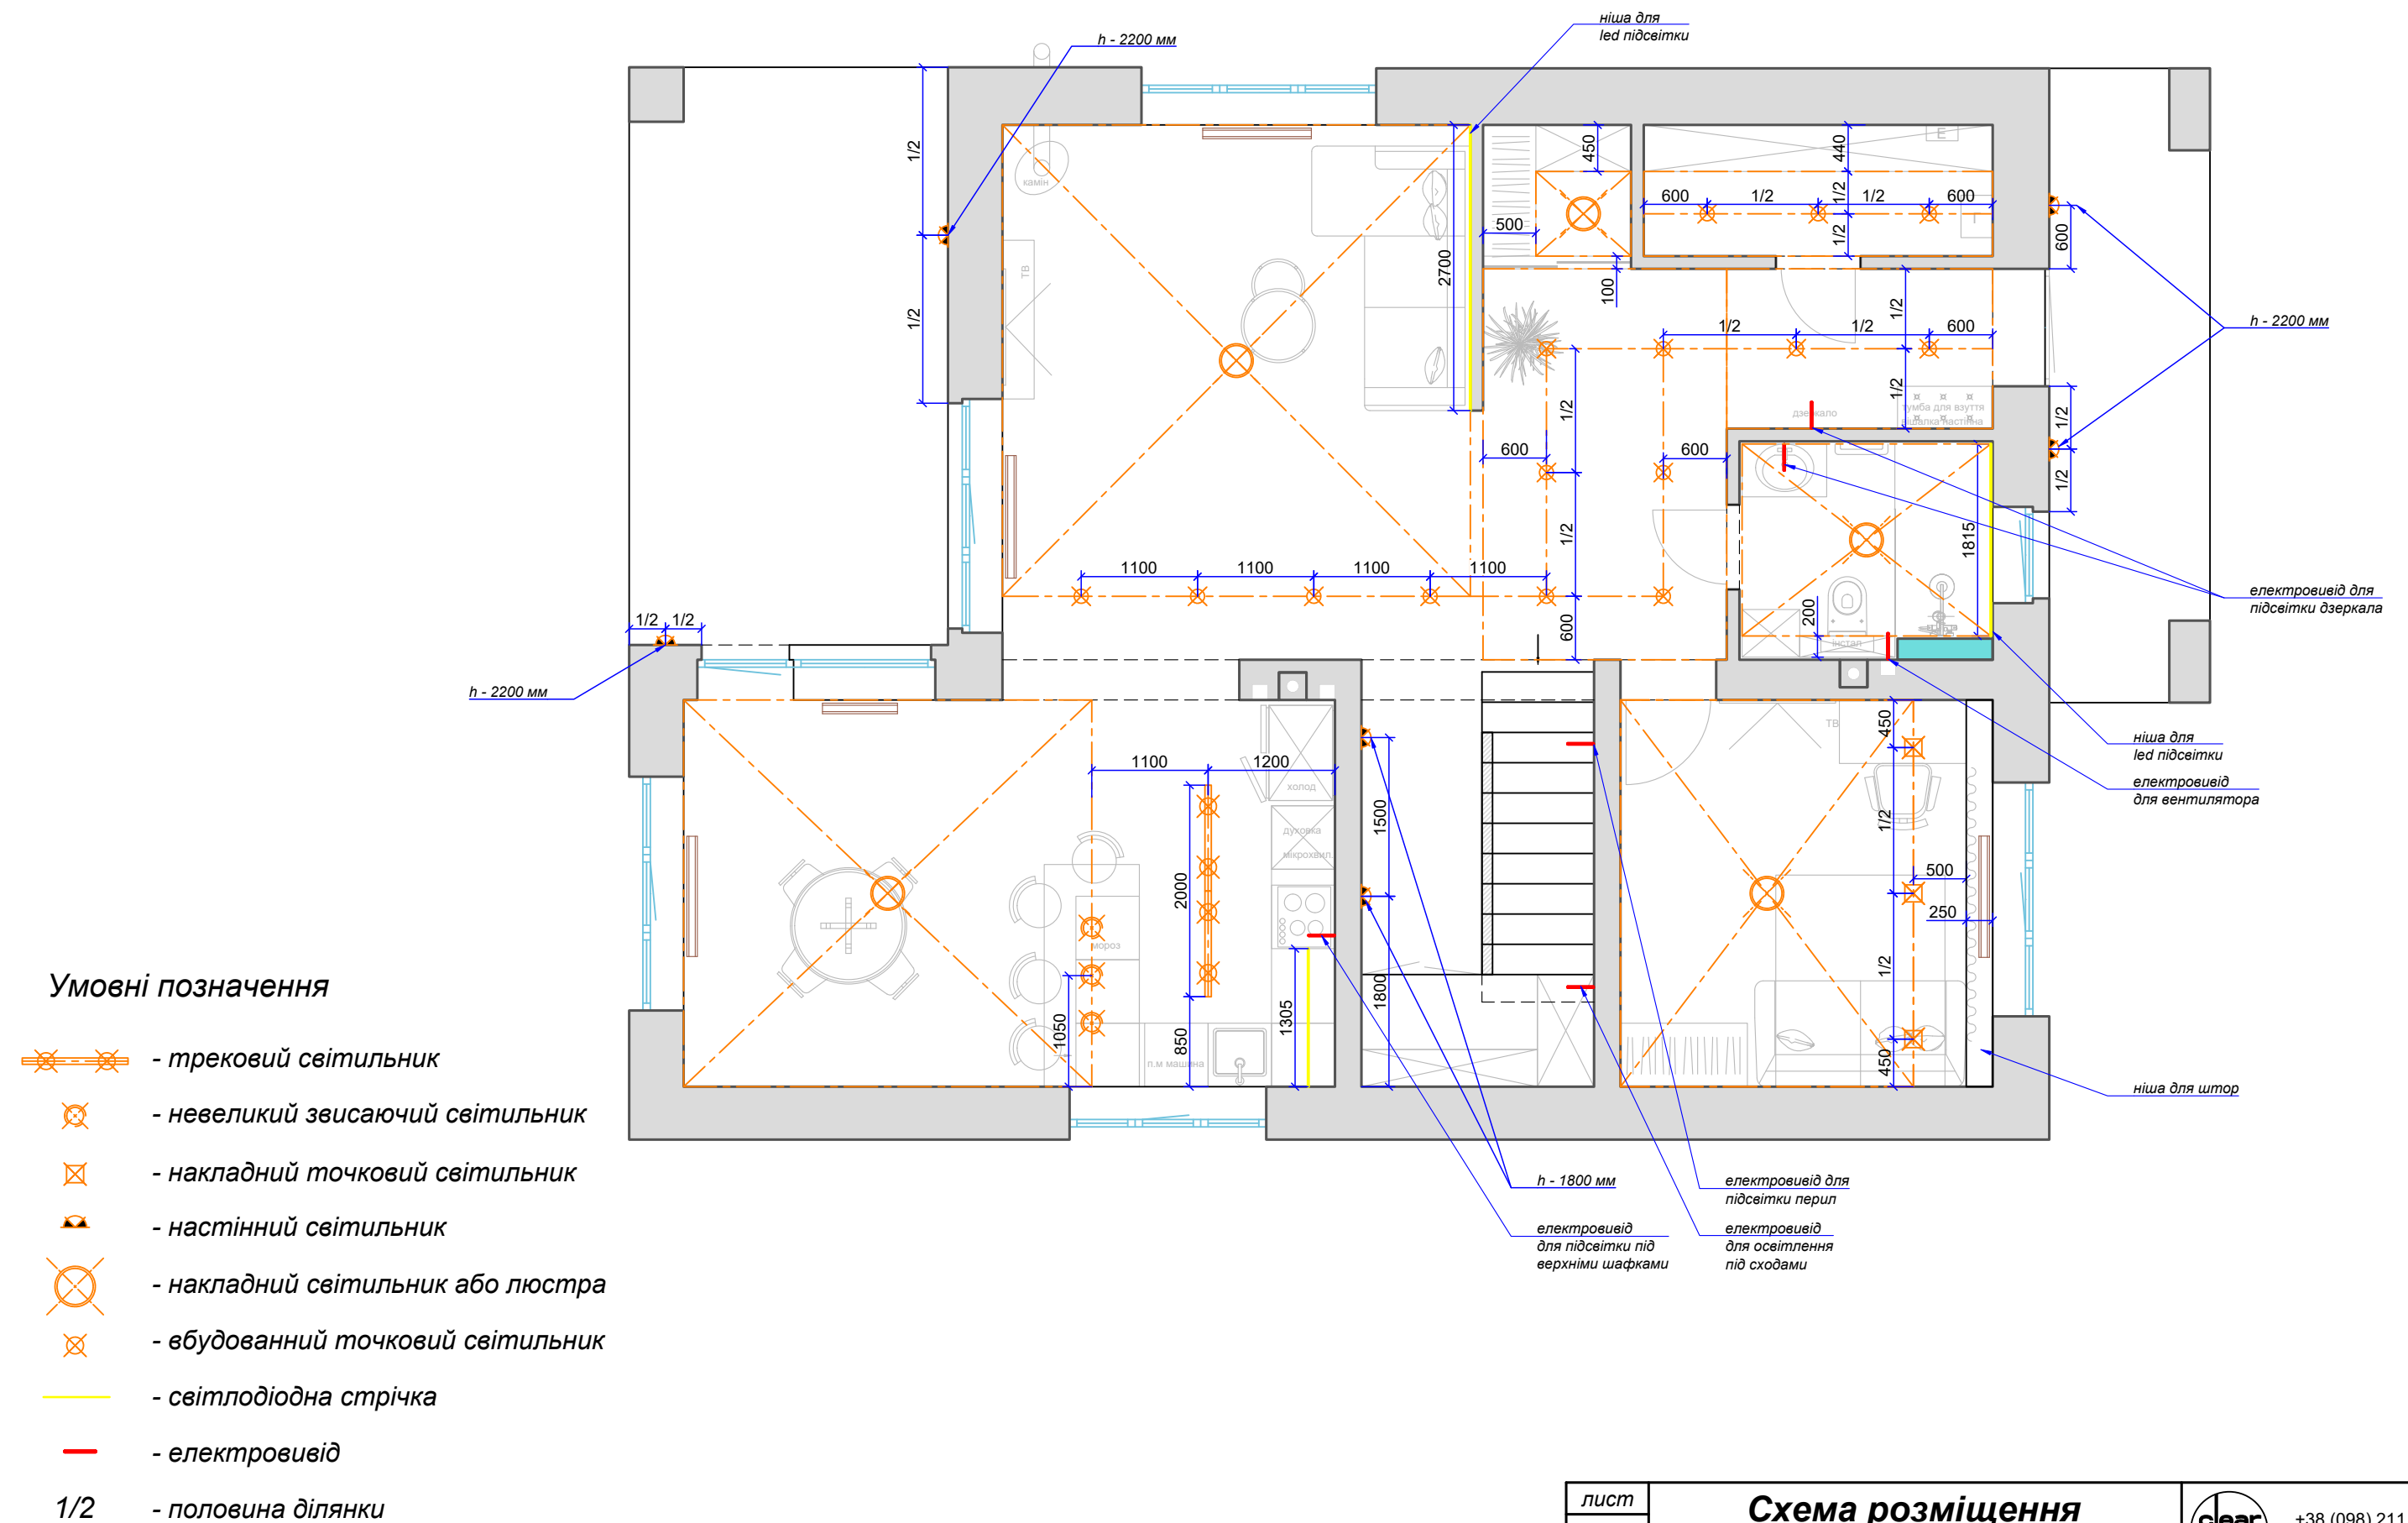


2 поверх

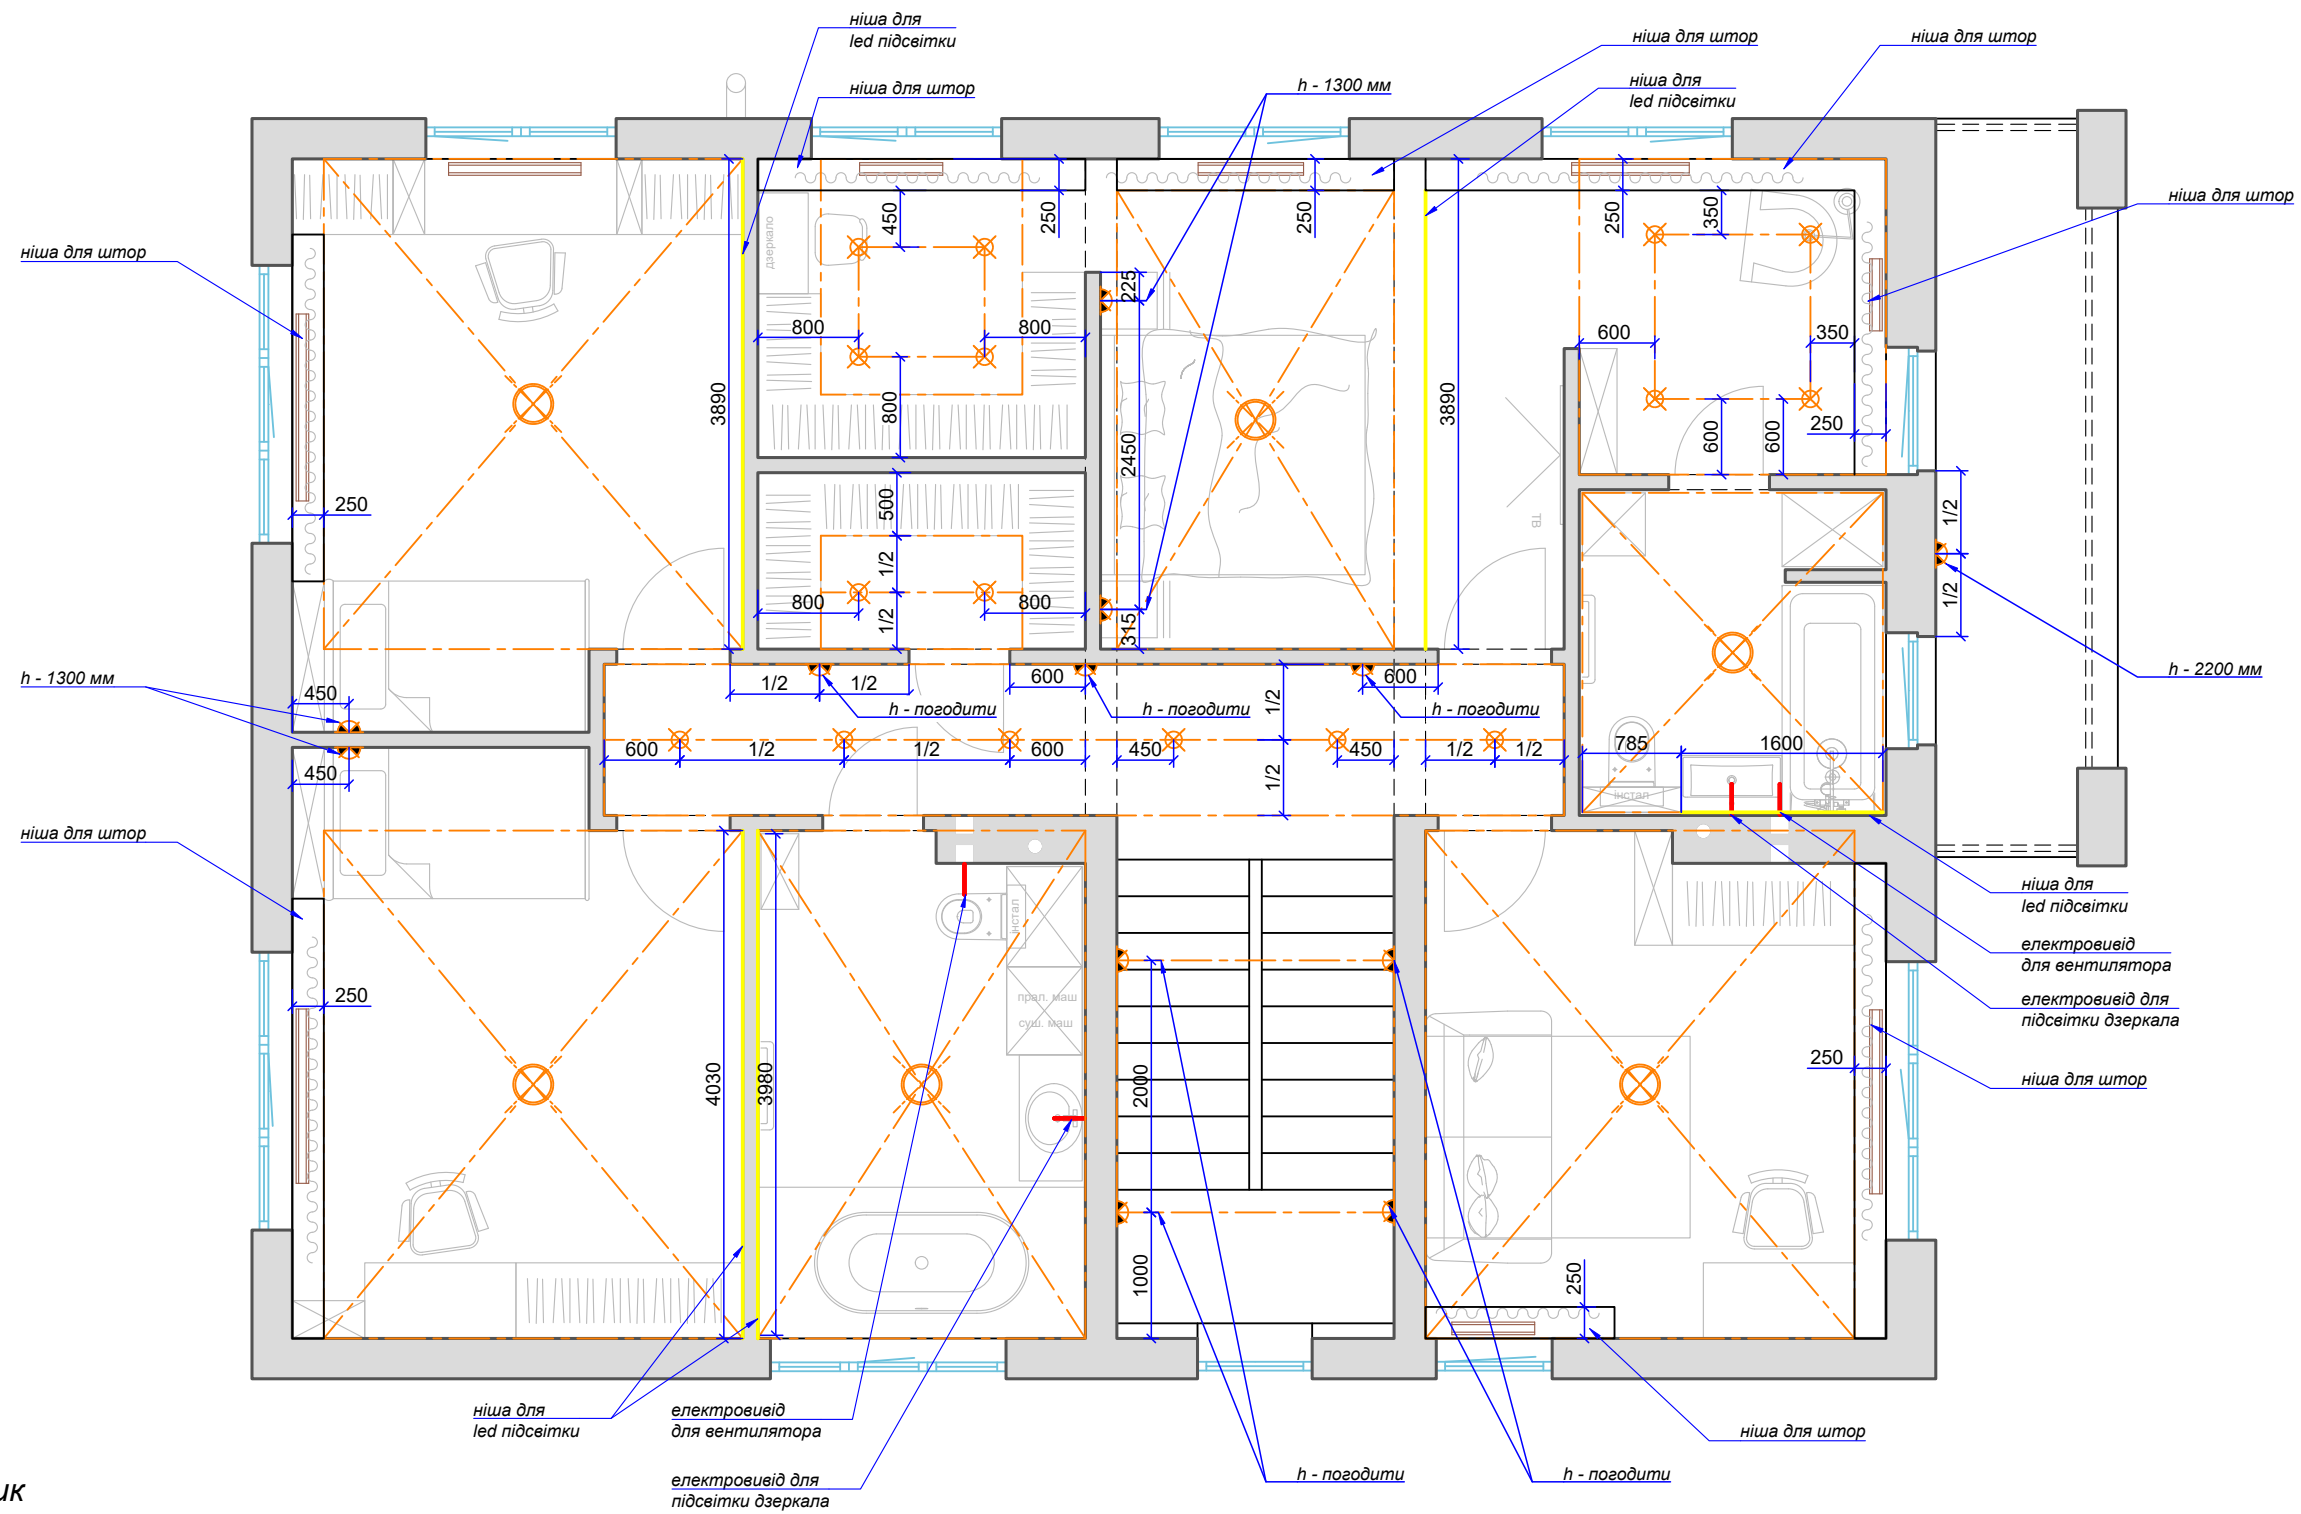

Умовні позначення

-  - настінний світильник
-  - накладний світильник або люстра
-  - вбудований точковий світильник
-  - світлодіодна стрічка
-  - електровивід
-  - половина ділянки

1 поверх

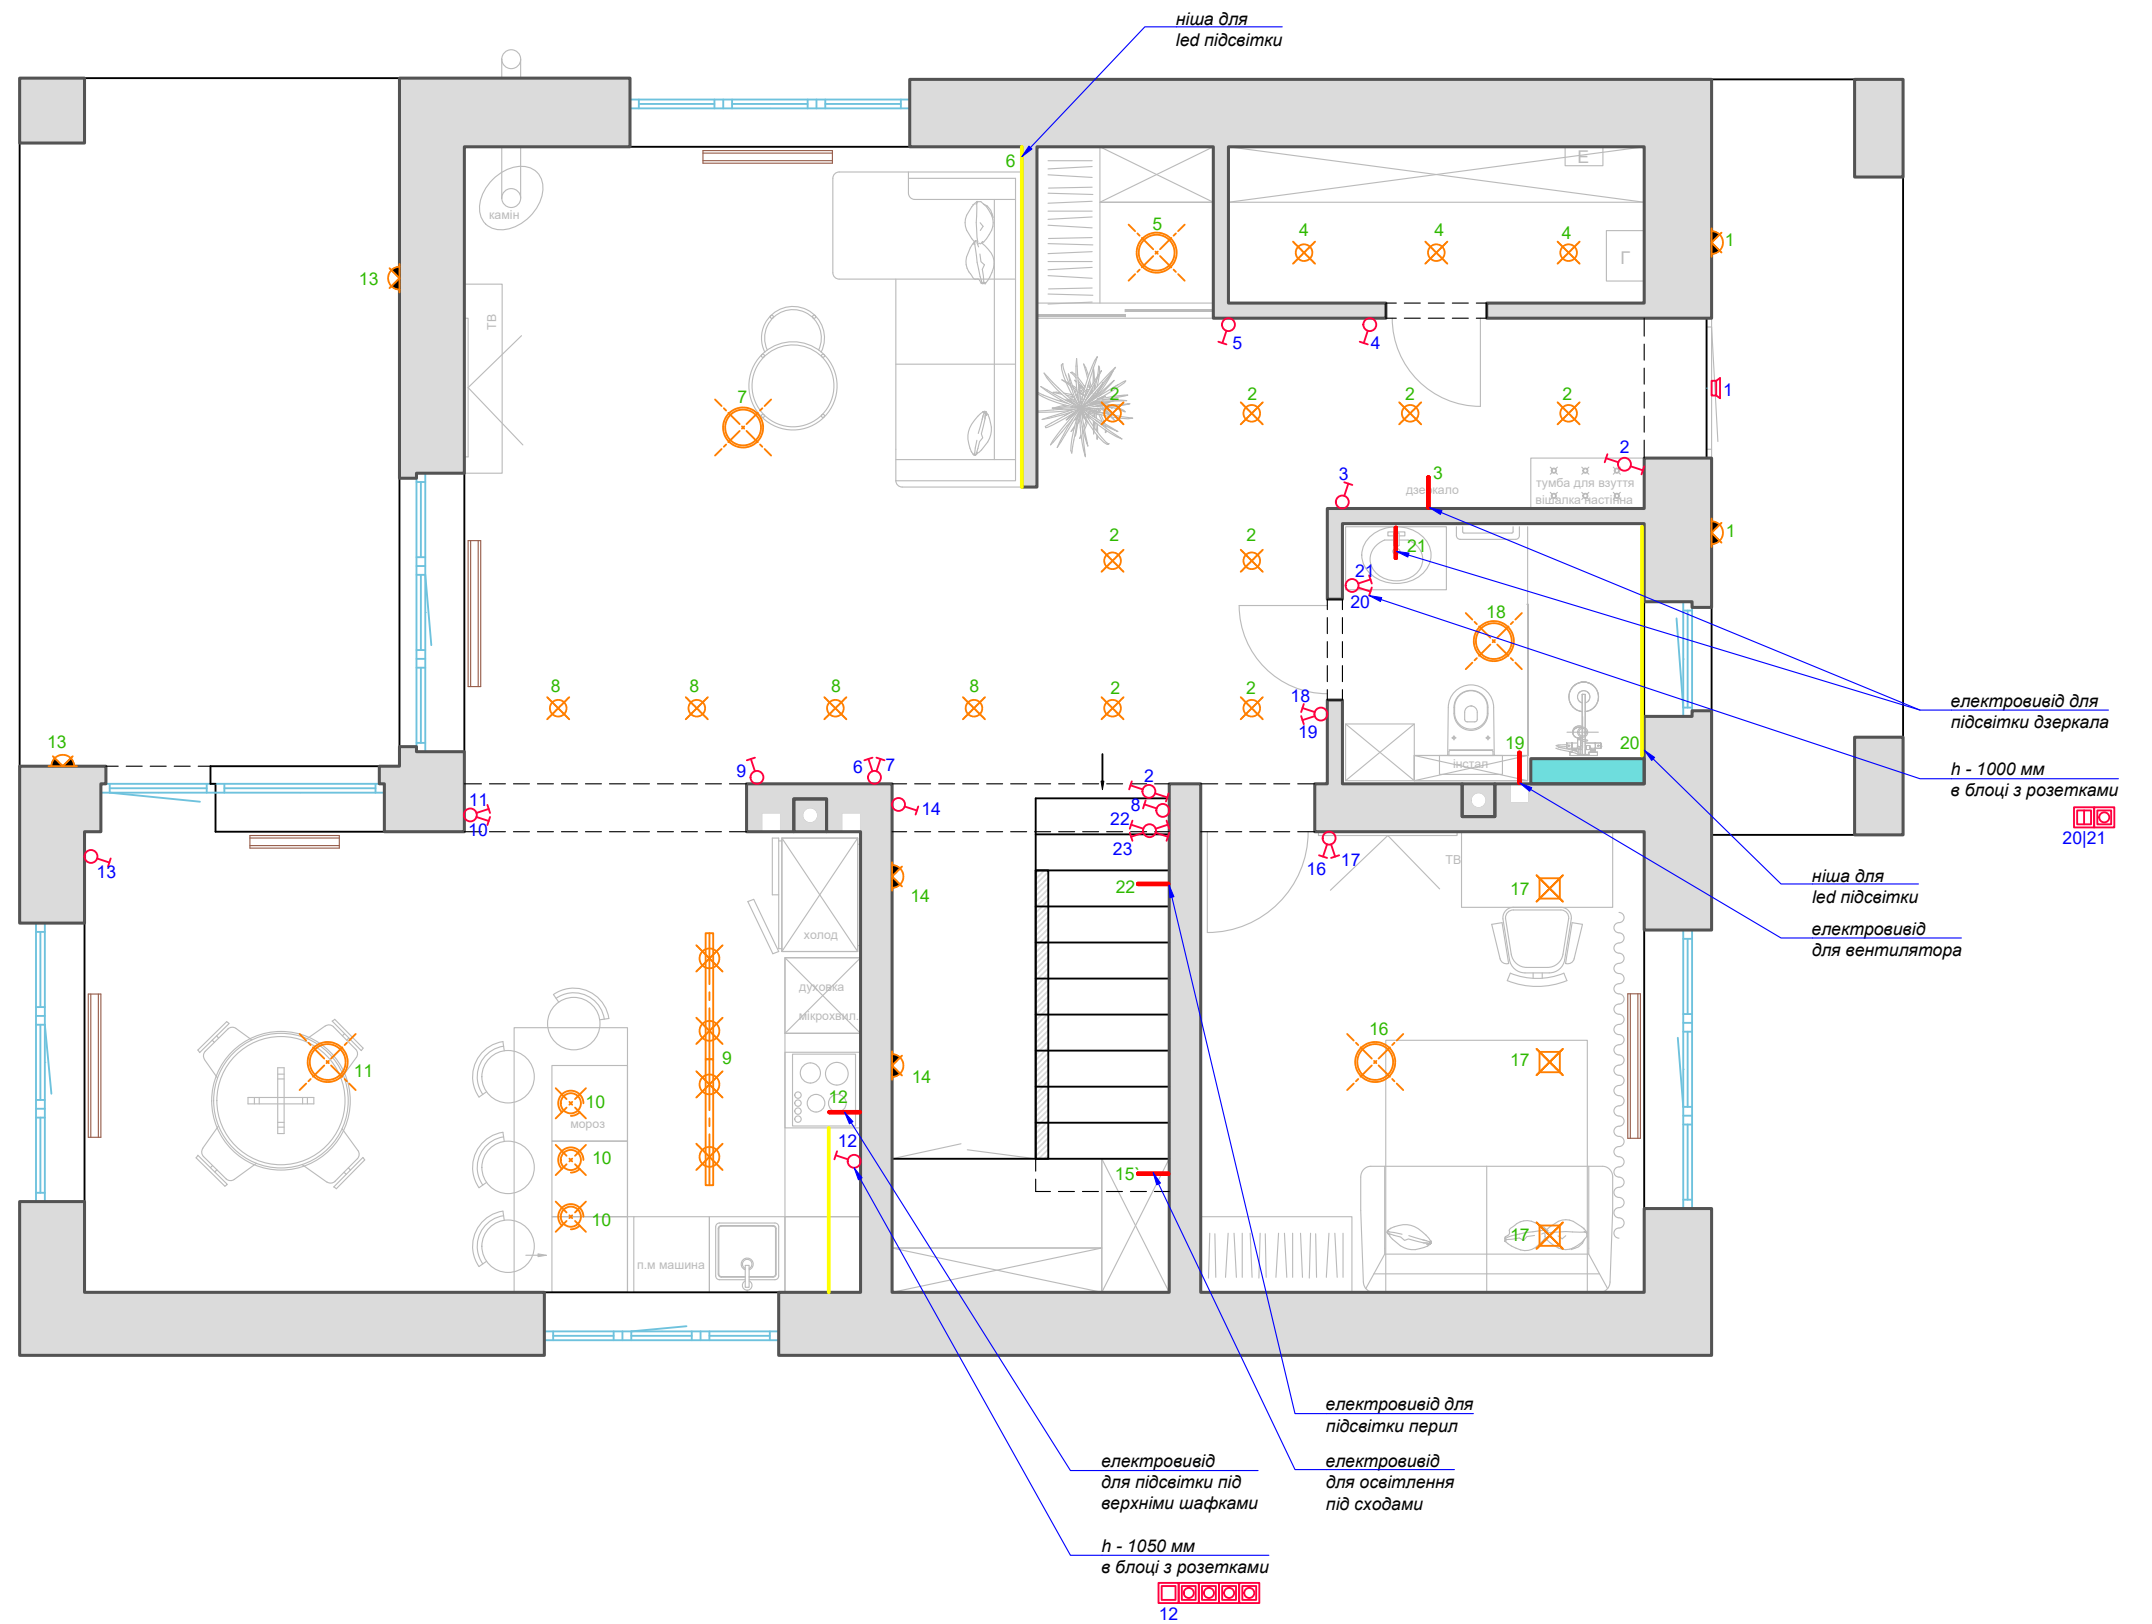


Умовні позначення

-  - *вимикач одинарний*
-  - *вимикач подвійний*
-  - *вимикач одинарний прохідний*
-  - *вимикач подвійний прохідний*
-  - *нумерація вимикачів*
-  - *нумерація точок освітлення*
-  - *вимикач на пристрої*

Примітки

- *h до центра вимикачів 900 мм від рівня чистової підлоги, 150 мм від краю прорізу або кута і 200 мм від краю дверного прорізу, якщо не вказано інше*
- *h вимикачів над кухнею і в зоні шафок узгодити з виробником меблів*

2 поверх

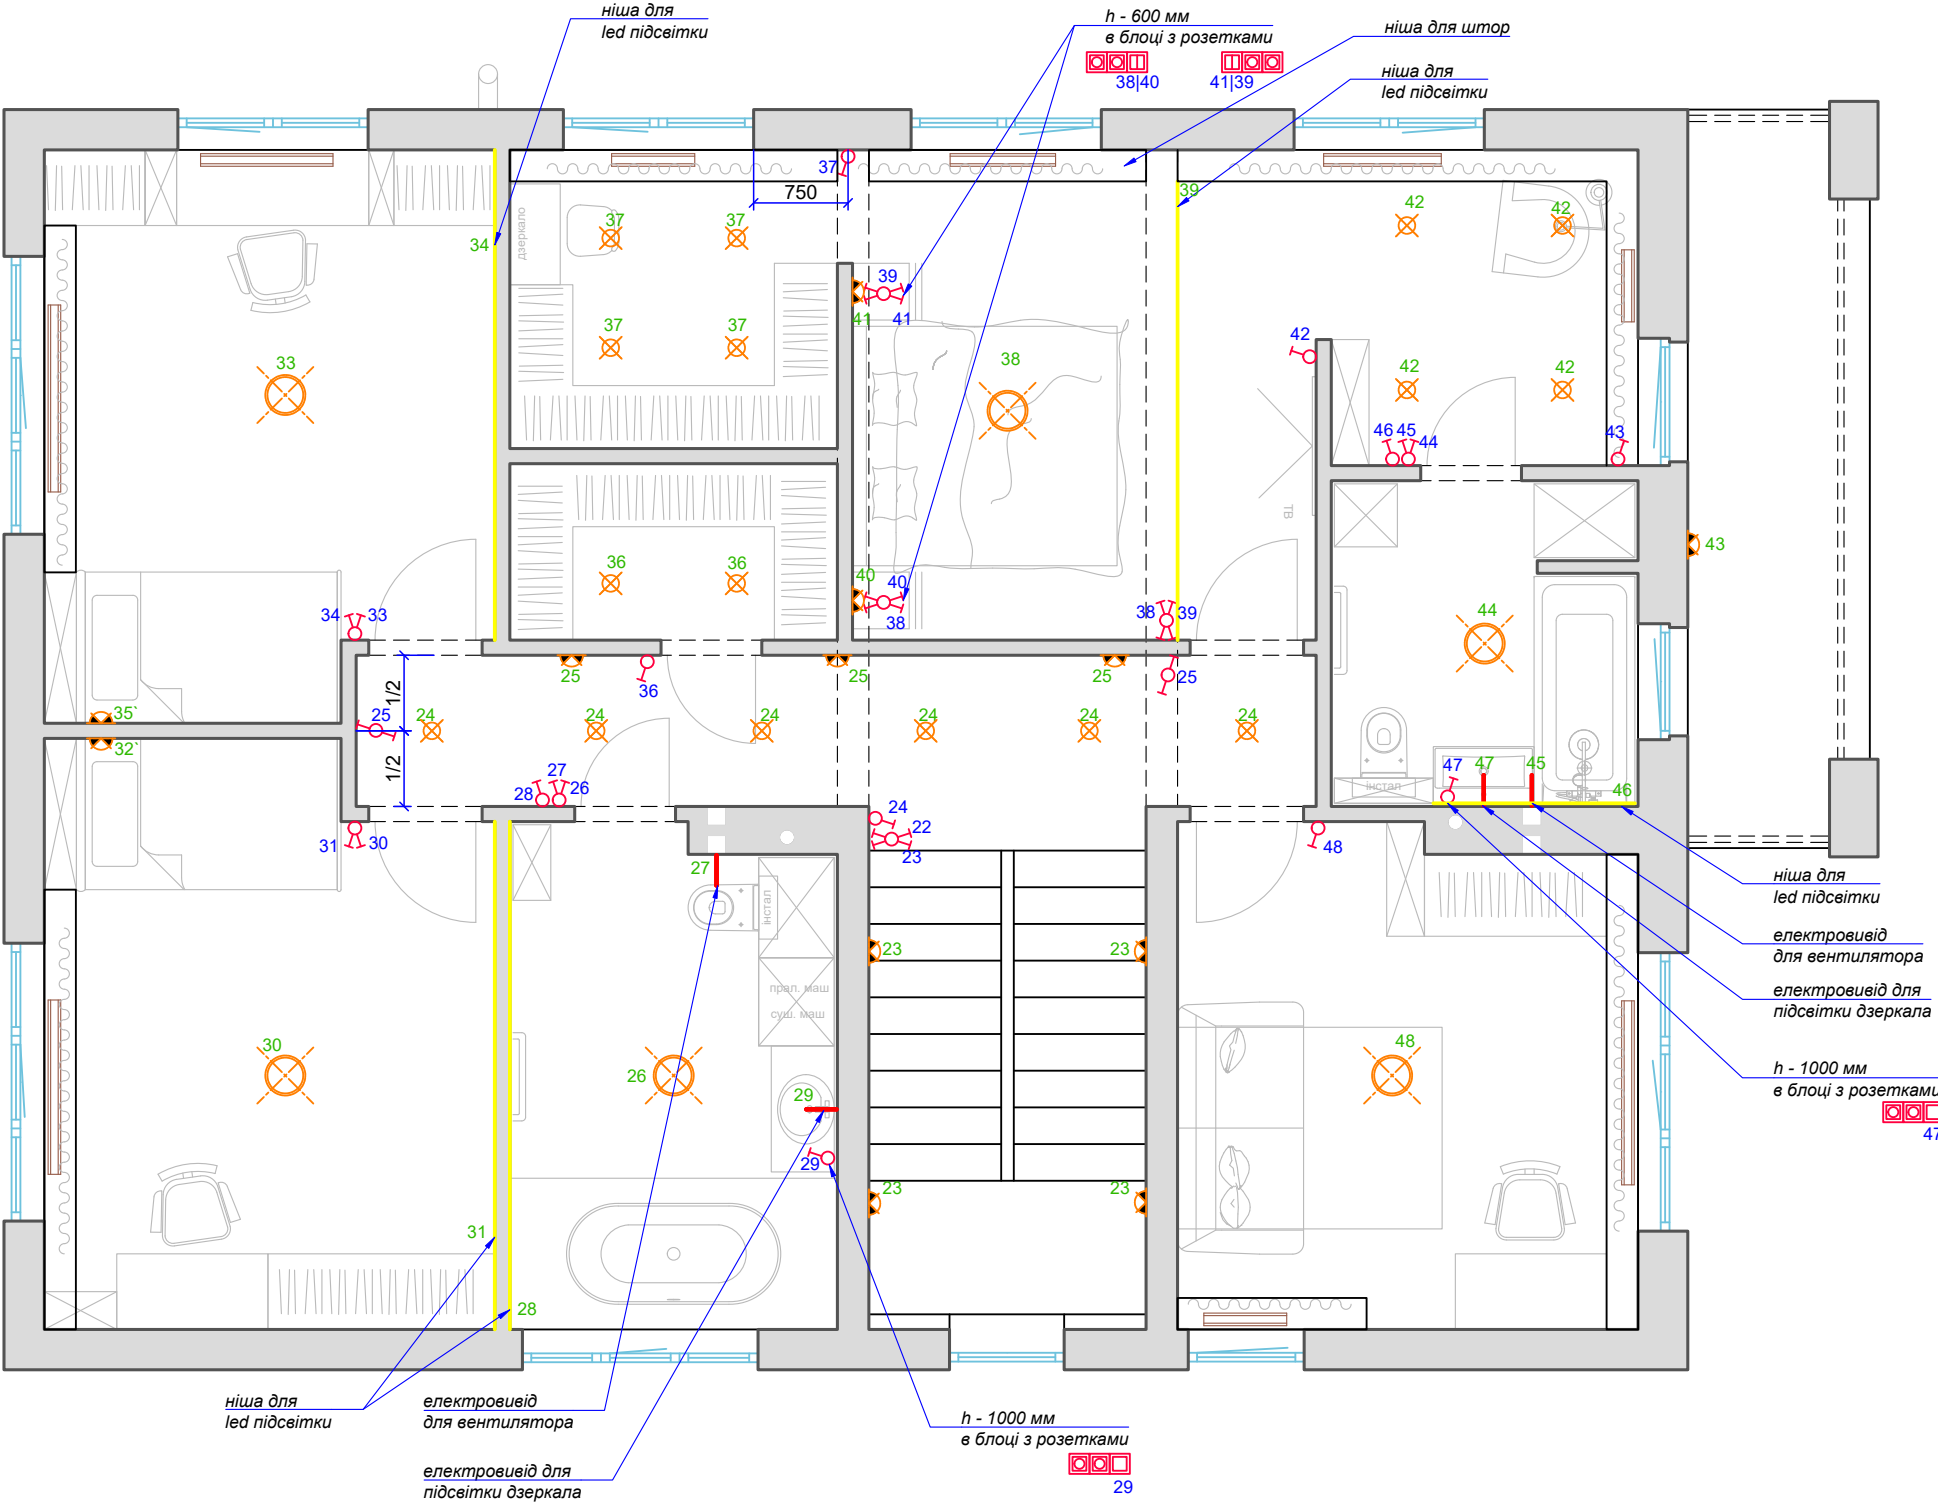

Умовні позначення

- вимикач одинарний
- вимикач подвійний
- вимикач одинарний прохідний
- вимикач подвійний прохідний
- 1,2 - нумерація вимикачів
- 1,2 - нумерація точок освітлення
- n` - вимикач на пристрої

Примітки

- h до центра вимикачів 900 мм від рівня чистової підлоги, 150 мм від краю прорізу або кута і 200 мм від краю дверного прорізу, якщо не вказано інше
- h вимикачів над кухнею і в зоні шафок узгодити з виробником меблів


1 поверх

Умовні позначення


-  - розетки електричні
-  - розетки вологозахищені
-  - інтернет розетки
-  - електровивід

Примітки

- h до центру розеток 300 мм від рівня чистової підлоги, 150 мм від краю прорізу або кута і 200 мм від краю дверного прорізу, якщо не вказано інше
- h розеток під кухонне обладнання і в зоні шафок узгодити з виробником меблів

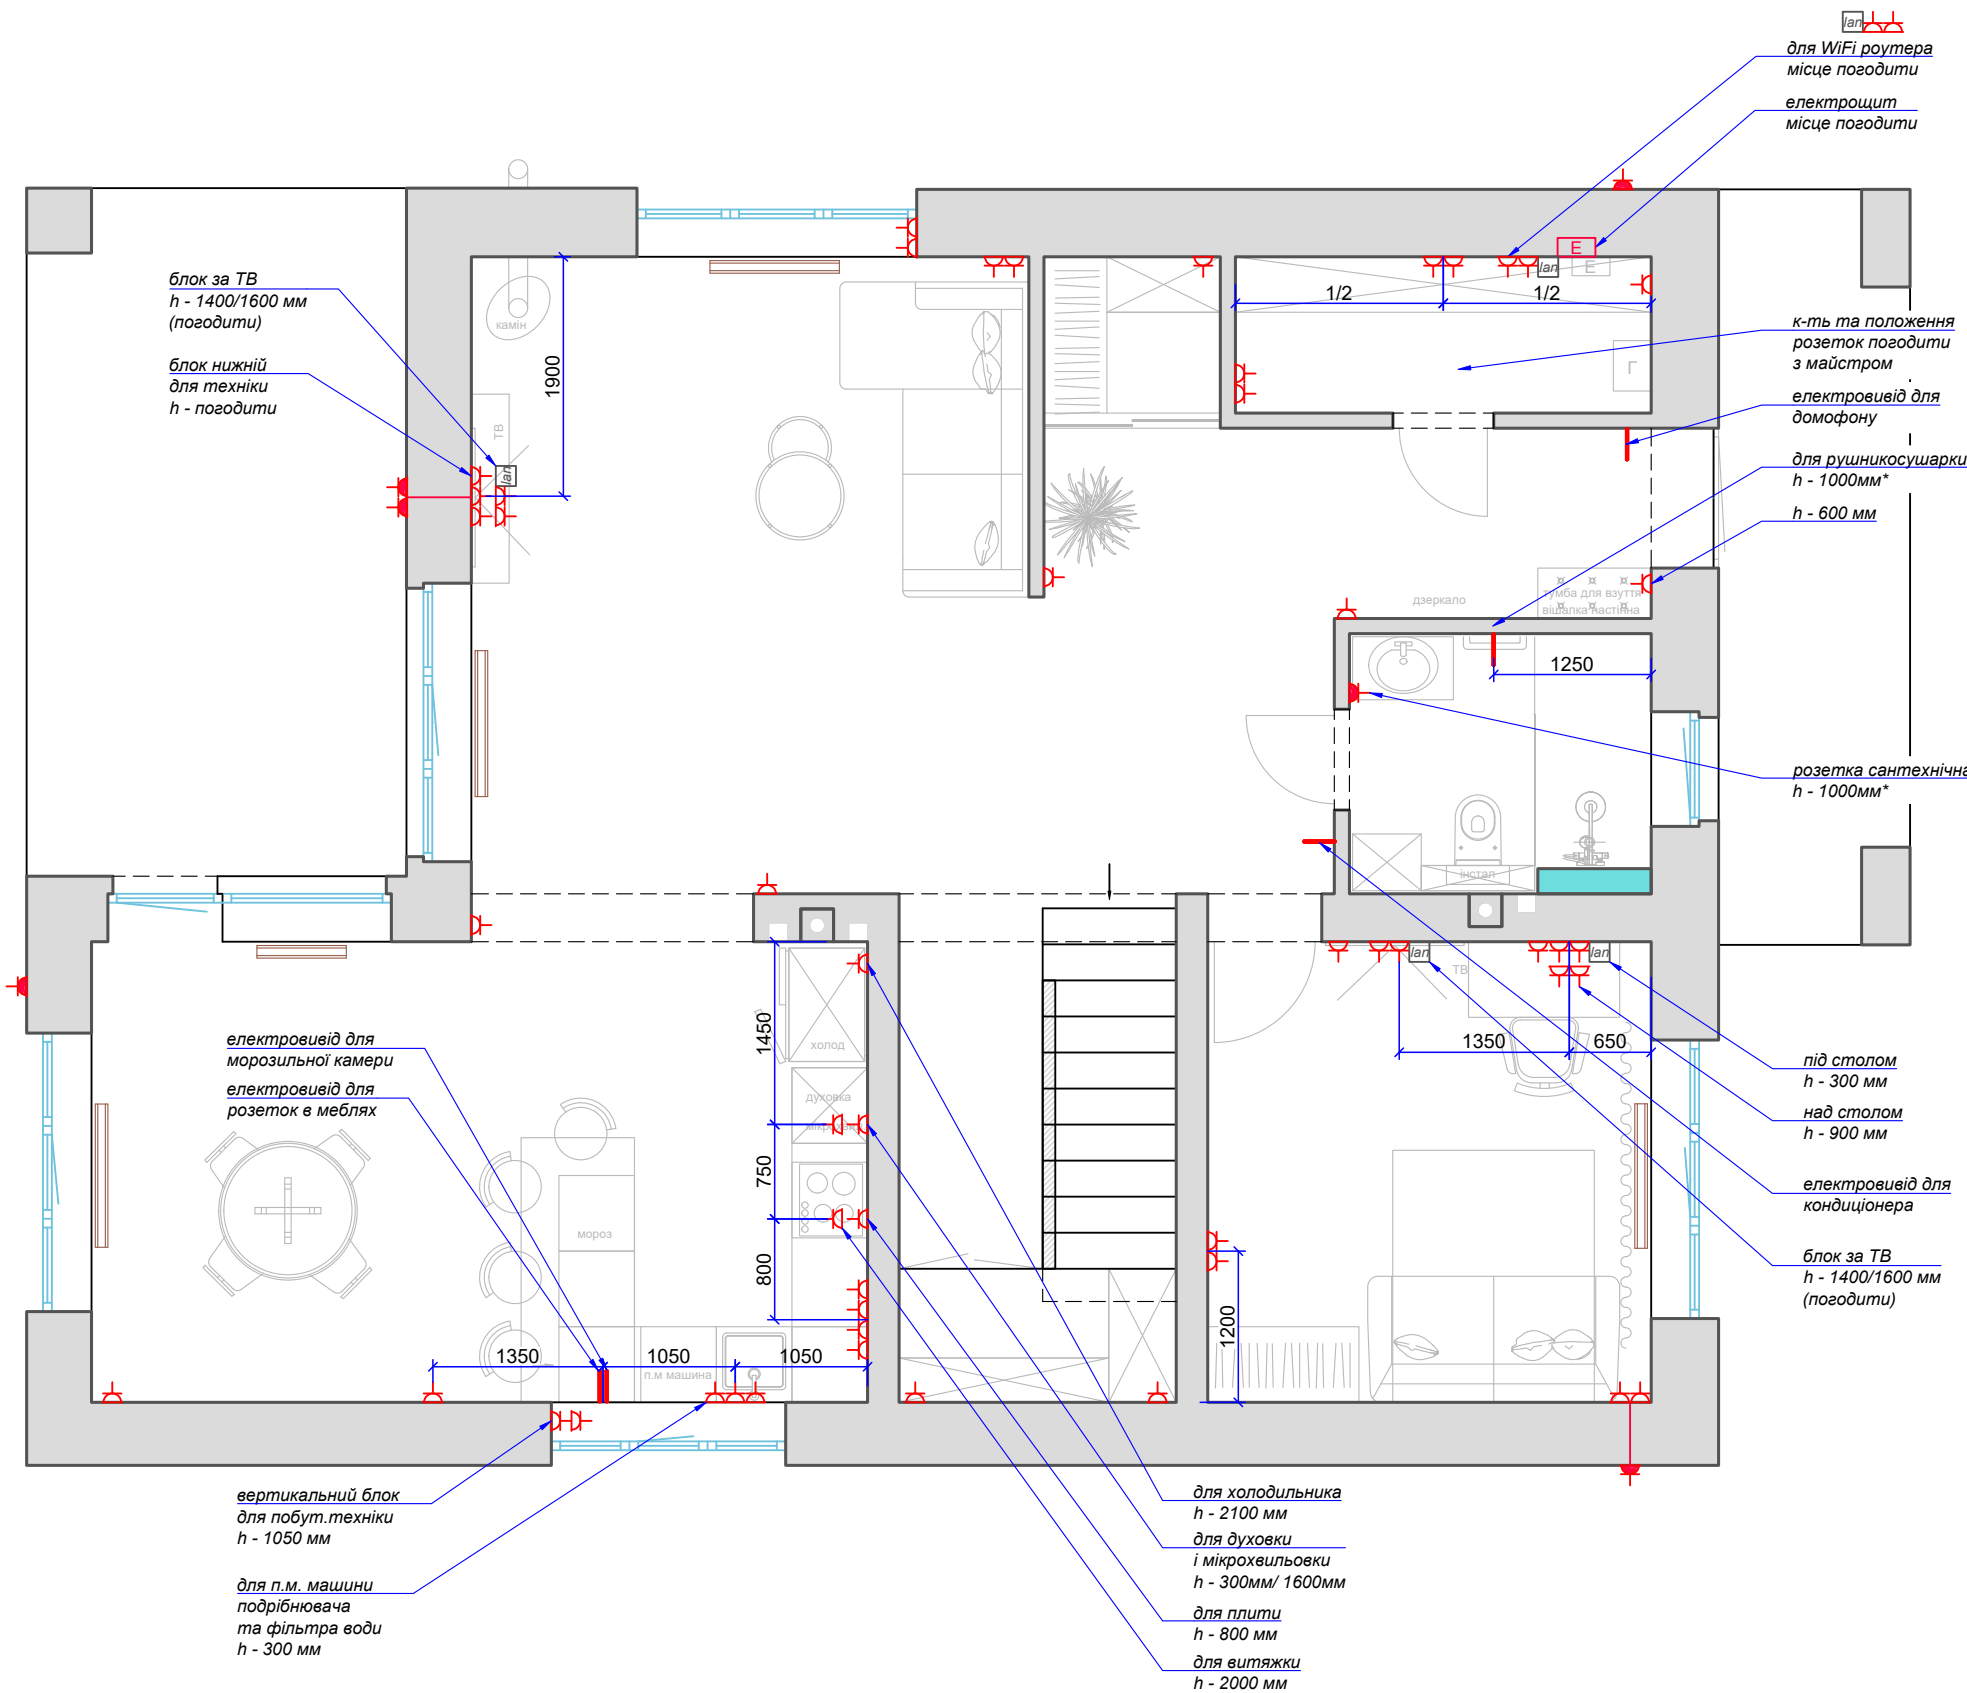

2 поверх

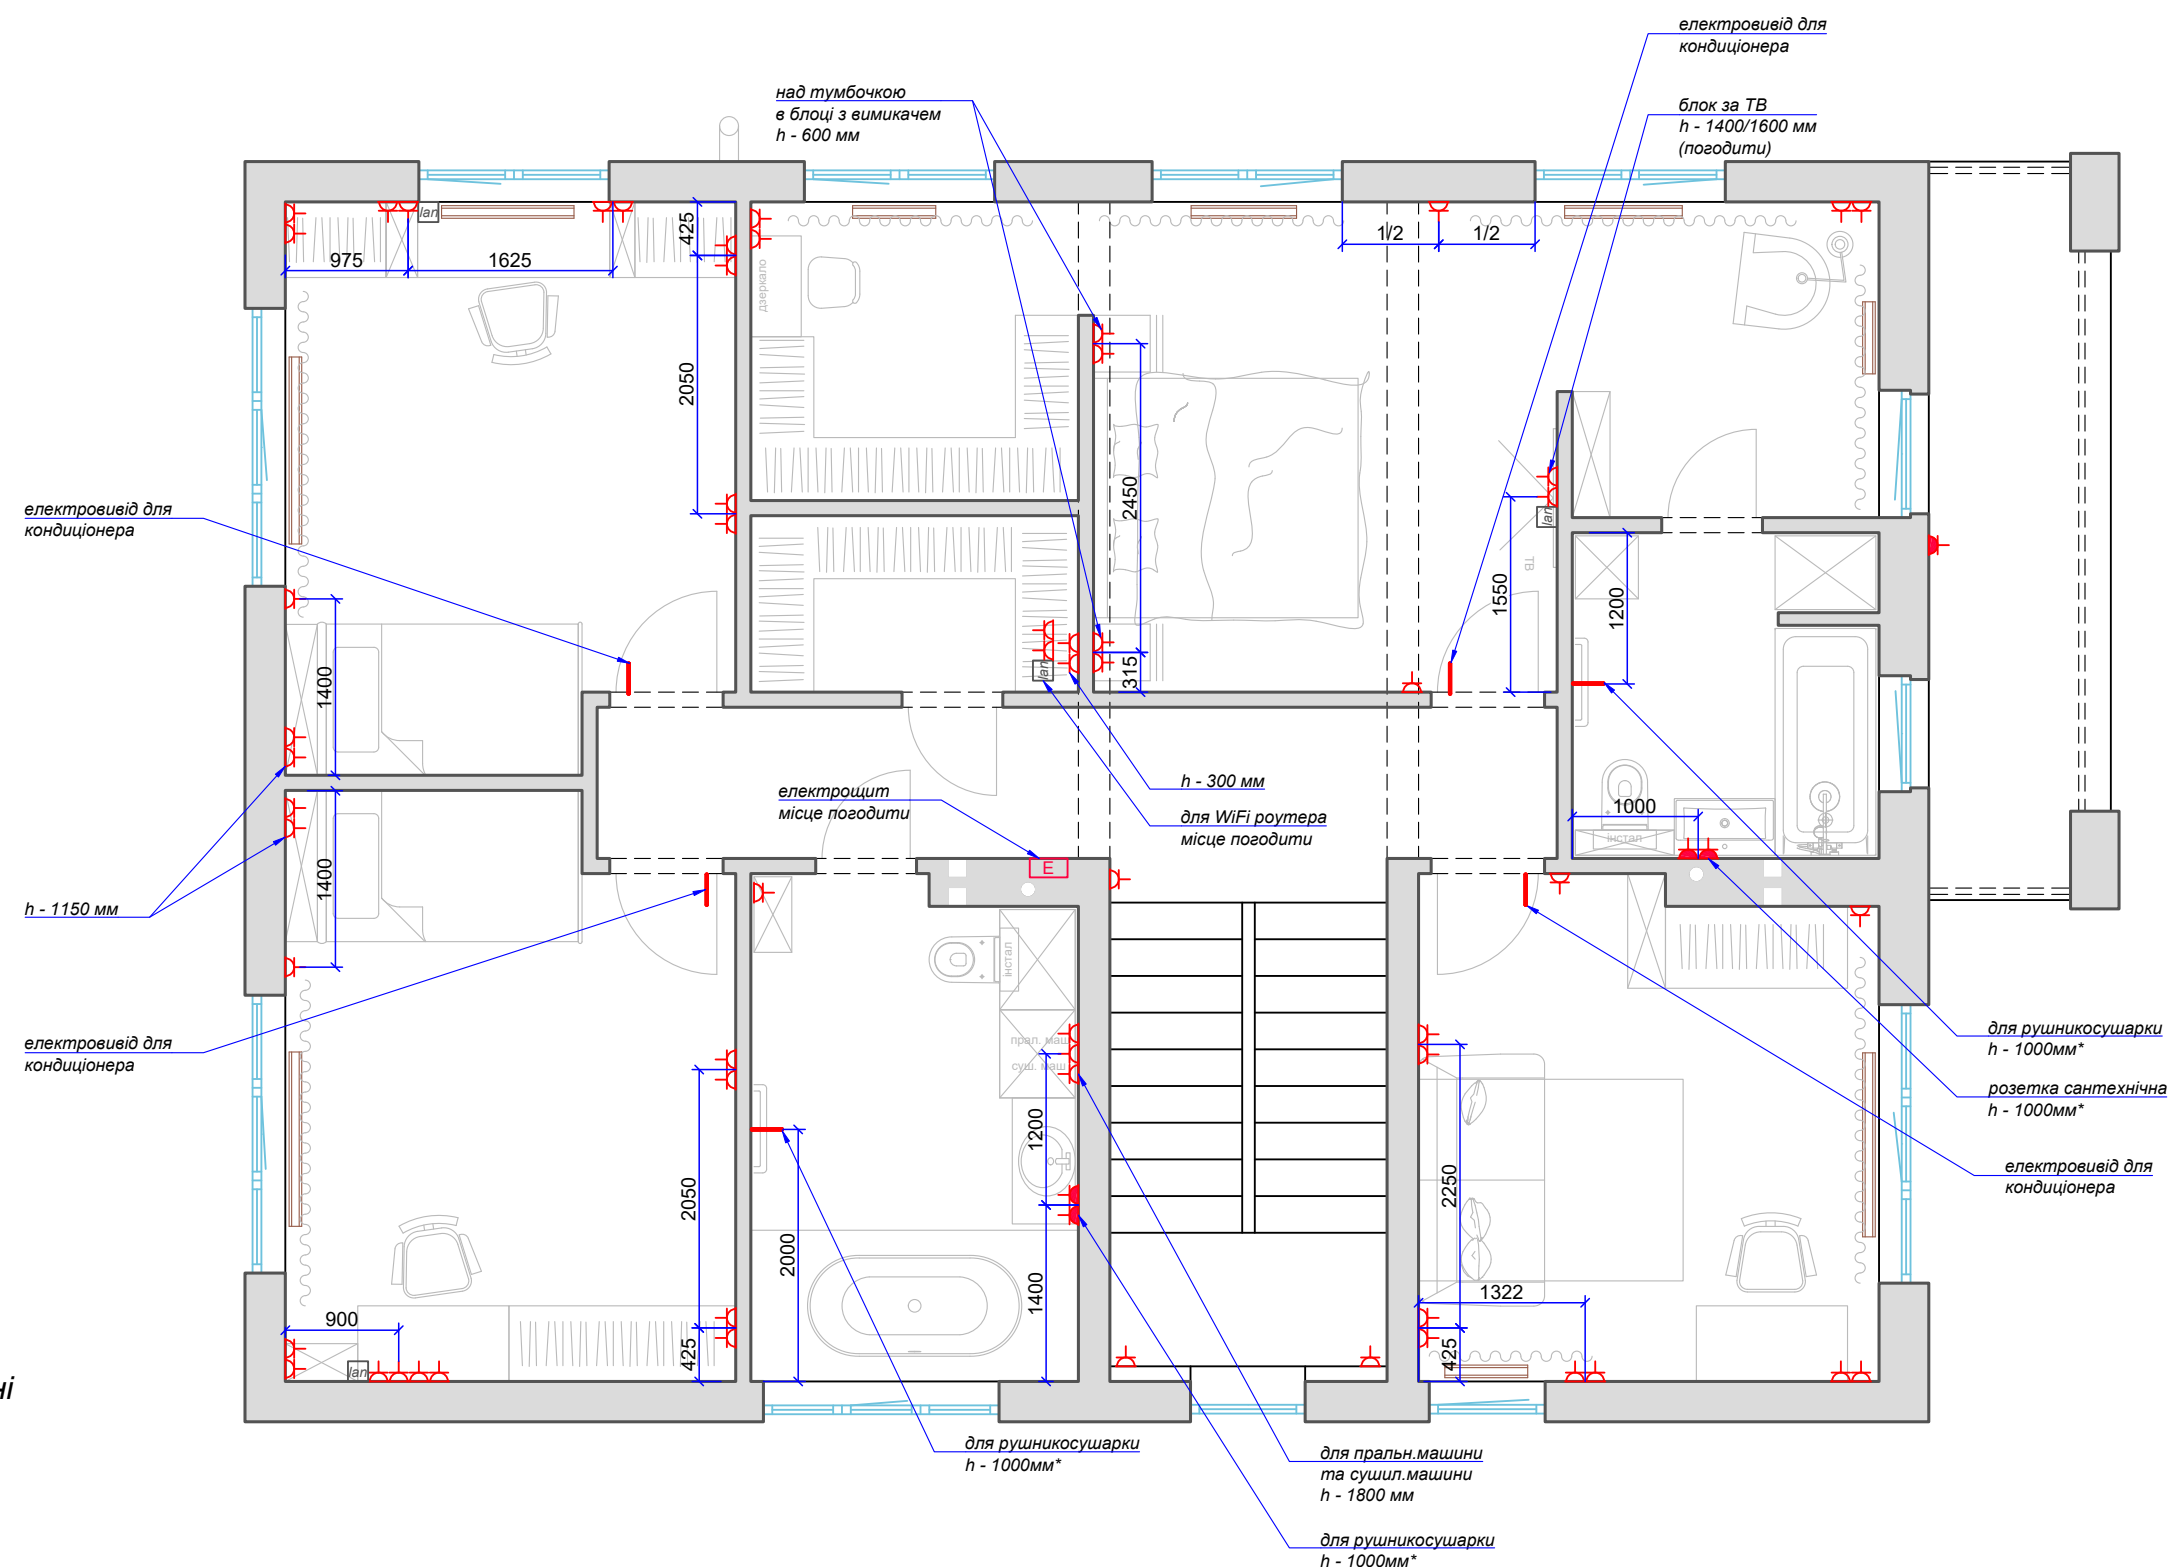

Умовні позначення

- розетки електричні
- розетки вологозахищені
- інтернет розетки
- електровивід

Примітки

- h до центру розеток 300 мм від рівня чистової підлоги, 150 мм від краю прорізу або кута і 200 мм від краю дверного прорізу, якщо не вказано інше
- h розеток під кухонне обладнання і в зоні шафок узгодити з виробником меблів

лист

19

Схема розміщення розеток



+38 (098) 211 76 90
clearline.com.ua

ex_5947