Зразок генерального плану ділянки

	Титульний лист
00	Відомість робочих креслень
01	Загальний вигляд ділянки 1
02	Загальний вигляд ділянки 2
03	Загальний вигляд ділянки 3
04	Загальний вигляд ділянки 4
05	Загальний вигляд ділянки 5
06	Генеральний план ділянки
07	Оброзмірка генерального плану ділянки

Загальний вигляд ділянки 1

						Загальний вигляд ділянки 1	Стадія	Лист	Листів
Зм.	Кіл. уч.	Лист	№Док.	Підпис	Дата		П	01	

Загальний вигляд ділянки 2

						Загальний вигляд ділянки 2	Стадія	Лист	Листів
Зм.	Кіл. уч.	Лист	№Док.	Підпис	Дата		П	02	

Загальний вигляд ділянки 3

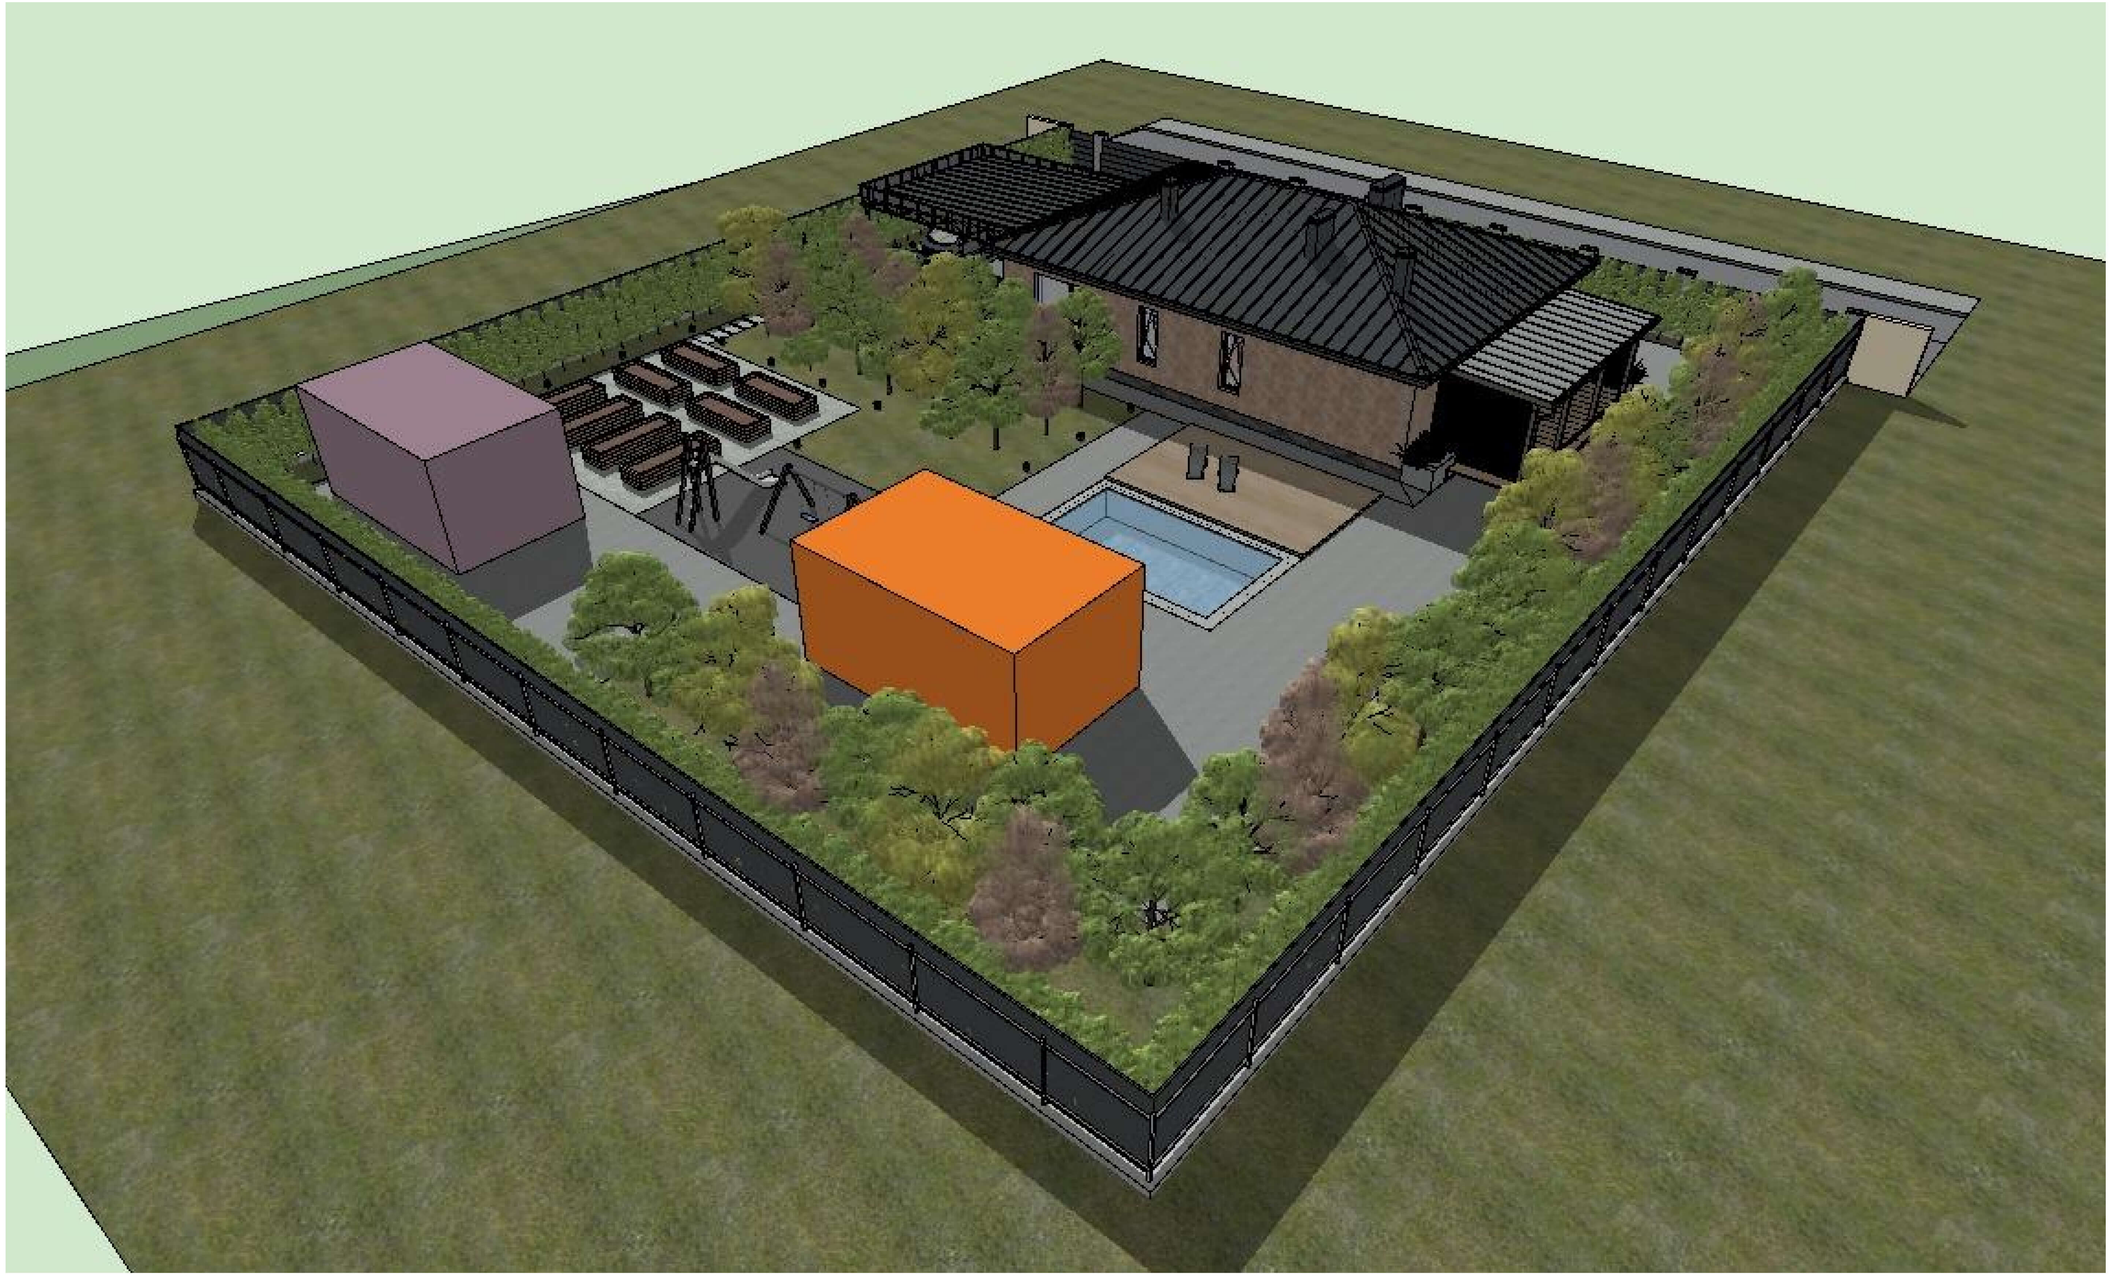

						Загальний вигляд ділянки 3	Стадія	Лист	Листів
Зм.	Кіл. уч.	Лист	№Док.	Підпис	Дата		П	03	

Загальний вигляд ділянки 4

						Загальний вигляд ділянки 4	Стадія	Лист	Листів
Зм.	Кіл. уч.	Лист	№Док.	Підпис	Дата		П	04	

Загальний вигляд ділянки 5

						Загальний вигляд ділянки 5	Стадія	Лист	Листів
Зм.	Кіл. уч.	Лист	№Док.	Підпис	Дата		П	05	

Генеральний план ділянки М 1:100

						Генеральний план ділянки	Стадія	Лист	Листів
							П	06	
Зм.	Кіл. уч.	Лист	№Док.	Підпис	Дата				

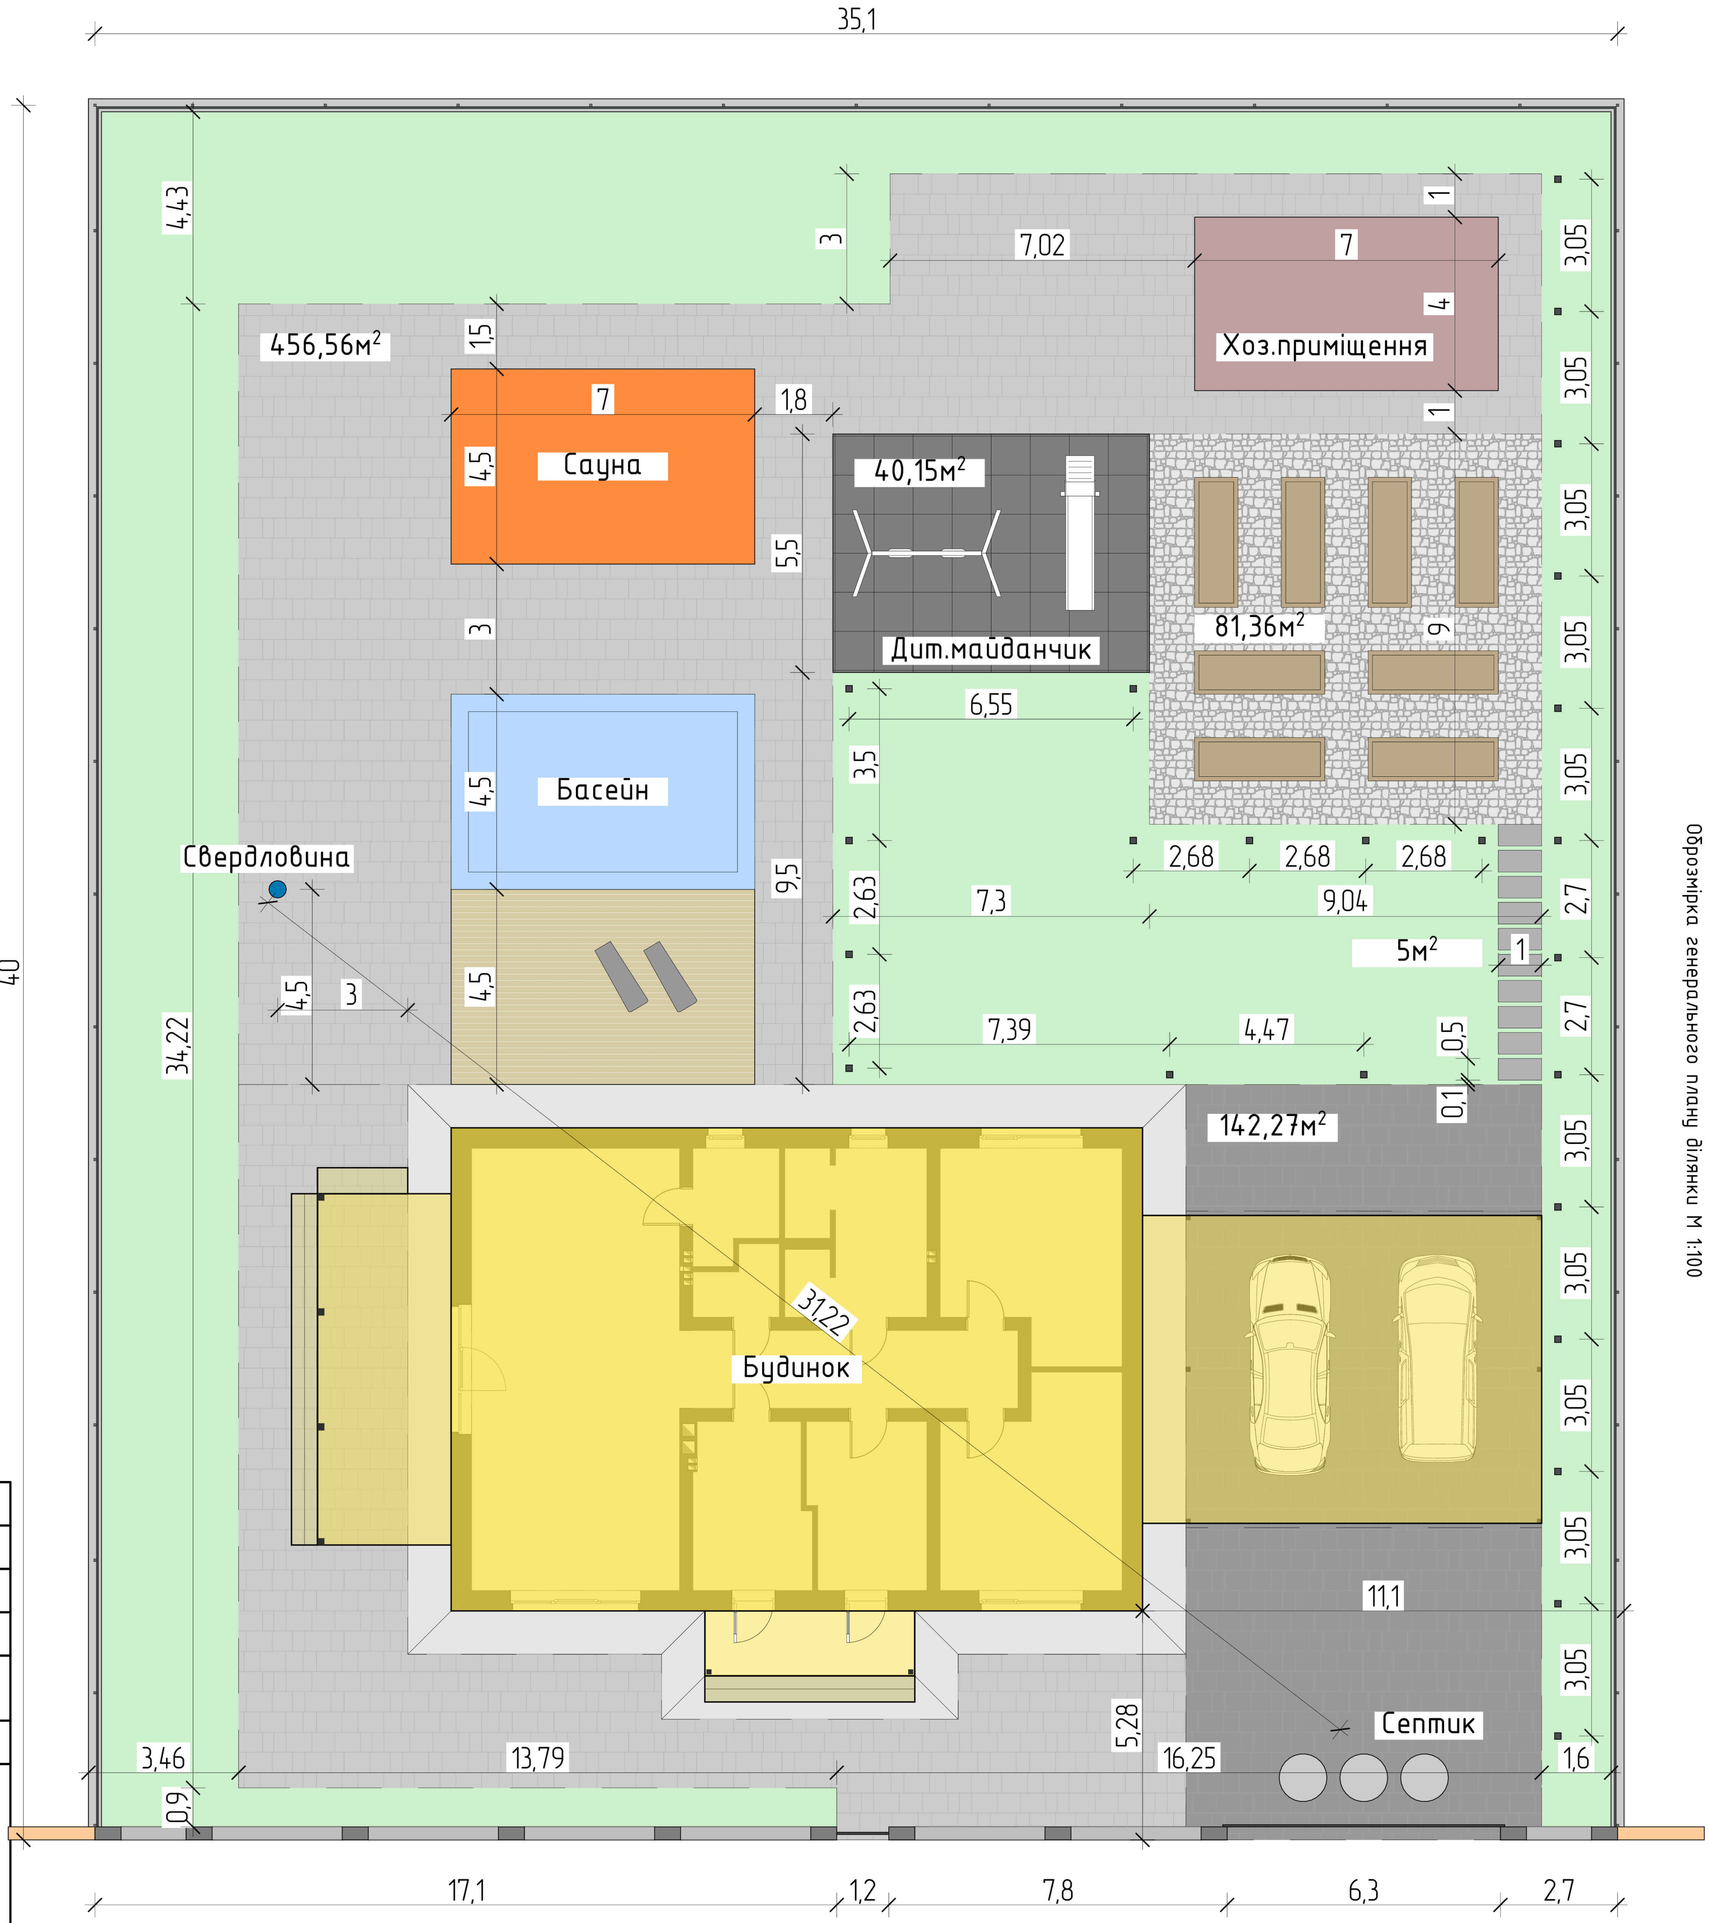

Обрезмірка генерального плану ділянки М 1:100

04

Зм.	Кіл. уч.	Лист	№Док.	Підпис	Дата

Обрезмірка генерального плану ділянки

Стадія	Лист	Листів
П	07	