

Проект

интерьера 3-х комнатной квартиры

Дизайн студия ClearLine

Web: <https://clearline.com.ua>

mailto: mail@clearline.com.ua

Tel: +38 (098) 211 76 90

г.Киев 2018 г.

Экспликация			
№	Наименование помещения	Площадь м ²	Кат. по - мещ
1	Прихожая	15.74	
2	Санузел 1	3.04	
3	Санузел 2	7.99	
4	Кухня	16.59	
5	Детская	21.87	
6	Спальная комната	16.94	
	Общая площадь без балконов	82.17	
7	Балкон 1	3.29	
8	Балкон 2	3.37	
	Общая площадь с балконами	88.83	


Условные обозначения

- 2.93 - отметка потолка
- 0.00 - отметка пола
- 2.28
0.82 - отметки верха проема;
- отметки низа проема;
- 2.10 - отметки верха проема
- канализационный стояк
- вентиляция
- батареи

ПРИМЕЧАНИЯ

Съемка выполнена в условной системе координат X, У и системе высот Н.

Размеры на чертеже показаны в миллиметрах, отметки в метрах.

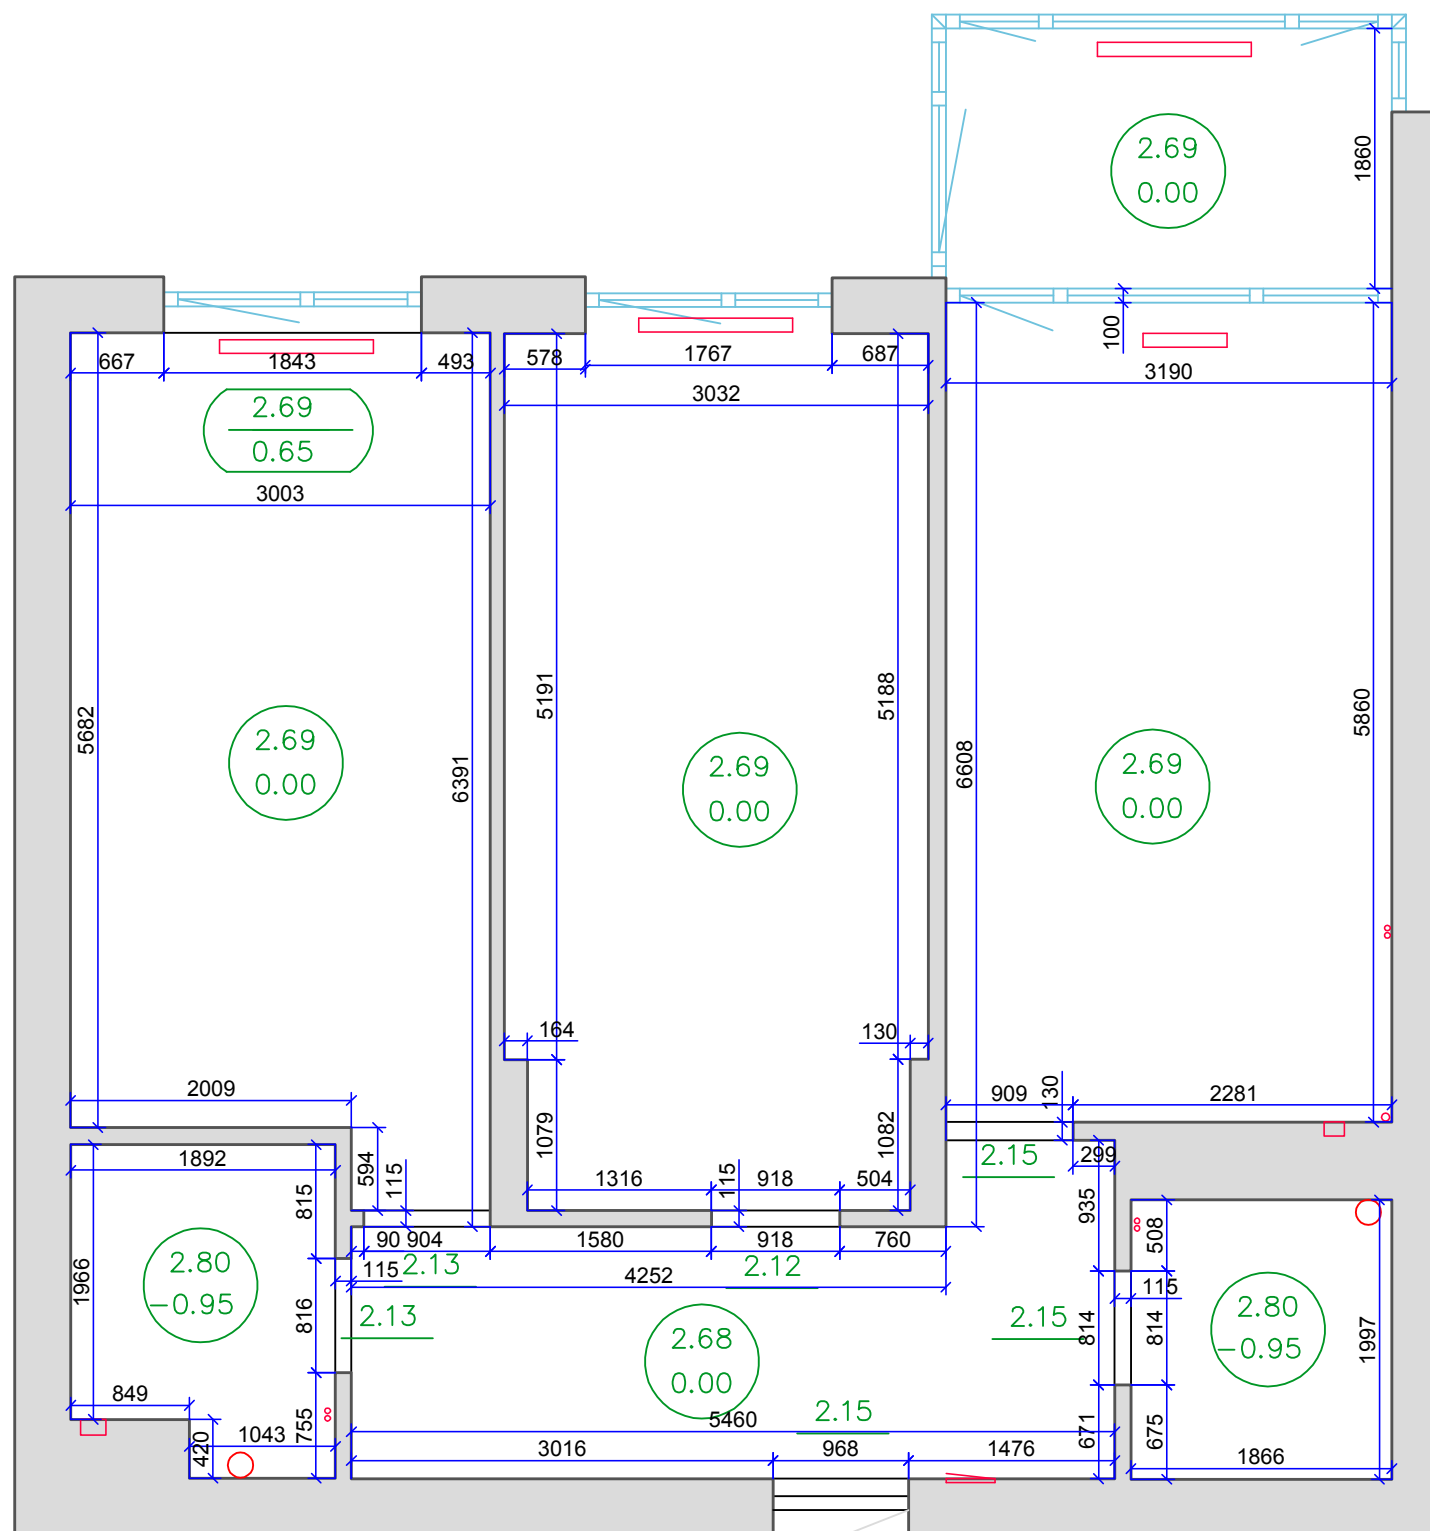

				План обмеров					
Изм.	Кол.уч	Лист	Недок	Подпись	Дата				
						Квартира	СТАДИЯ	ЛИСТ	ЛИСТОВ
							Р.П.	2	
						План			
Н.контр									

Согласовано

Взам. инв. №


Подп. и дата


Инв. № подл.

Согласовано

Инов. № подл.	Подп. и дата	Взам. инв. №

Условные обозначения


 - демонтаж

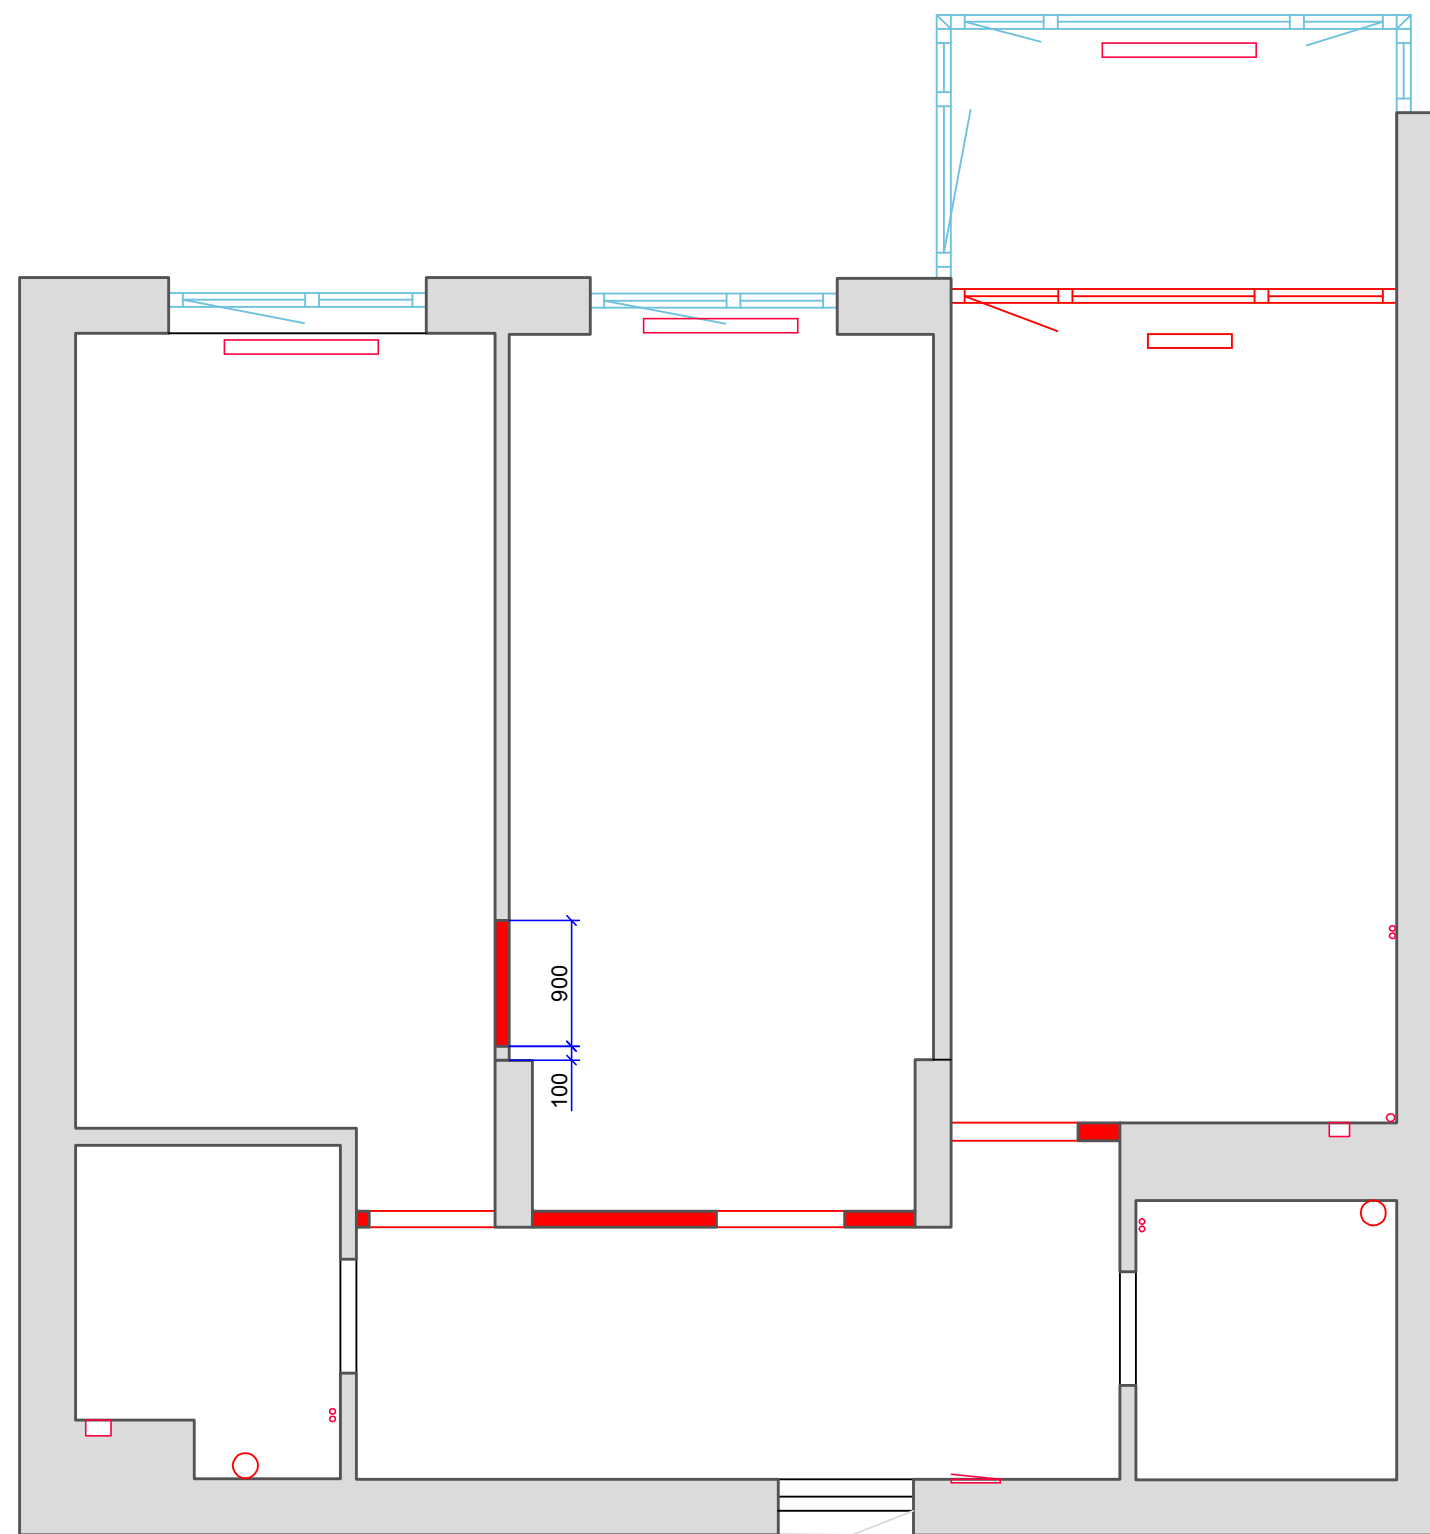

				План демонтажа			
				Квартира			
					СТАДИЯ	ЛИСТ	ЛИСТОВ
					Р.П.	3	
				План			
Изм.	Кол.уч	Лист	Недок	Подпись	Дата		
Н.контр							

Согласовано

Инв. № подл.	Подп. и дата	Взам. инв. №

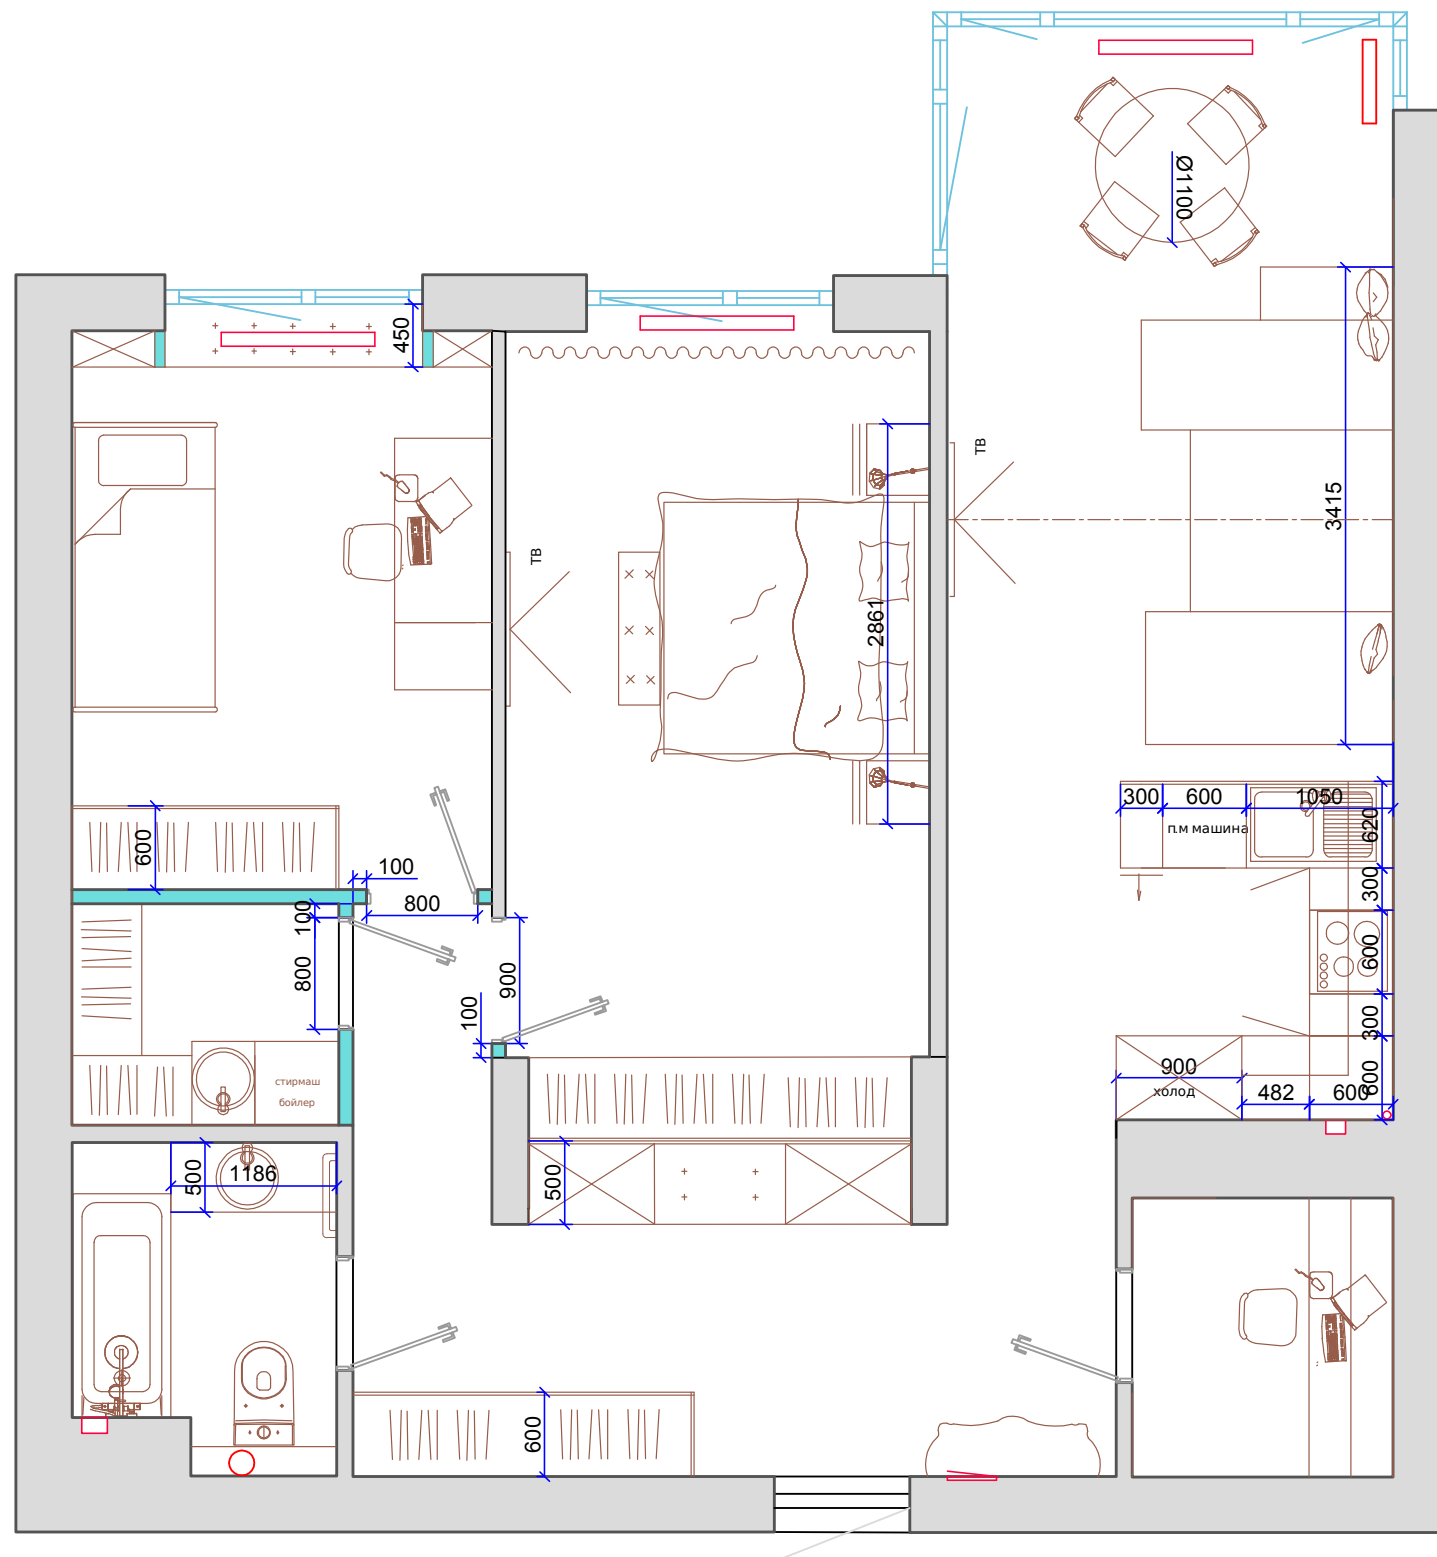


				План расстановки мебели			
				Квартира	СТАДИЯ	ЛИСТ	ЛИСТОВ
					Р.П.	4	
				План			
Изм.	Кол.уч	Лист	Недок	Подпись	Дата		
Н.контр							

Согласовано

Инв. № подл.	Подп. и дата	Взам. инв. №

Условные обозначения

 - гипсокартонные конструкции

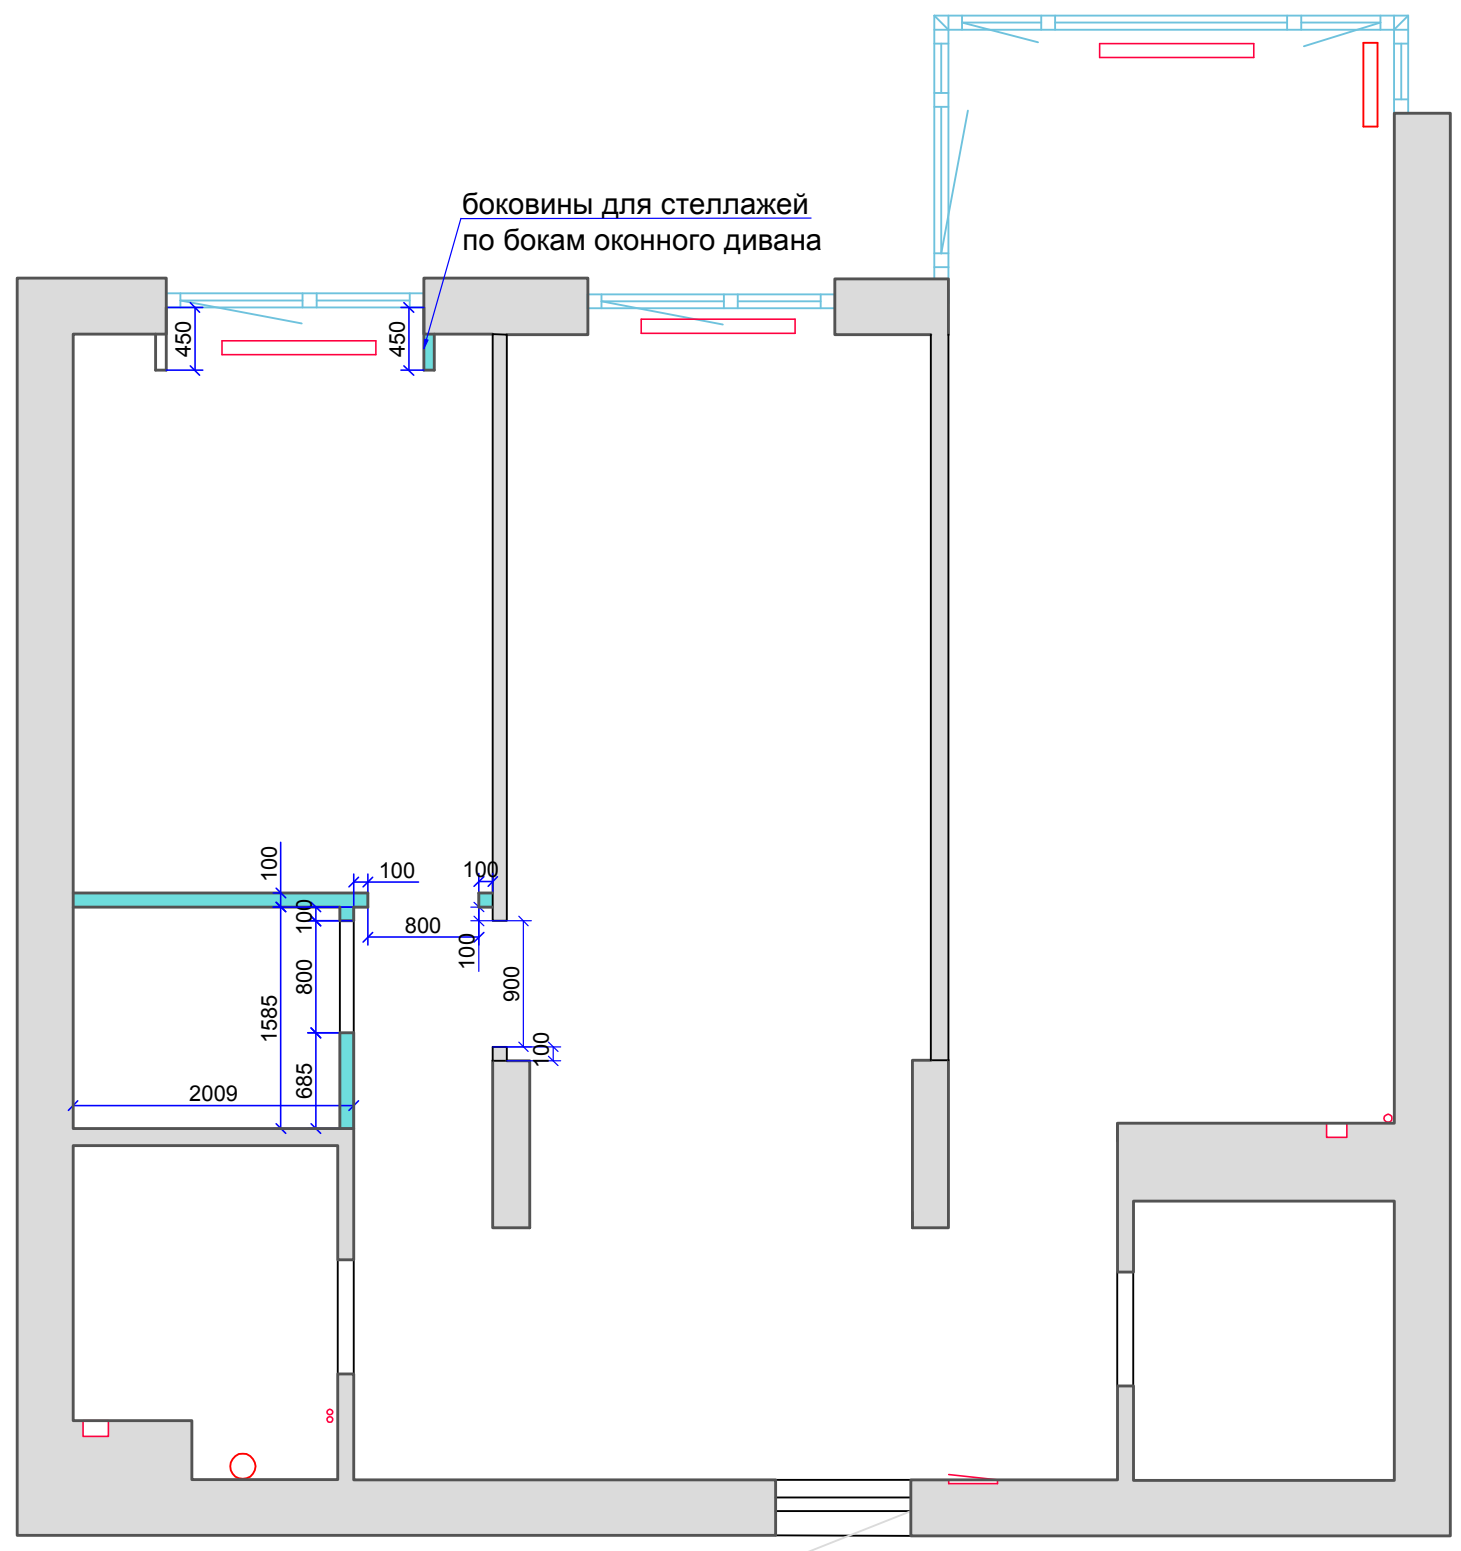

Изм.	Кол.уч	Лист	Недок	Подпись	Дата	План возводимых конструкций			
						Квартира	СТАДИЯ	ЛИСТ	ЛИСТОВ
							Р.П.	5	
						План			
Н.контр									

Согласовано


Инд. № подл. Подп. и дата. Взам. инв. №

ПРИМЕЧАНИЯ

*Соединение напольных покрытий под серединой дверного полотна

Условные обозначения

-  - плитка
-  - ламинат
-  - паркетная доска

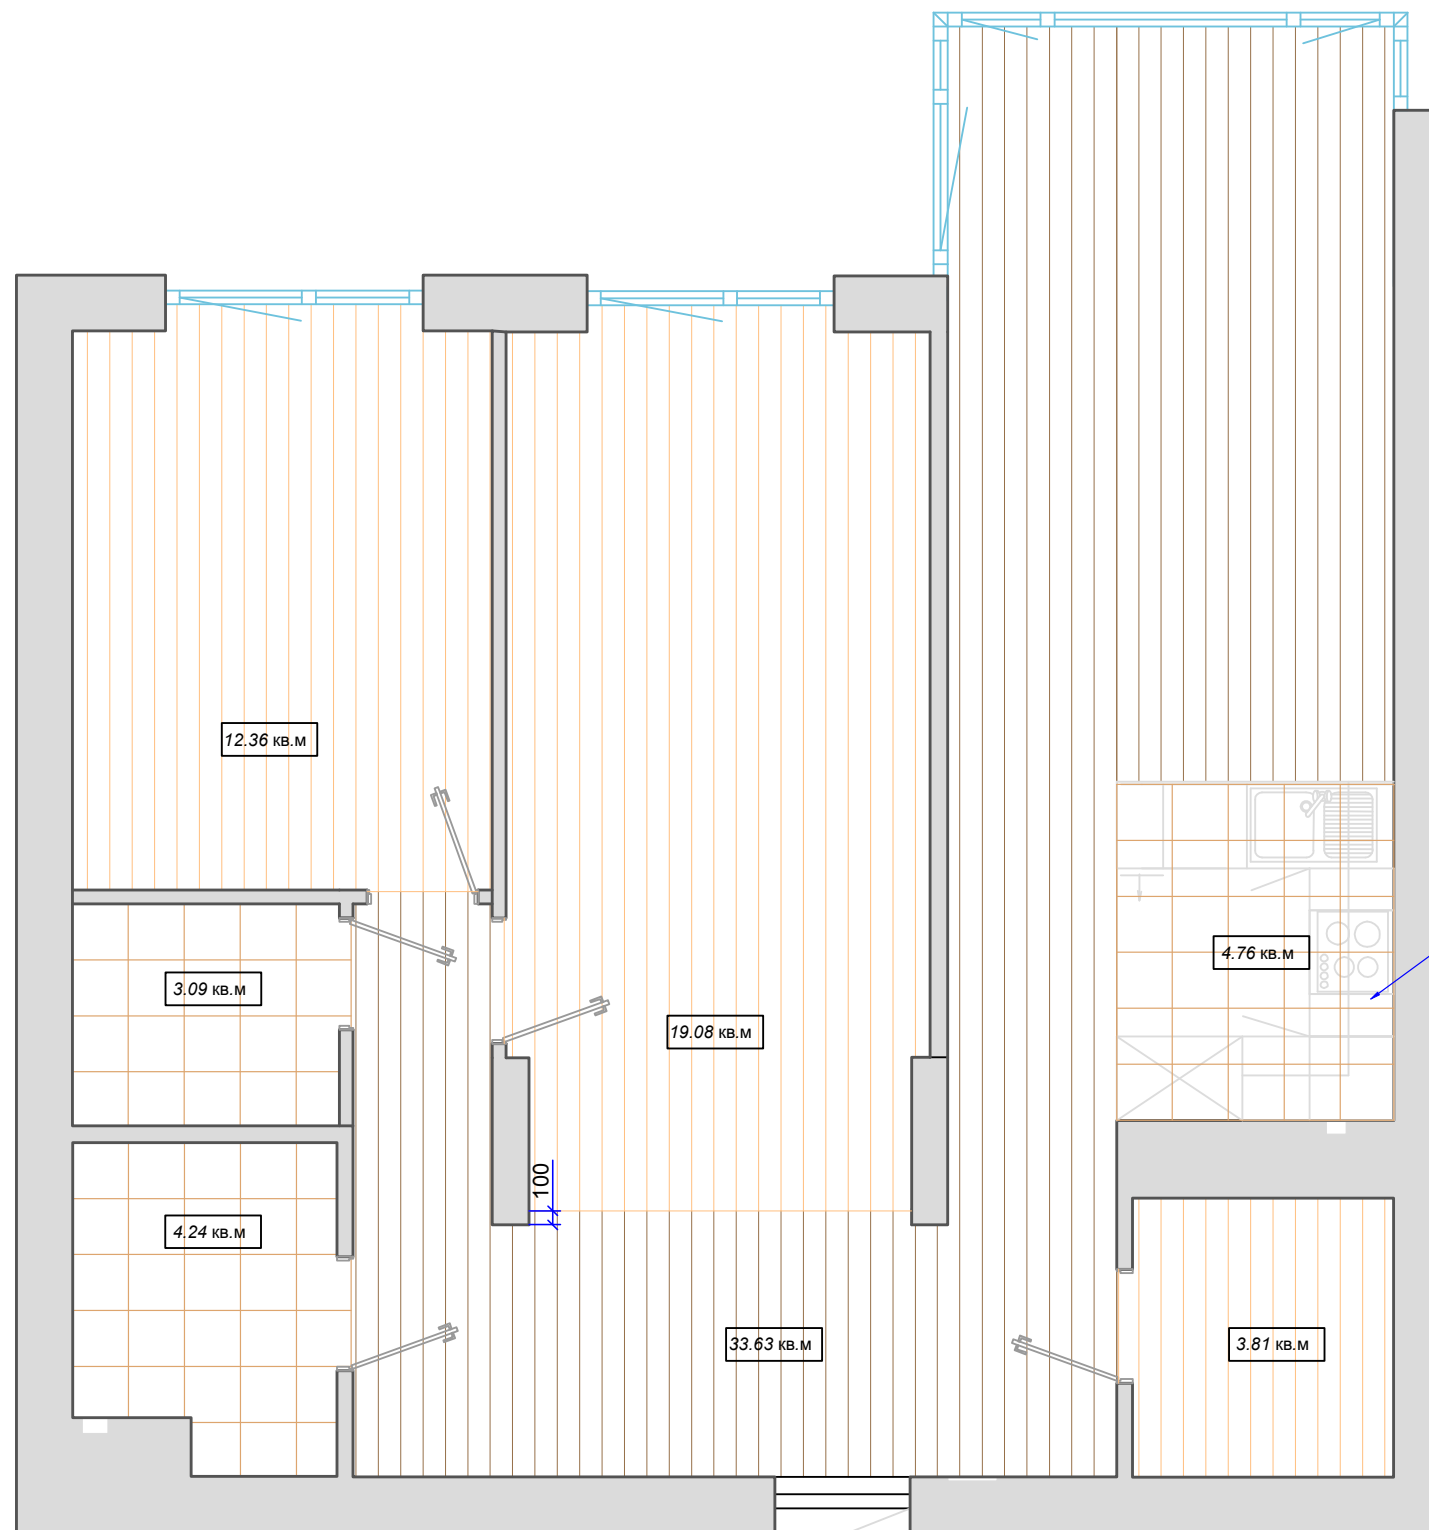

						План напольных покрытий			
Изм.	Кол.уч	Лист	Недок	Подпись	Дата	Квартира	СТАДИЯ	ЛИСТ	ЛИСТОВ
							Р.П.	6	
Н.контр						План			

Согласовано

Инов. № подл.	Подп. и дата	Взам. инв. №

Условные обозначения

- площадь теплого пола (электрический мат)
- терморегулятор установить на высоте +0.900 от уровня чистого пола, если не указана другая *H*




						План подогрева пола			
Изм.	Кол.уч	Лист	Недок	Подпись	Дата	Квартира	СТАДИЯ	ЛИСТ	ЛИСТОВ
							Р.П.	7	
						План			
Н.контр									

Согласовано

Условные обозначения

 - внутренний блок кондиционера

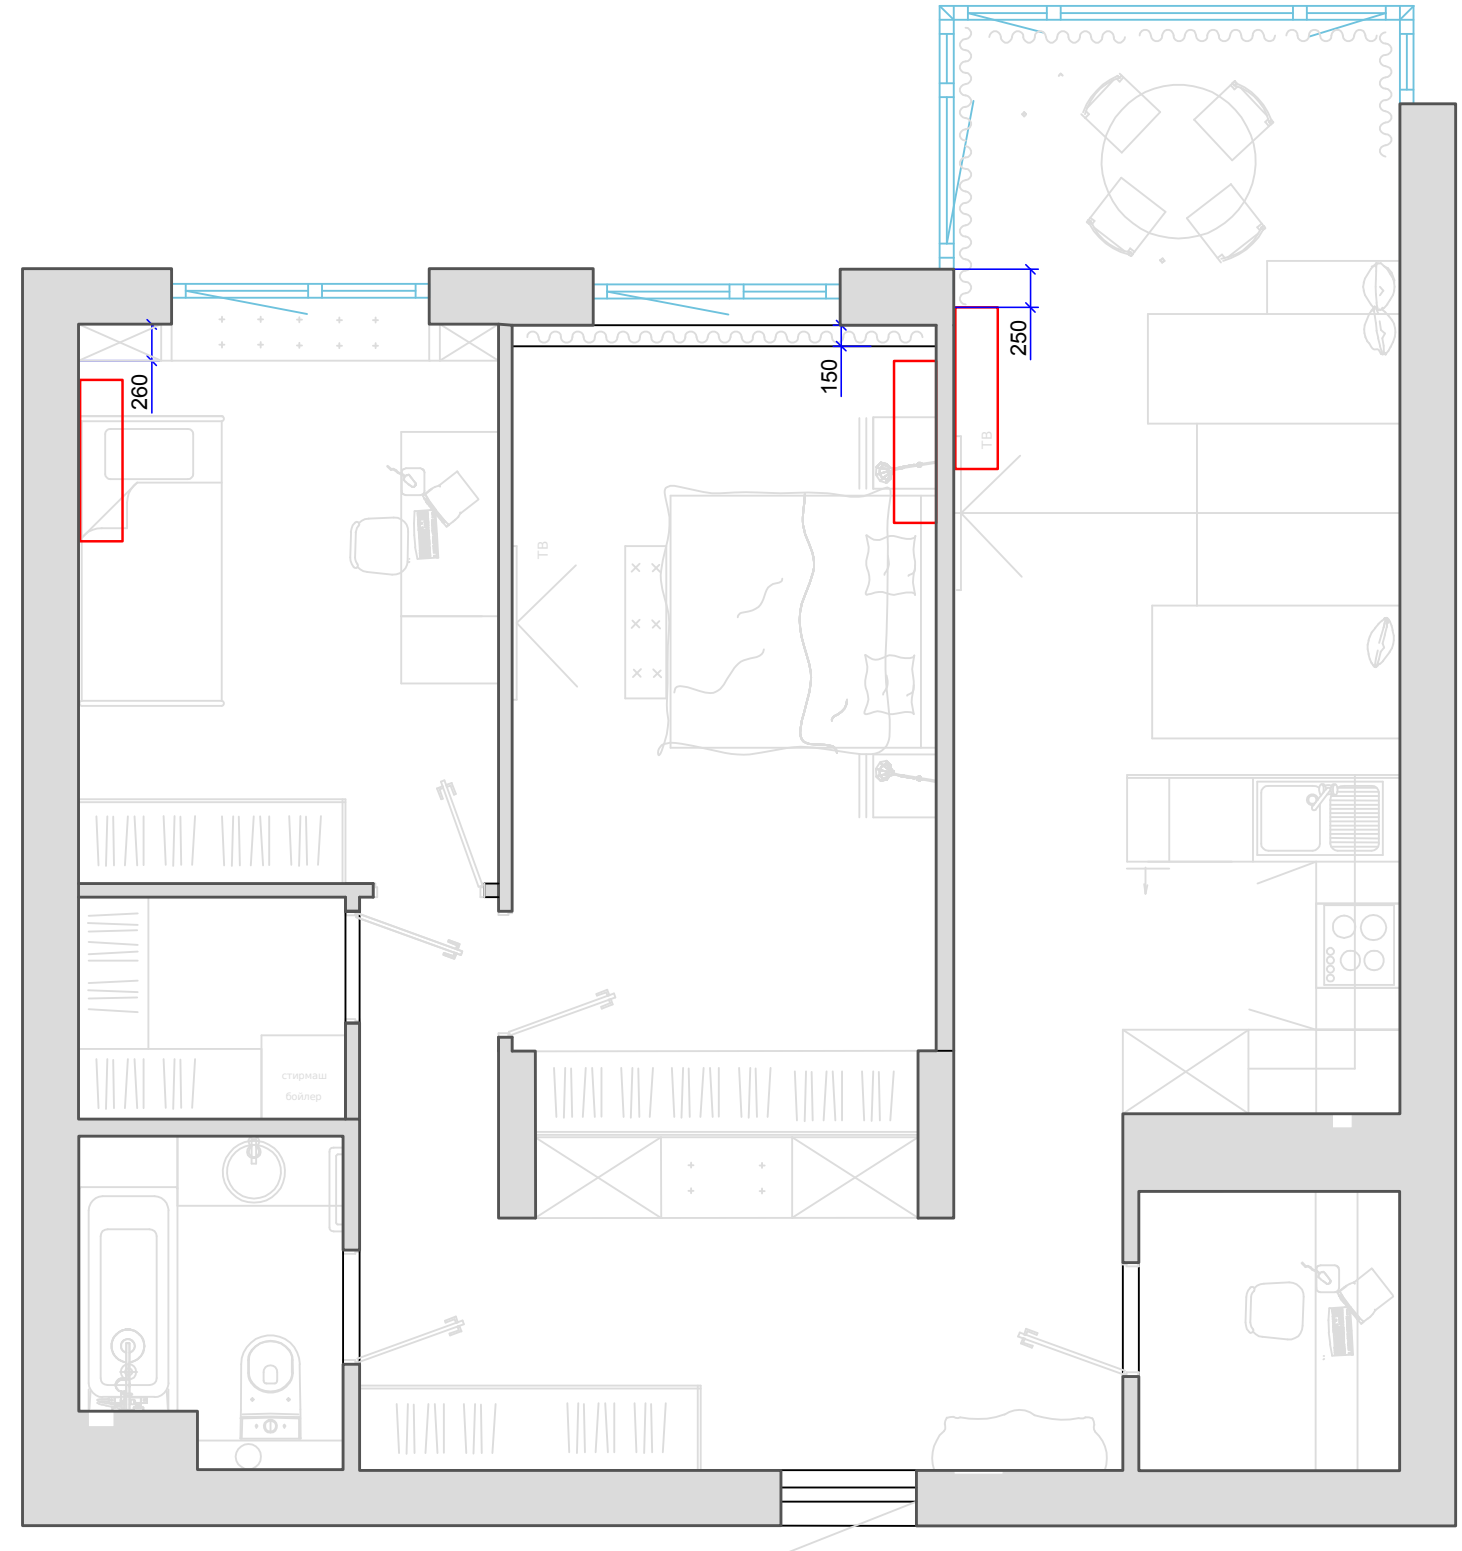

Инв. № подл.

Подп. и дата

Взам. инв. №

				План размещения кондиционеров			
Изм.	Кол.уч	Лист	Недок	Подпись	Дата		
						Квартира	СТАДИЯ
							ЛИСТ
							ЛИСТОВ
						Р.П.	9
Н.контр						План	







Согласовано


Взам. инв. №

Подп. и дата

Инв. № подл.

Условные обозначения

-  - потолочный светильник или люстра
-  - встроенные потолочные светильники
-  - настенный светильник
-  - светодиодная лента
-  - багет со скрытой LED подсветкой
-  - электровывод

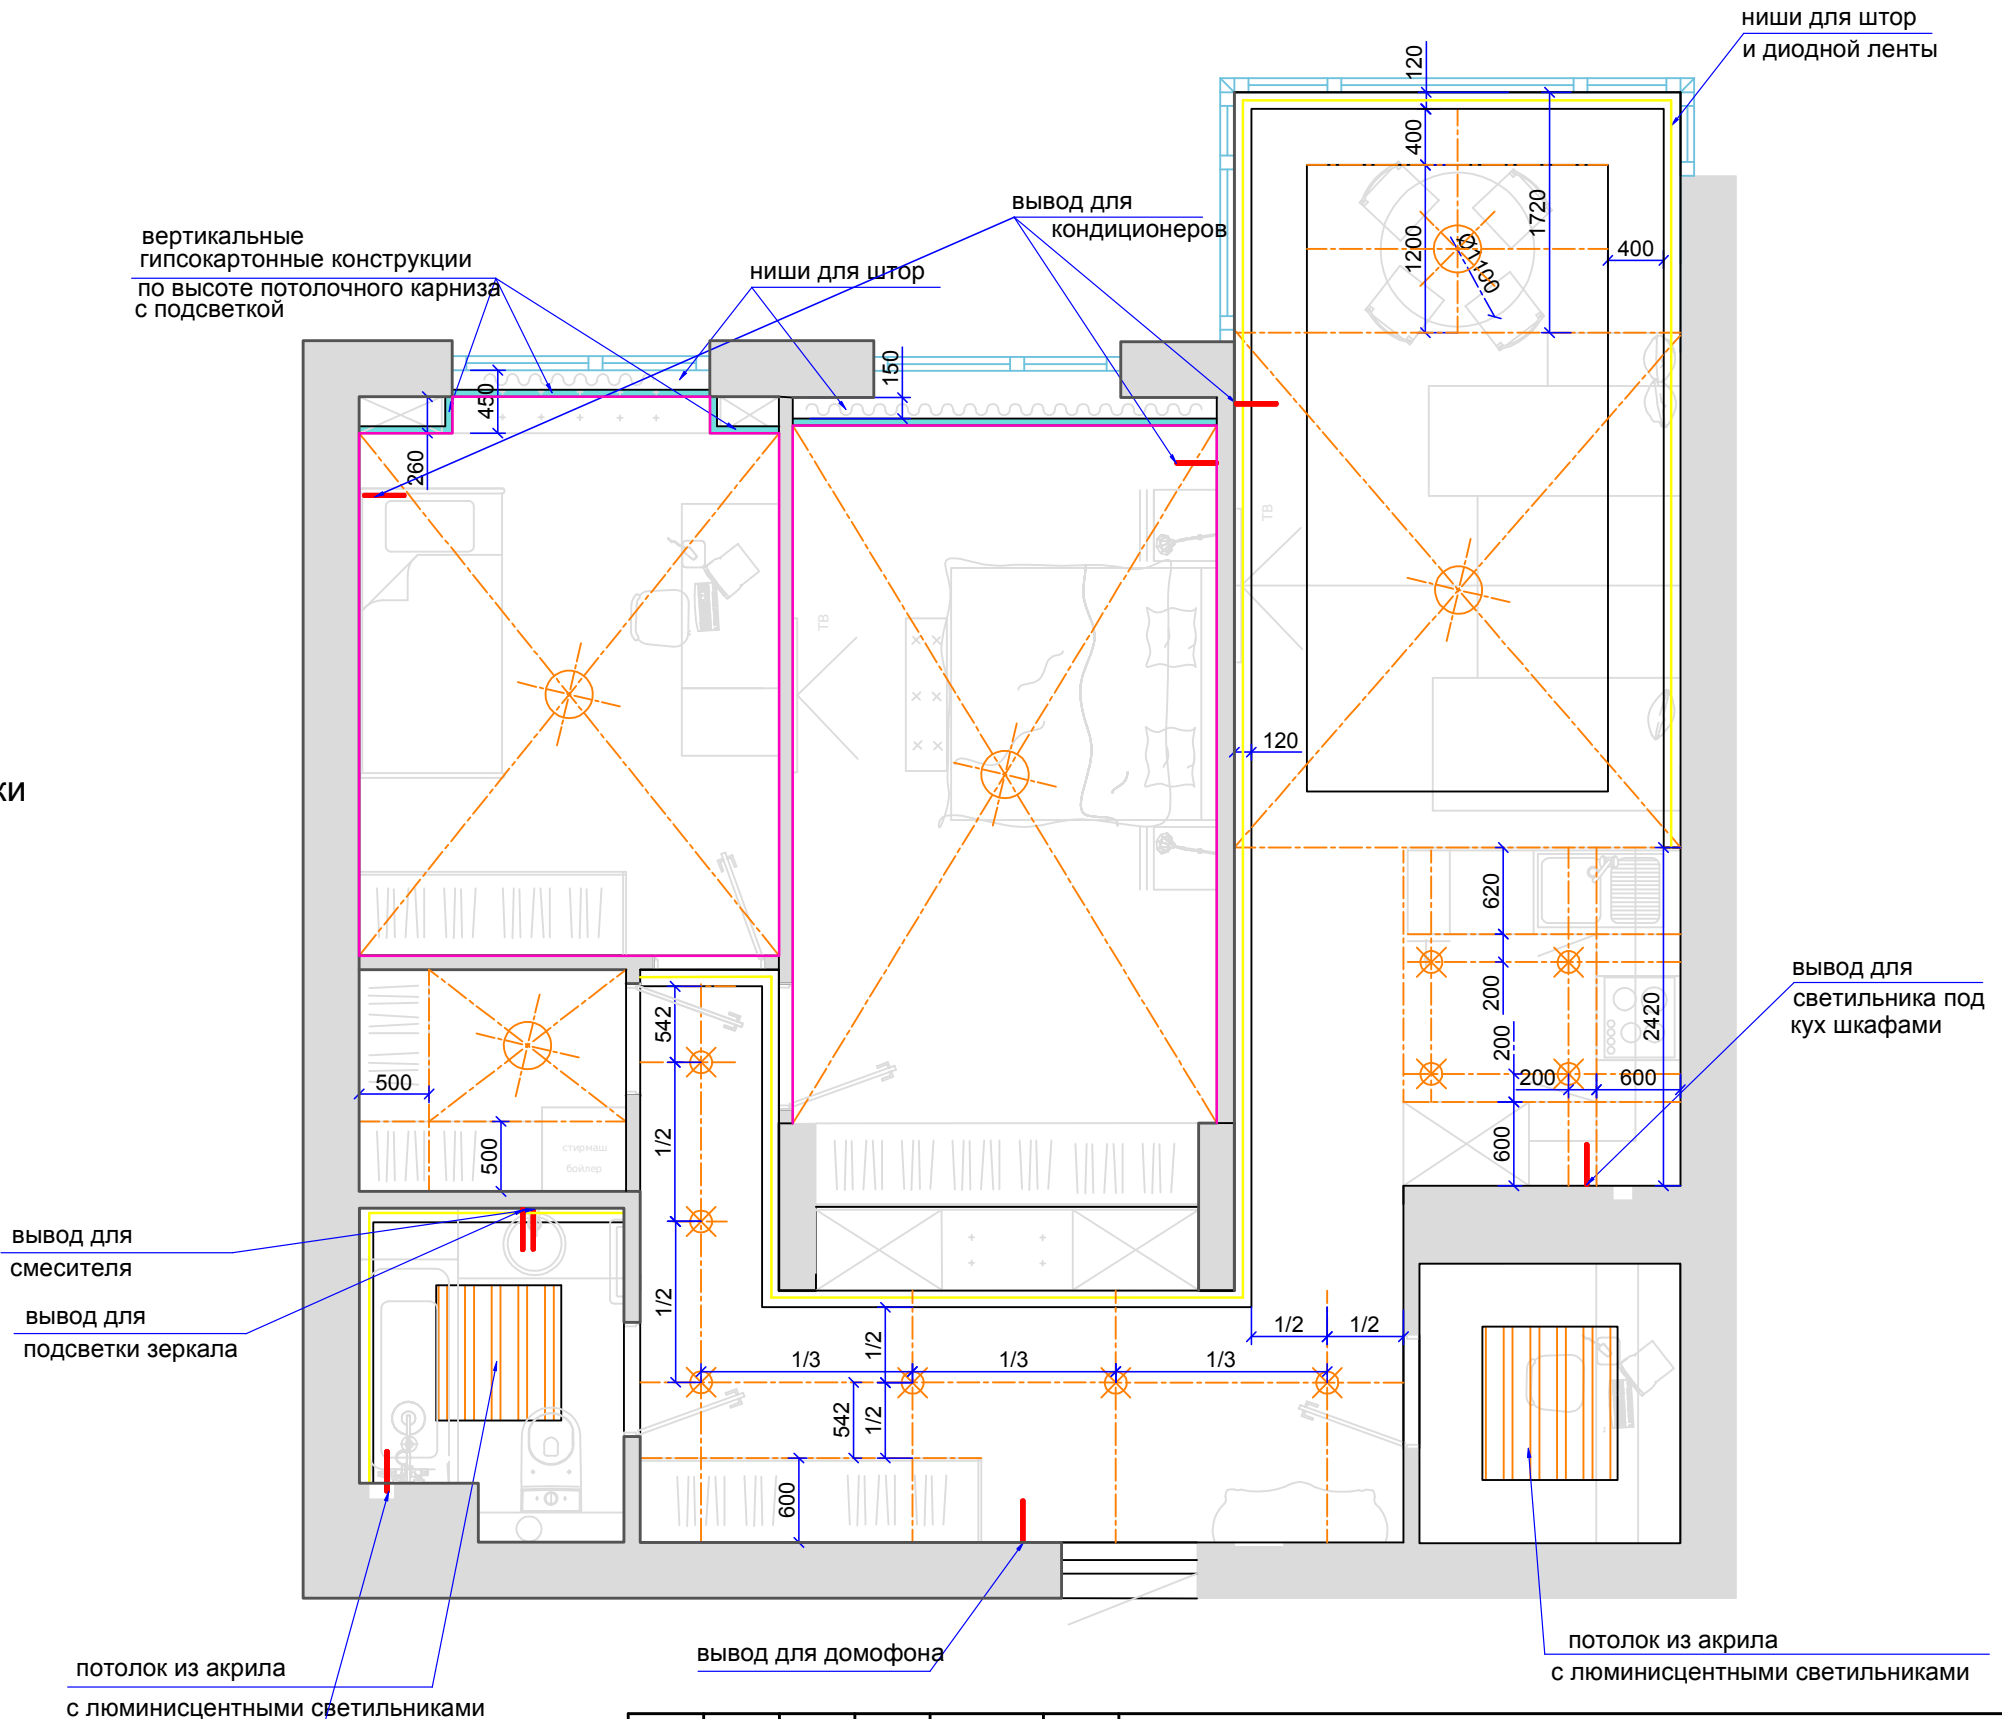

вывод для смесителя
вывод для подсветки зеркала

потолок из акрила с люминесцентными светильниками
вывод для вентилятора

Изм.	Кол.уч.	Лист	Недок	Подпись	Дата
Н.контр					

Схема размещения осветительных приборов			
Квартира	СТАДИЯ	ЛИСТ	ЛИСТОВ
	Р.П.	10	
План			

Согласовано


Изм. Кол.уч Лист Недок Подпись Дата
Инв. № подл. Подп. и дата Взам. инв. №

Условные обозначения

- - розетки электрические
- TV - розетки телевизионные
- ps - розетки компьютерные
- ph - розетки телефонные
- - электровывод

сантехническая
h - 1000

для полотенцесушителя
h - 1500

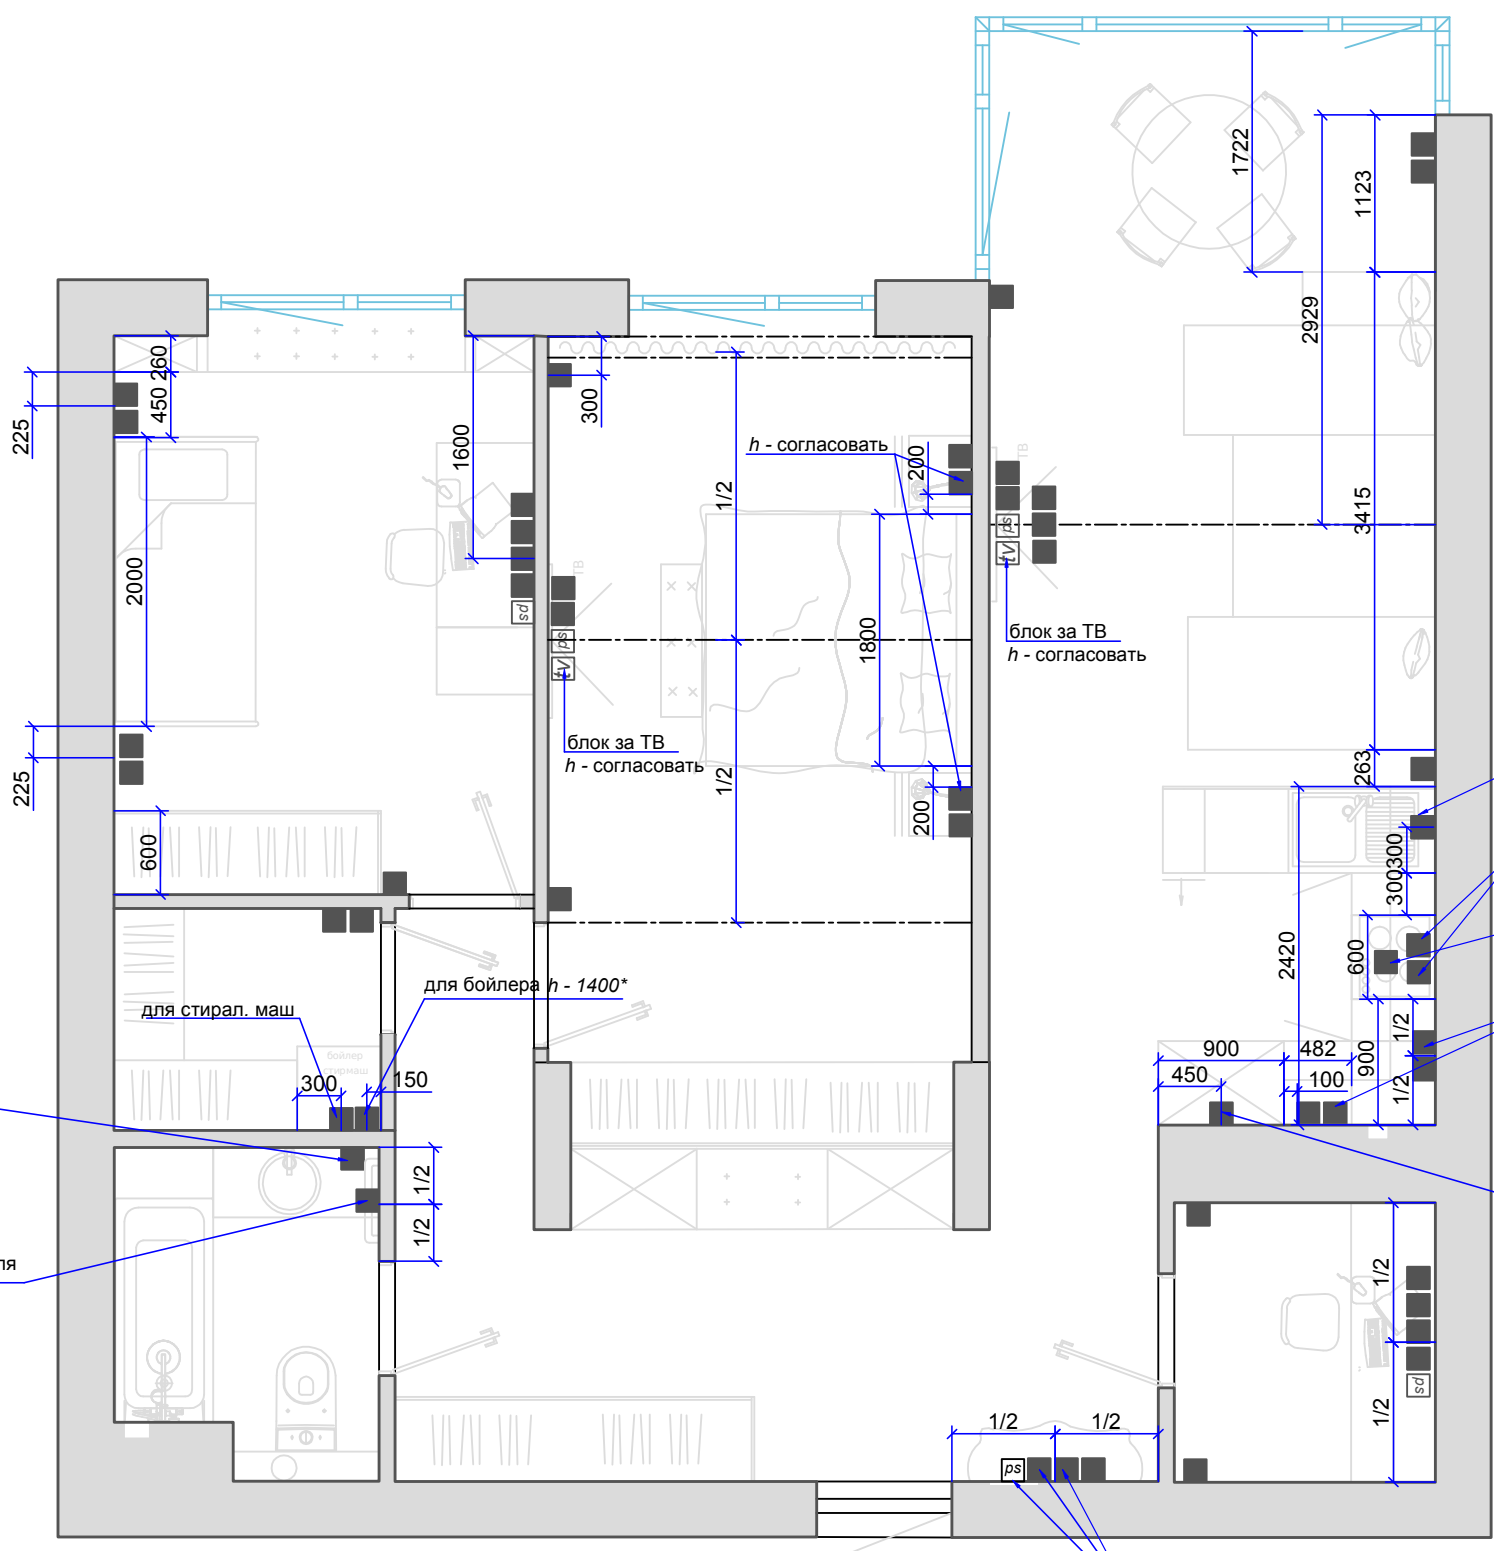

- для посудомойки
h - в зоне коляжухни
- для плиты духовки
h - в зоне коляжухни
- для вытяжки
h - согласовать с проектом жухни
- h - 1000мм
для быт. техники

для холодильника

для WiFi роутера
h - согласовать

Примечание

- h розеток 300 мм от чистого пола и 150 мм от проема или угла, если не указана другая высота
- h розеток под кухонное оборудование и в зоне шкафов согласовать с производителями мебели

Схема размещения розеток

Изм.	Кол.уч	Лист	Недок	Подпись	Дата				
						Квартира	СТАДИЯ	ЛИСТ	ЛИСТОВ
							Р.П.	12	
Н.контр						План			