Зразок базового архітектурно-конструктивного проекту заміського будинку

	Титульний лист
00	Відомість робочих креслень
01	Загальний вигляд 1
02	Загальний вигляд 2
03	Загальний вигляд 3
04	Загальний вигляд 4
05	План 1-го поверху
06	План фундаменту
07	Кладочний план 1-го поверху
08	План специфікації дверних та віконних отворів 1-го поверху
09	План перекриття 1-го поверху
10	План кроквяної системи навісів
11	План основи кроквяної системи будинку
12	План кроквяної системи будинку
13	План покрівлі
14	Переріз 1-1
15	Переріз 2-2
16	Фасад 1-3 та А-В
17	Фасад 3-1 та В-А

Зм.	Кіл. уч.	Лист	№Док.	Підпис	Дата	Відомість робочих креслень	Стадія	Лист	Листів
							П	00	

Загальний вигляд будинку 1

							Загальний вигляд 1	Стадія	Лист	Листів
								П	01	
Зм.	Кіл. уч.	Лист	№Док.	Підпис	Дата					

Загальний вигляд будинку 2

							Загальний вигляд 2	Стадія	Лист	Листів
								П	02	
Зм.	Кіл. уч.	Лист	№Док.	Підпис	Дата					

Загальний вигляд будинку 3

							Загальний вигляд 3	Стадія	Лист	Листів
								П	03	
Зм.	Кіл. уч.	Лист	№Док.	Підпис	Дата					

Загальний вигляд будинку 4

							Загальний вигляд 4	Стадія	Лист	Листів
								П	04	
Зм.	Кіл. уч.	Лист	№Док.	Підпис	Дата					

План 1-го поверху М 1:50

Експлікація приміщень 1-го поверху

№	Назва	Площа
1	Тамбур	10,33
2	Коридор	14,04
3	С/В	2,71
4	Котельня	10,11
5	Кухня-вітальня	48,96
6	Комора	4,77
7	С/В	12,79
8	Спальня	18,77
9	Спальня	18,77
		141,25 м²

Будинок	Пляма забудови	275,10

Зм.	Кіл. уч.	Лист	№Док.	Підпис	Дата	План 1-го поверху	Стадія	Лист	Листів
							П	05	

План фундаменту М 1:50

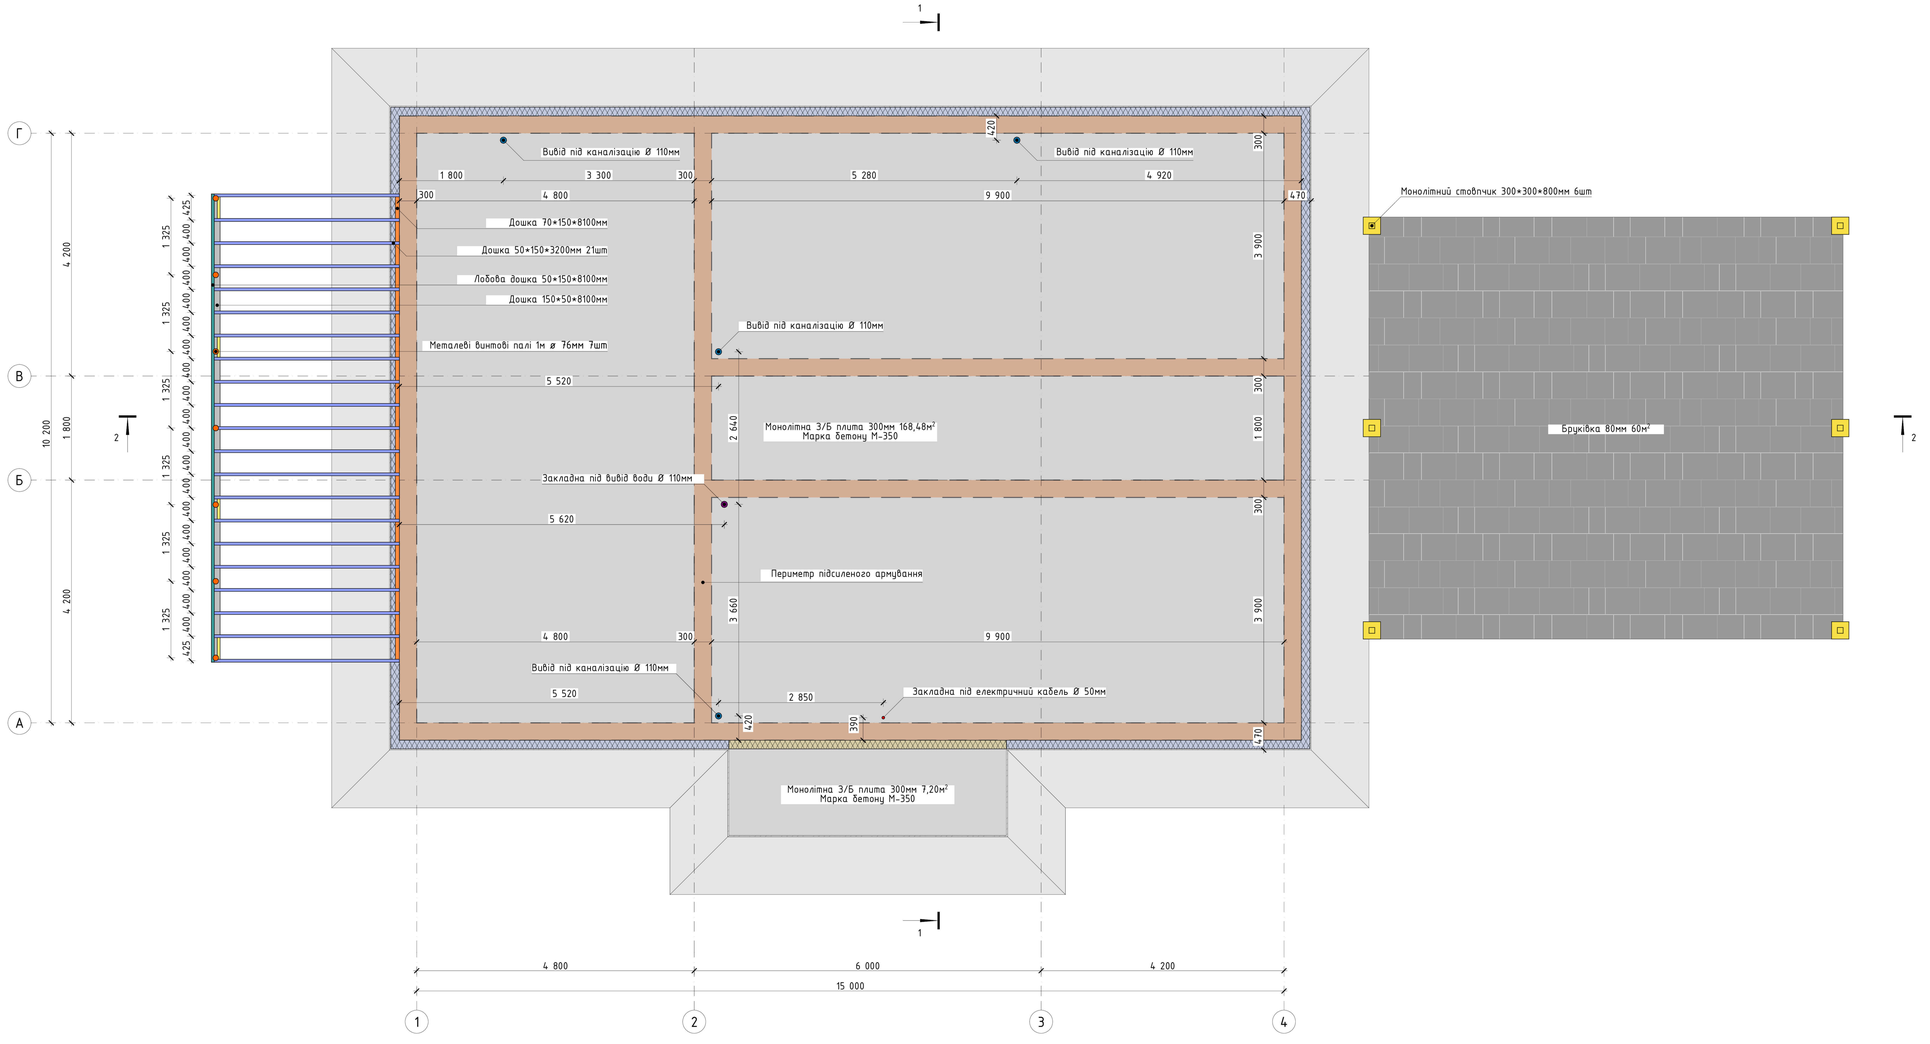

Каталог бетону на фундаменти:

Бетон на фундамент будинку М 350 - 50.6 м³
Бетон на фундамент ганку М 350 - 2.2 м³
Бетон на фундамент навісу - 0,44 м³

Зм.	Кіл. уч.	Лист	№Док.	Підпис	Дата	План фундаменту	Стадія	Лист	Листів
							П	06	

Кладочний план 1-го поверху М 1:50

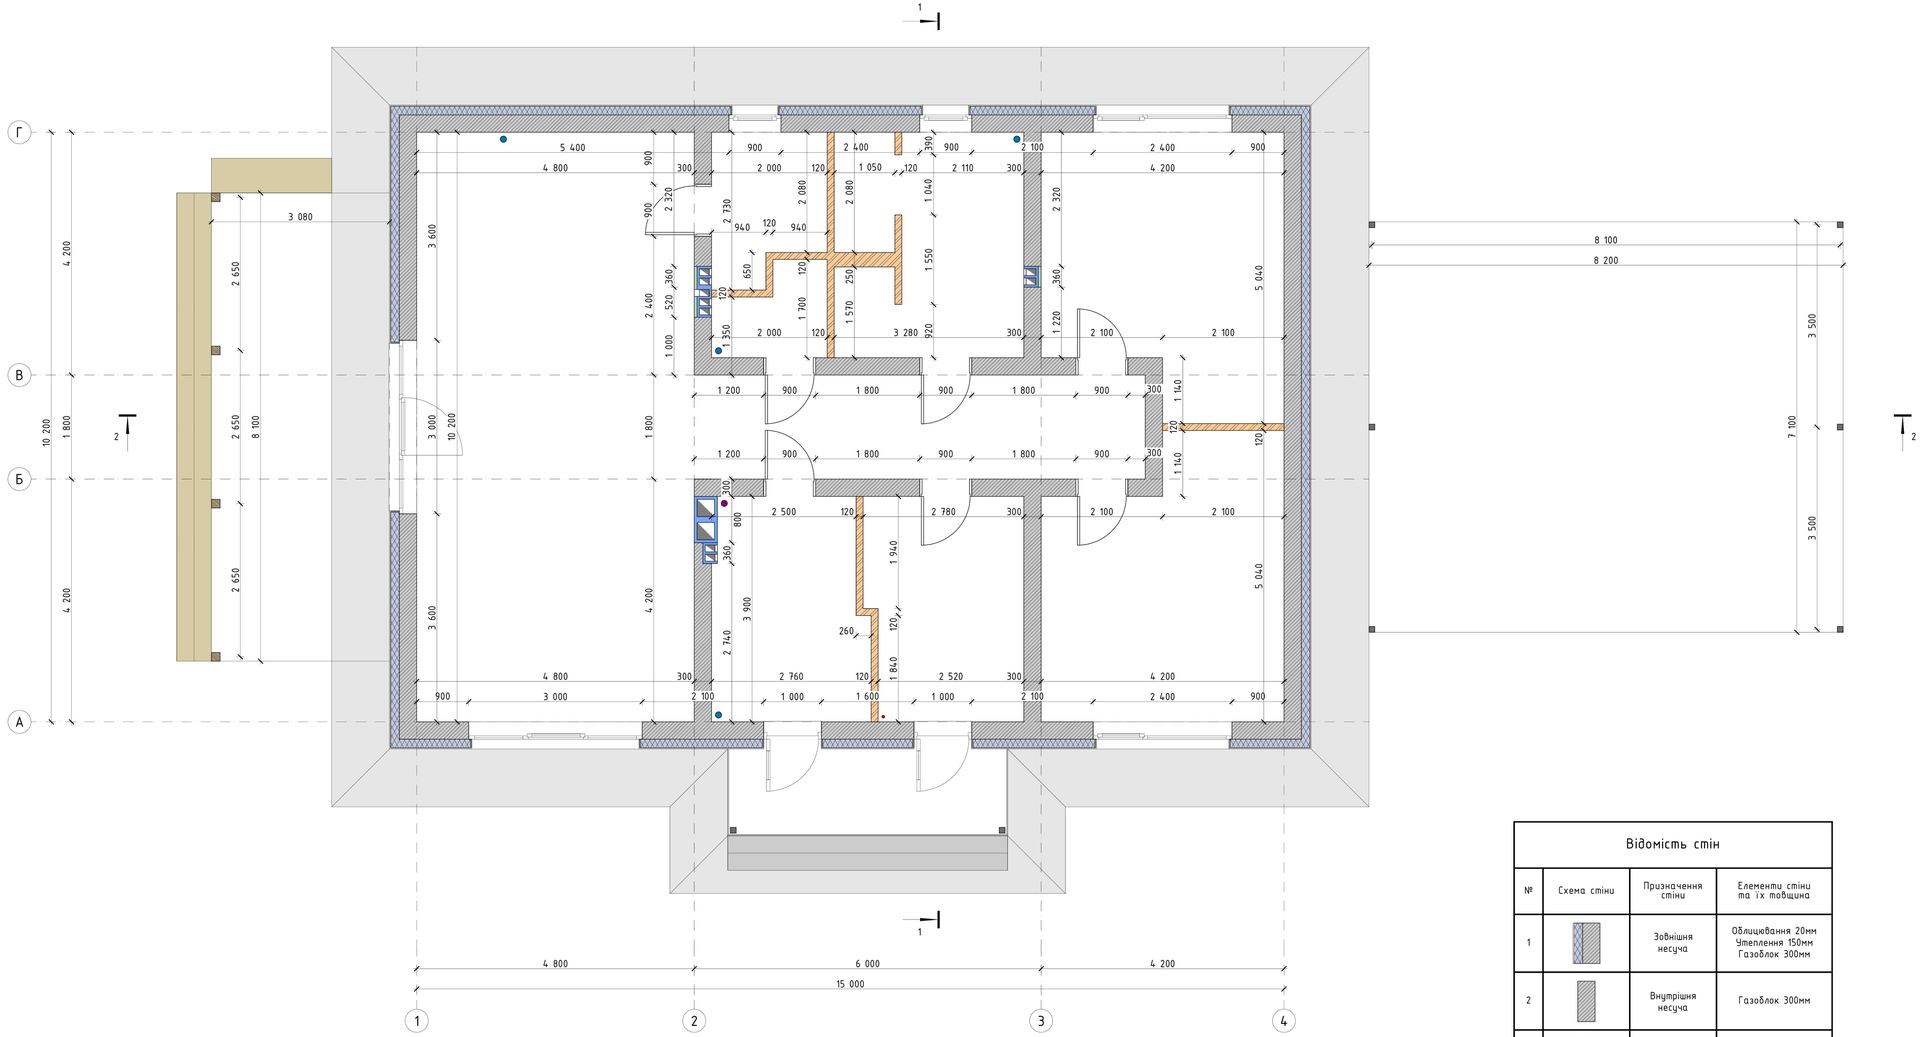

Каталог стінового матеріалу:

Газоблок 300*200*600 - 55 м³

Цегла - 5.3 м³

Розчин до цегли - 1.2 м³

Бетон на армапояс та перемички - 20.4 м³

Утеплення 150мм - 139 м²

Блоки на вентиляційні канали 23 шт.

Зовнішні розміри каналу: 520*250*250мм

Блоки на вентиляційні канали 69 шт.

Зовнішні розміри каналу: 360*250*250мм

Блоки на вентиляційні канали 46 шт.

LAS D-Vent 40x40
Зовн. розміри каналу: 400x400x250 мм
Вн. розміри каналу:
Колектор: 300 мм Супутник: 300 мм
Вага: 36 кг

Відомість стін

№	Схема стіни	Призначення стіни	Елементи стіни та їх товщина
1		Зовнішня несуча	Облицювання 20мм Утеплення 150мм Газоблок 300мм
2		Внутрішня несуча	Газоблок 300мм
3		Перегородка	Цегла 120мм

Примітки:

Вентиляційні канали відкриваються на висоті 2800мм від рівня чорнової підлоги

Зм.	Кіл. уч.	Лист	№Док.	Підпис	Дата	Кладочний план 1-го поверху	Стадія	Лист	Листів
							П	07	

План специфікації віконних та дверних отворів 1-го поверху М 1:50

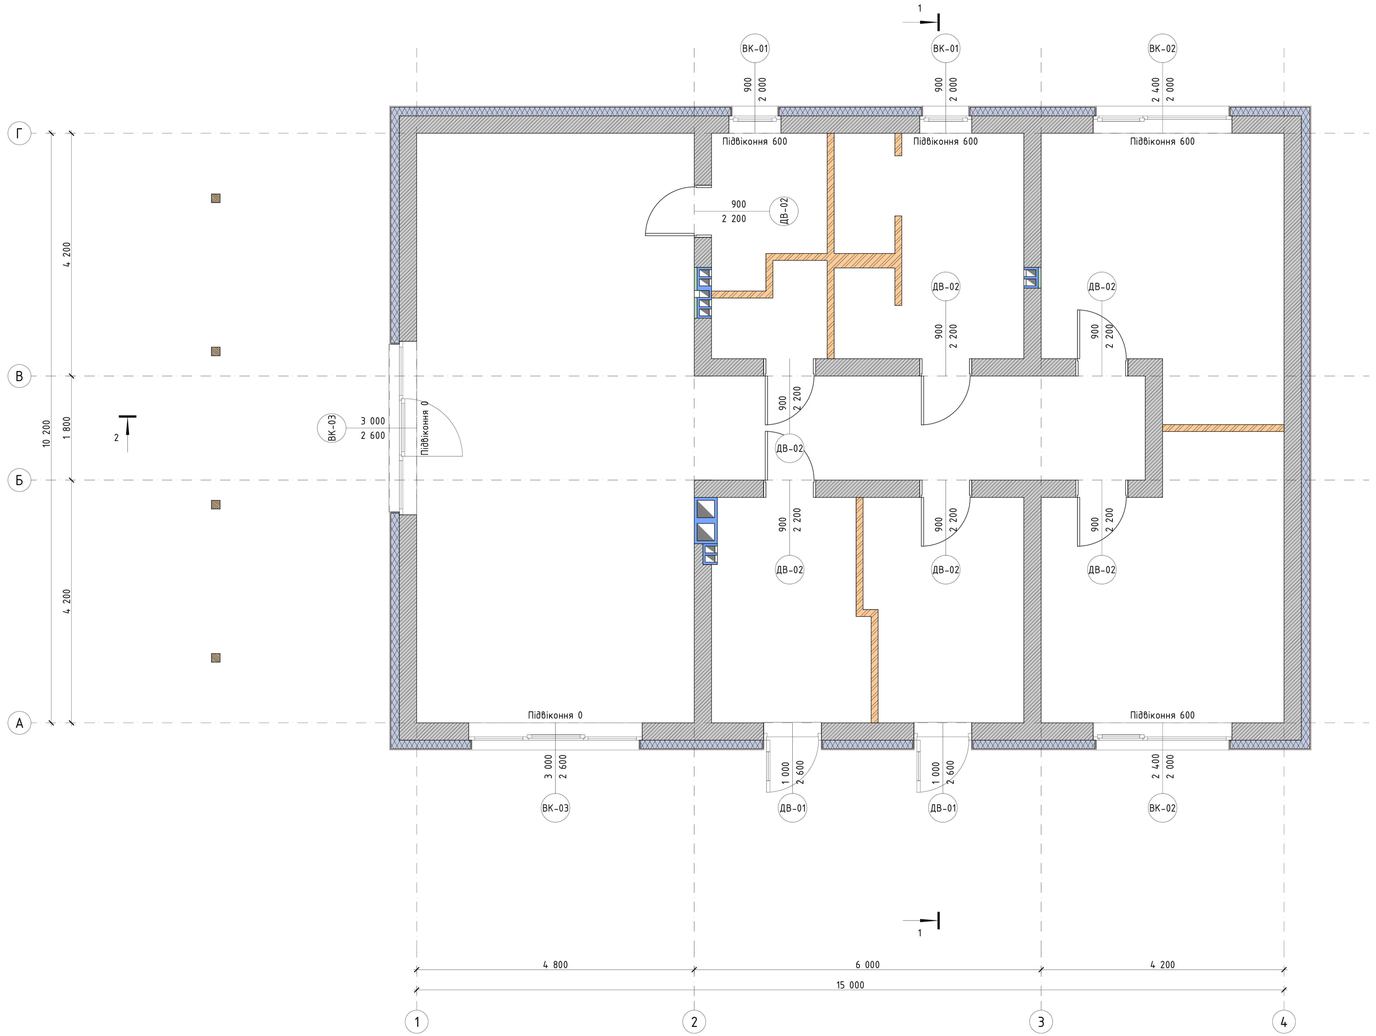

Каталог дверних отворів

ID	Загальний вигляд	Розмір Ш х В	Кількість
ДВ-01		1 000×2 600	2
ДВ-02		900×2 400	7
ДВ-006		1 800×2 850	1

Каталог віконних отворів

ID	Загальний вигляд	Розмір Ш х В	Кількість
ВК-01		900×2 000	2
ВК-02		2 400×2 000	2
ВК-03		3 000×2 600	2

Примітки:
На плані висота міжкімнатних отворів вказана від чистової підлоги
В таблиці від чорнової

Зм.	Кіл. уч.	Лист	№Док.	Підпис	Дата	План специфікації дверних та віконних отворів 1-го поверху	Стадія	Лист	Листів
							П	08	

План перекриття 1-го поверху М 1:50

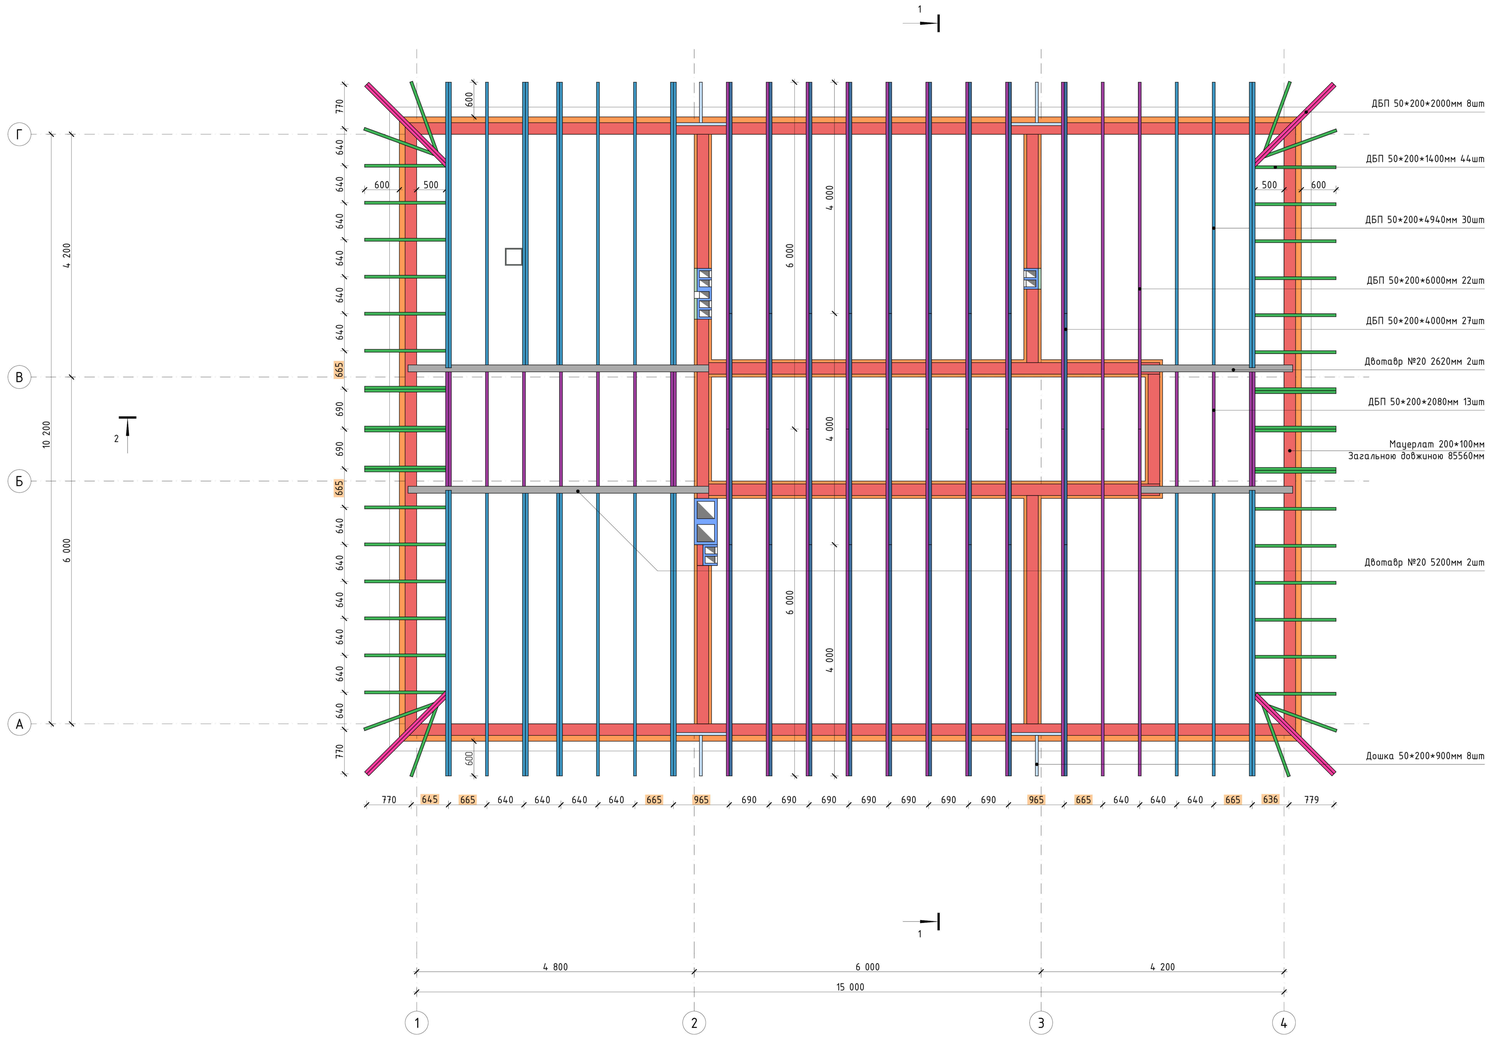

							План перекриття 1-го поверху	Стадія	Лист	Листів
								П	09	
Зм.	Кіл. уч.	Лист	№Док.	Підпис	Дата					

План крокв'яної системи навісів М 1:50

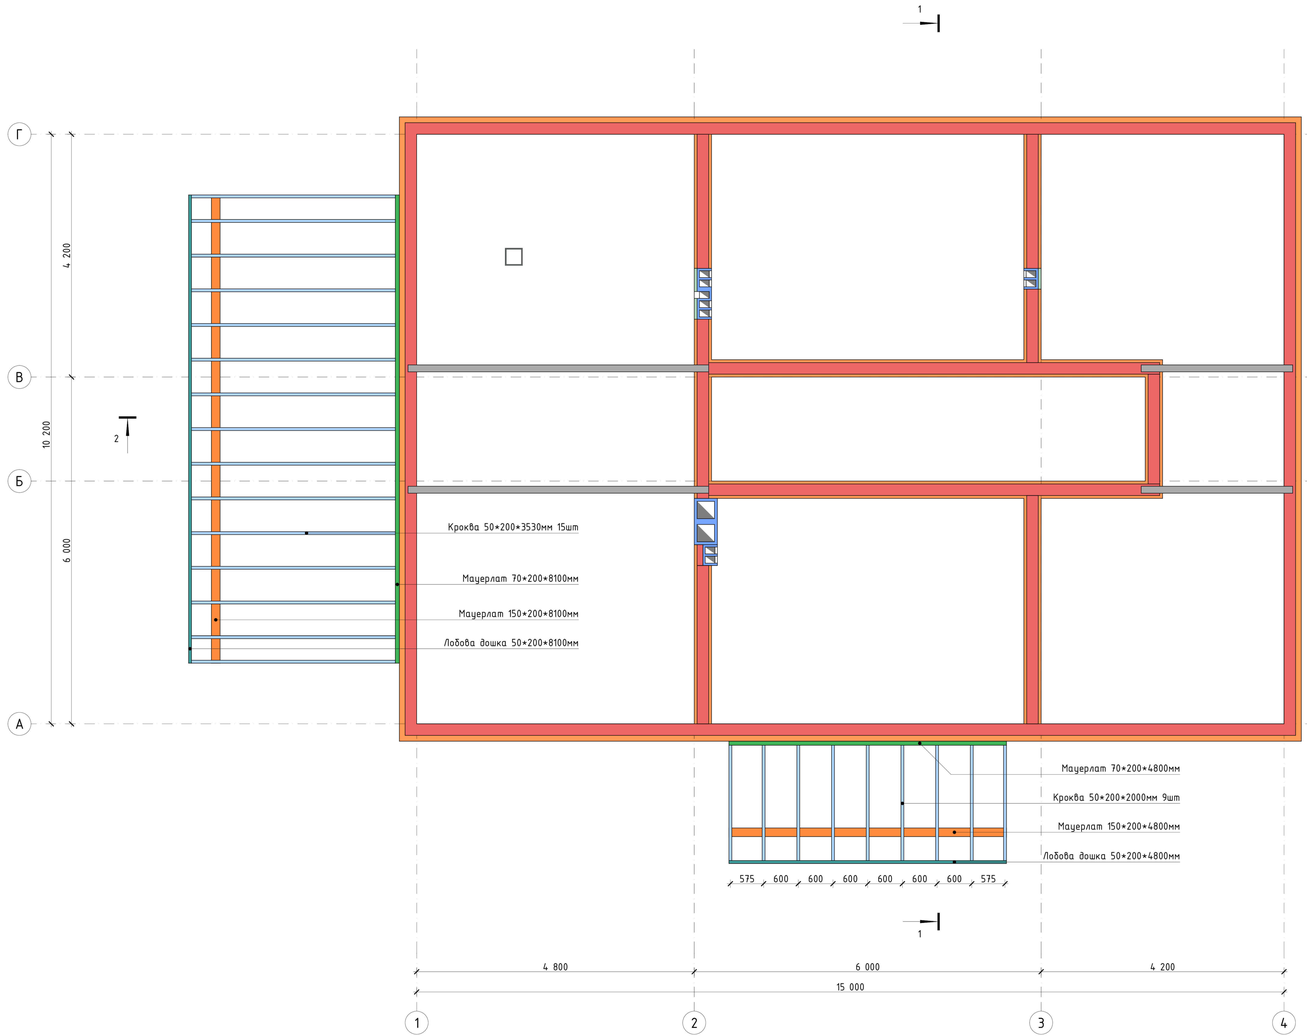

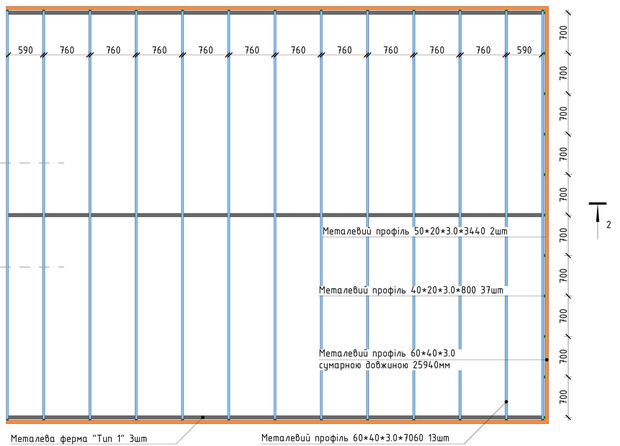

Металева ферма М 1:25

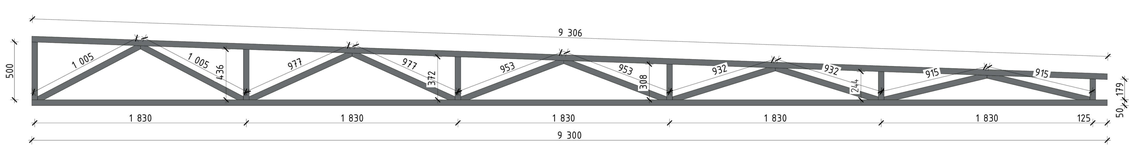

Металева ферма виконана з металопрофілю 60*50*4.0 мм сумарною довжиною 30 209 мм

							План крокв'яної системи навісів	Стадія	Лист	Листів
Зм.	Кіл. уч.	Лист	№Док.	Підпис	Дата			П	10	

План основи крокв'яної системи будинку М 1:50

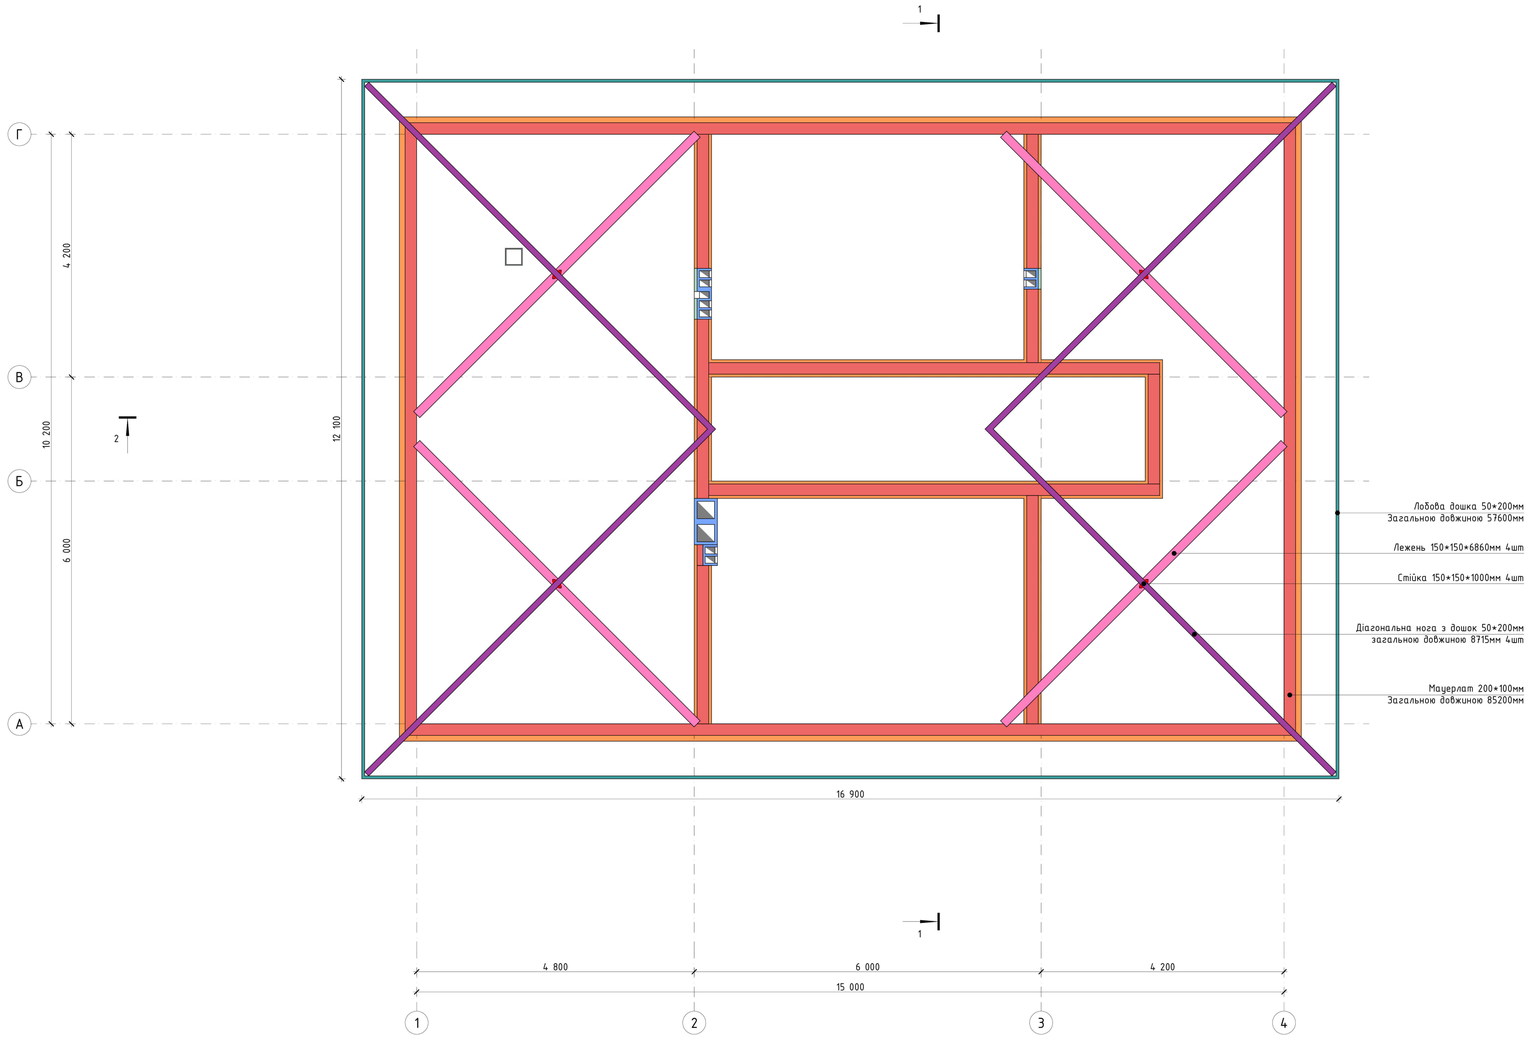

2

							План основи крокв'яної системи будинку	Стадія	Лист	Листів
Зм.	Кіл. уч.	Лист	№Док.	Підпис	Дата			П	11	

План крокв'яної системи будинку М 1:50

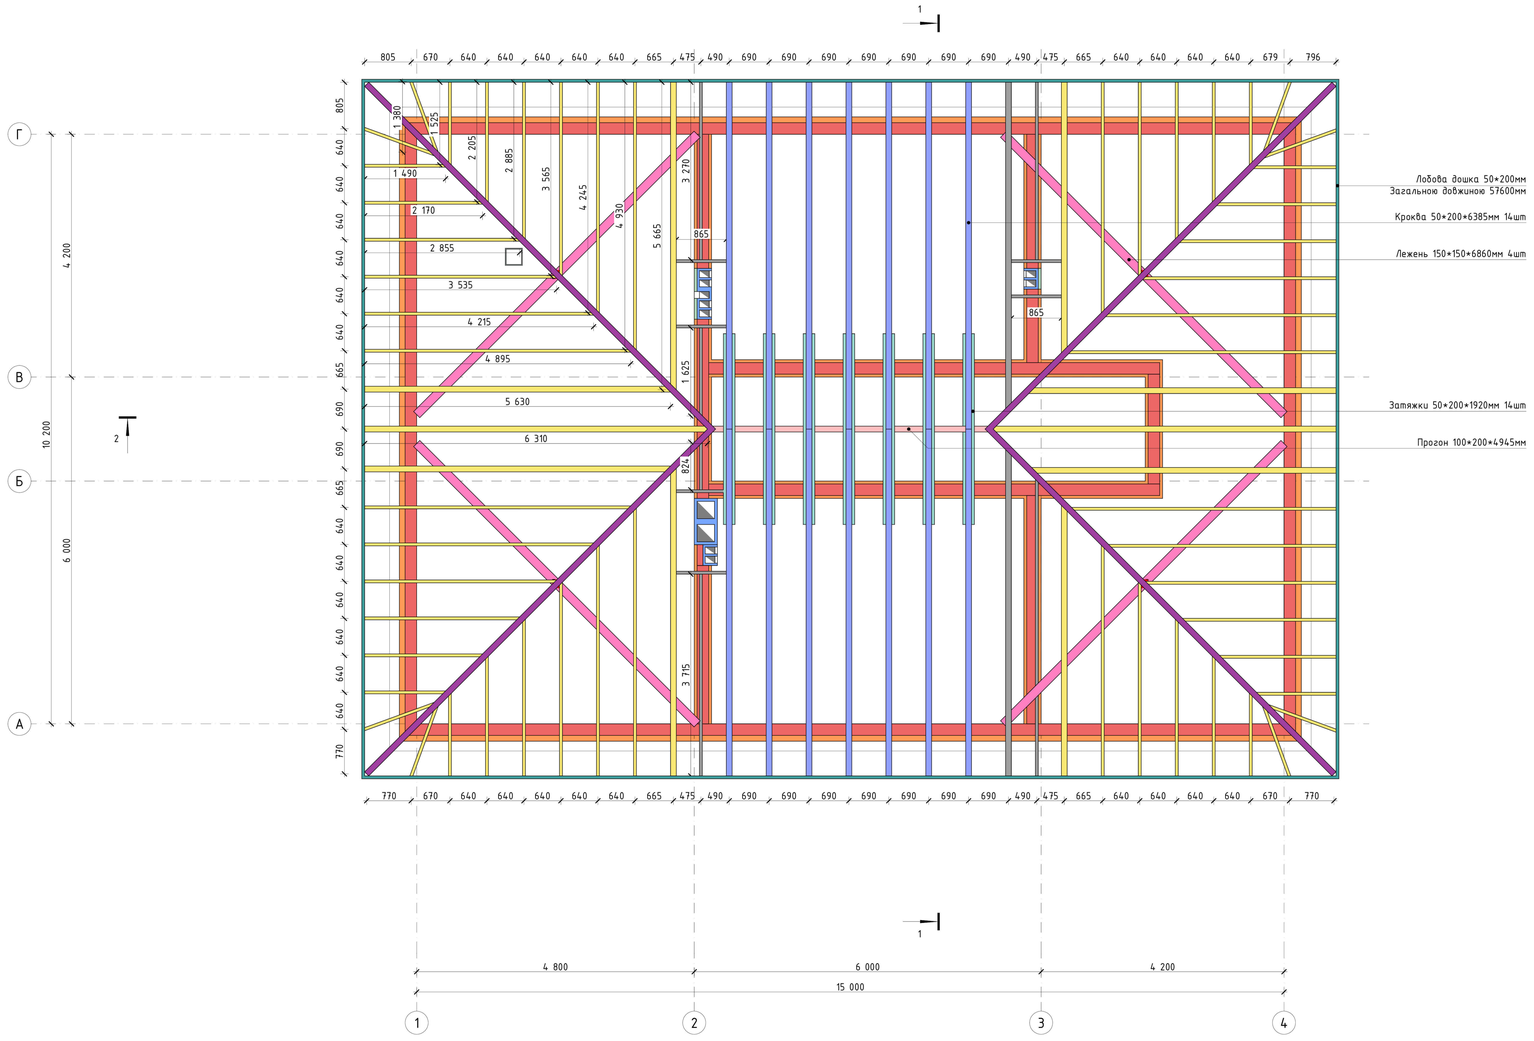

							План крокв'яної системи будинку	Стадія	Лист	Листів
Зм.	Кіл. уч.	Лист	№Док.	Підпис	Дата			П	12	

План покрівлі М 1:50

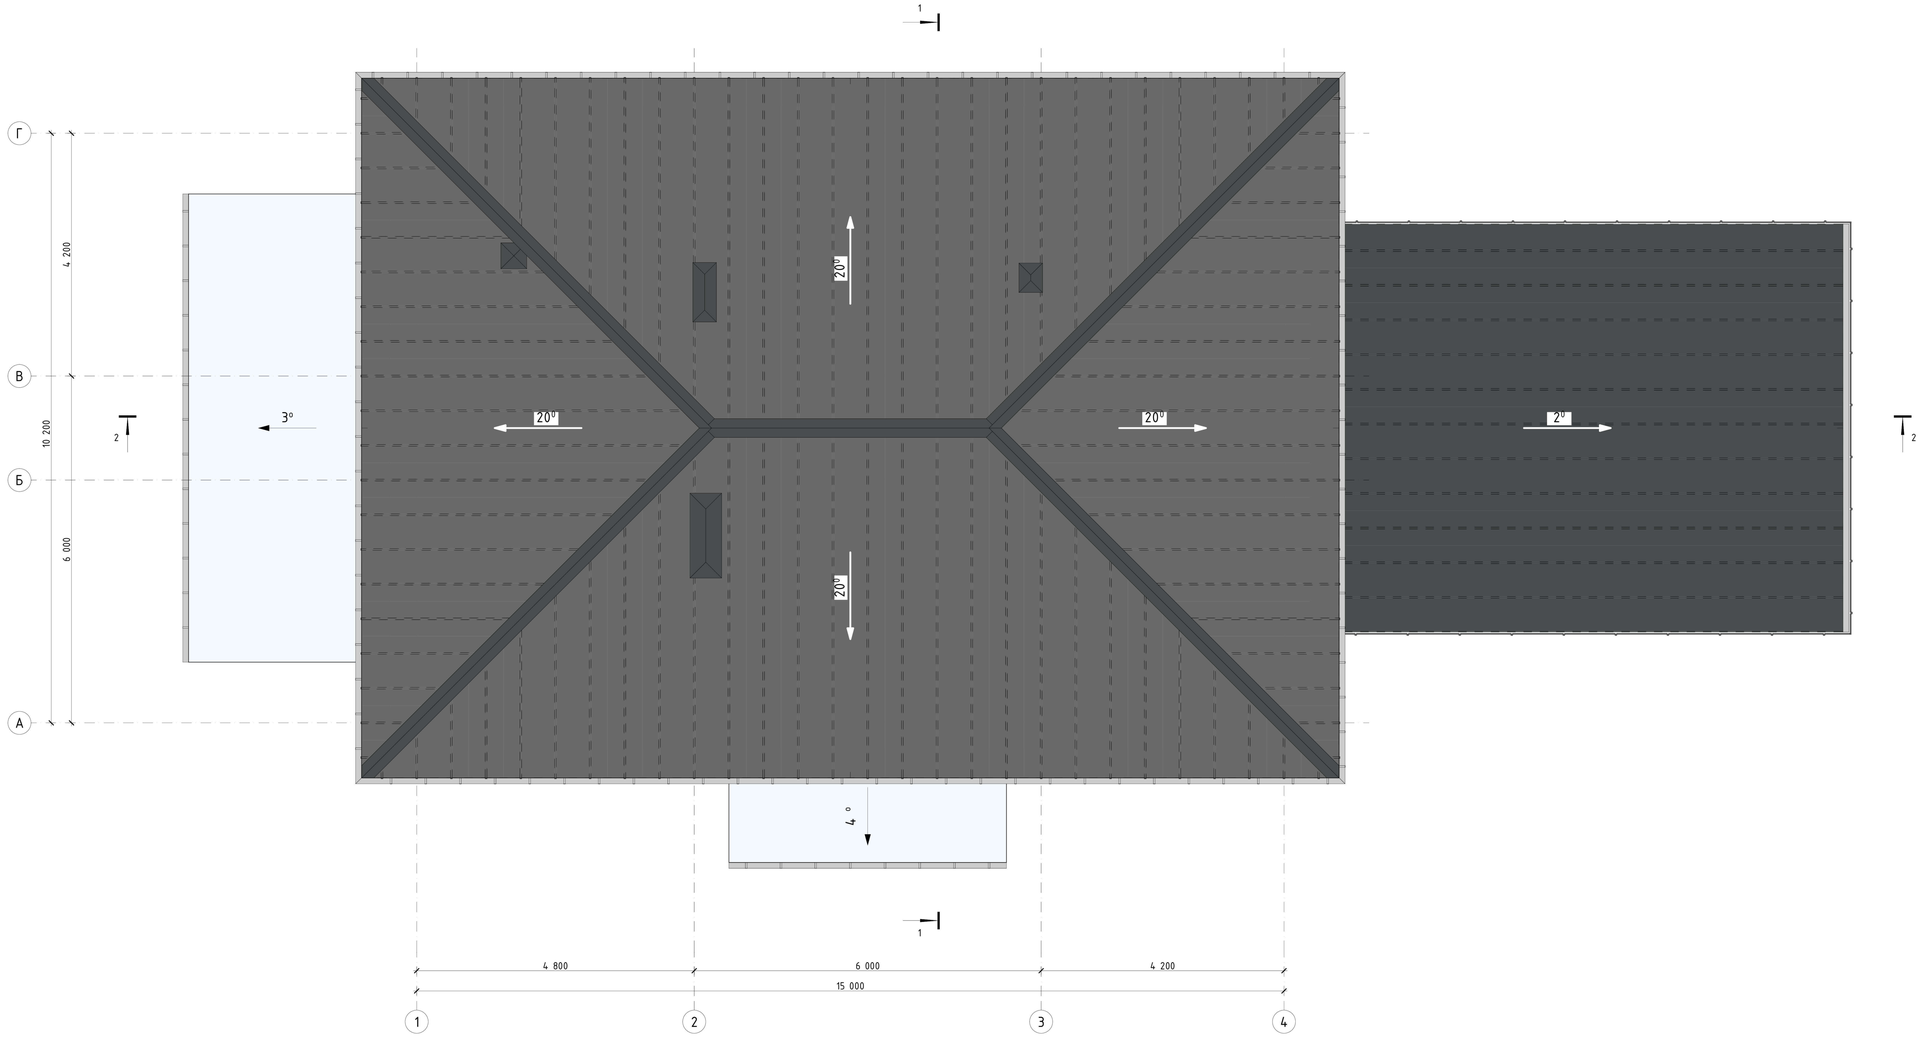

Каталог матеріалів на покрівлю:

Покрівельний матеріал на будинок - 351,2 м^2
Покрівельний матеріал на ганок - 9,48 м^2
Покрівельний матеріал на терасу - 28,39 м^2
Покрівельний матеріал на навіс для авто - 66,72 м^2
Підшивний матеріал на звіси покрівлі будинку - 26,92 м^2

Зм.	Кіл. уч.	Лист	№Док.	Підпис	Дата	План покрівлі	Стадія	Лист	Листів
							П	13	

Переріз 1-1 1:50

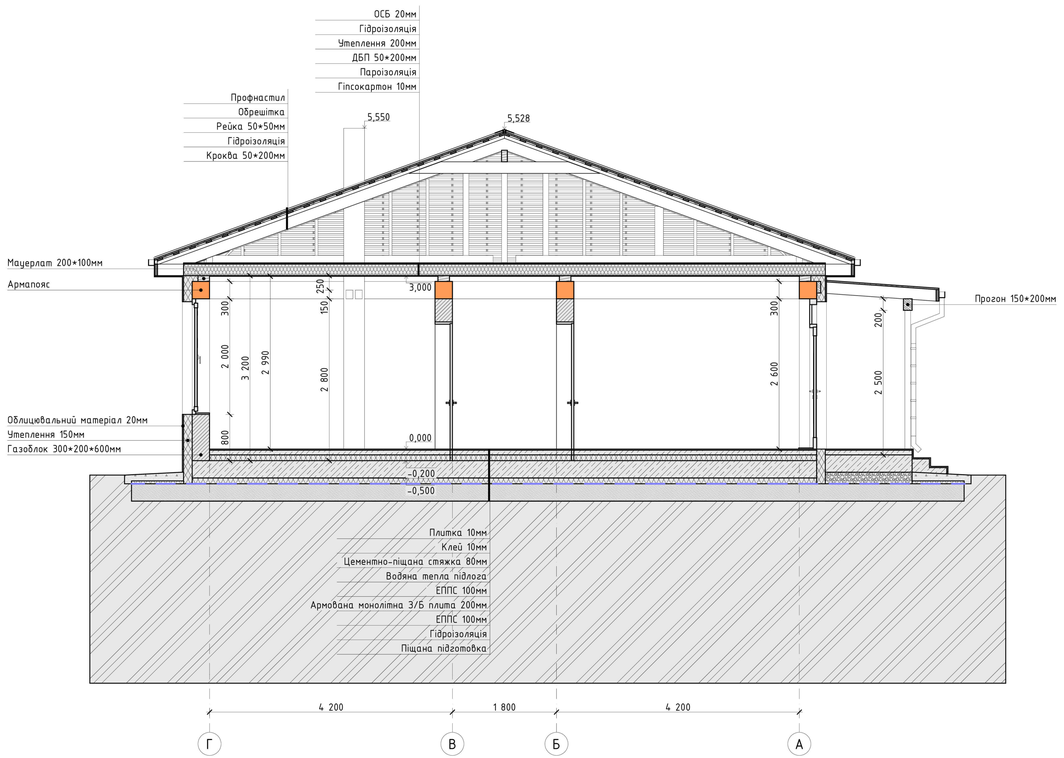

							Переріз 1-1	Стадія	Лист	Листів
								П	14	
Зм.	Кіл. уч.	Лист	№Док.	Підпис	Дата					

Переріз 2-2 1:50

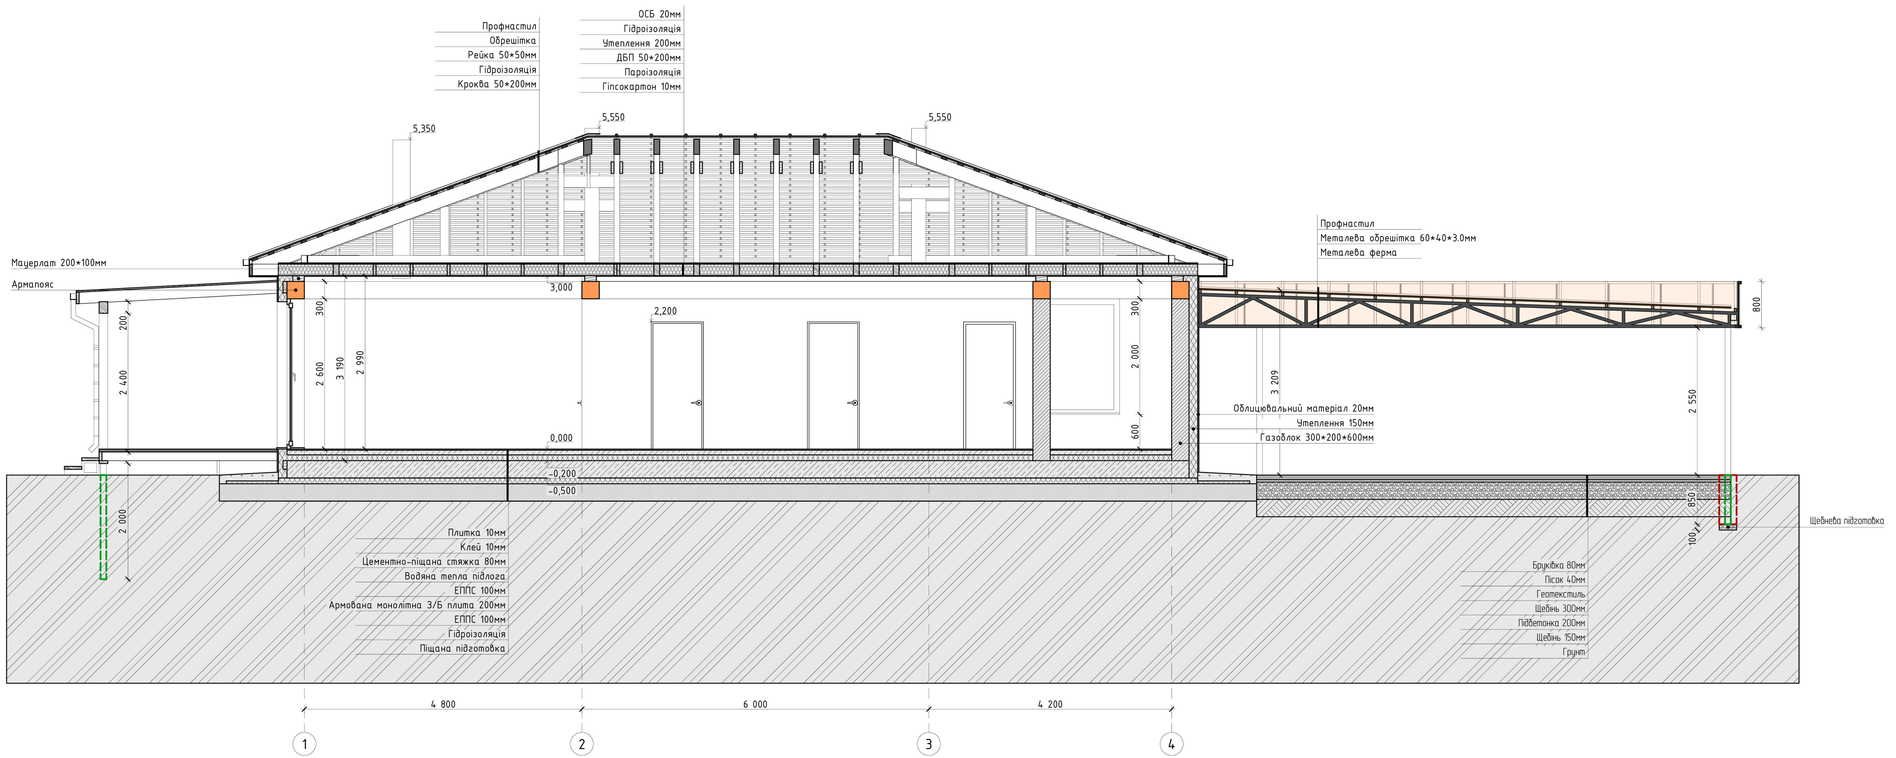

							Переріз 2-2	Стадія	Лист	Листів
Зм.	Кіл. уч.	Лист	№Док.	Підпис	Дата			П	15	

Фасад 1-3

Фасад А-В

							Фасад 1-3 та А-В	Стадія	Лист	Листів
								П	08	08
Зм.	Кіл. уч.	Лист	№Док.	Підпис	Дата					

Фасад 3-1

Фасад В-А

| | | |